



完成平面図

裾野市平松字中曾根地内

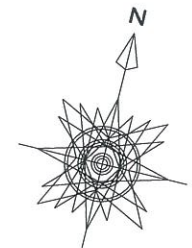

S=1:200

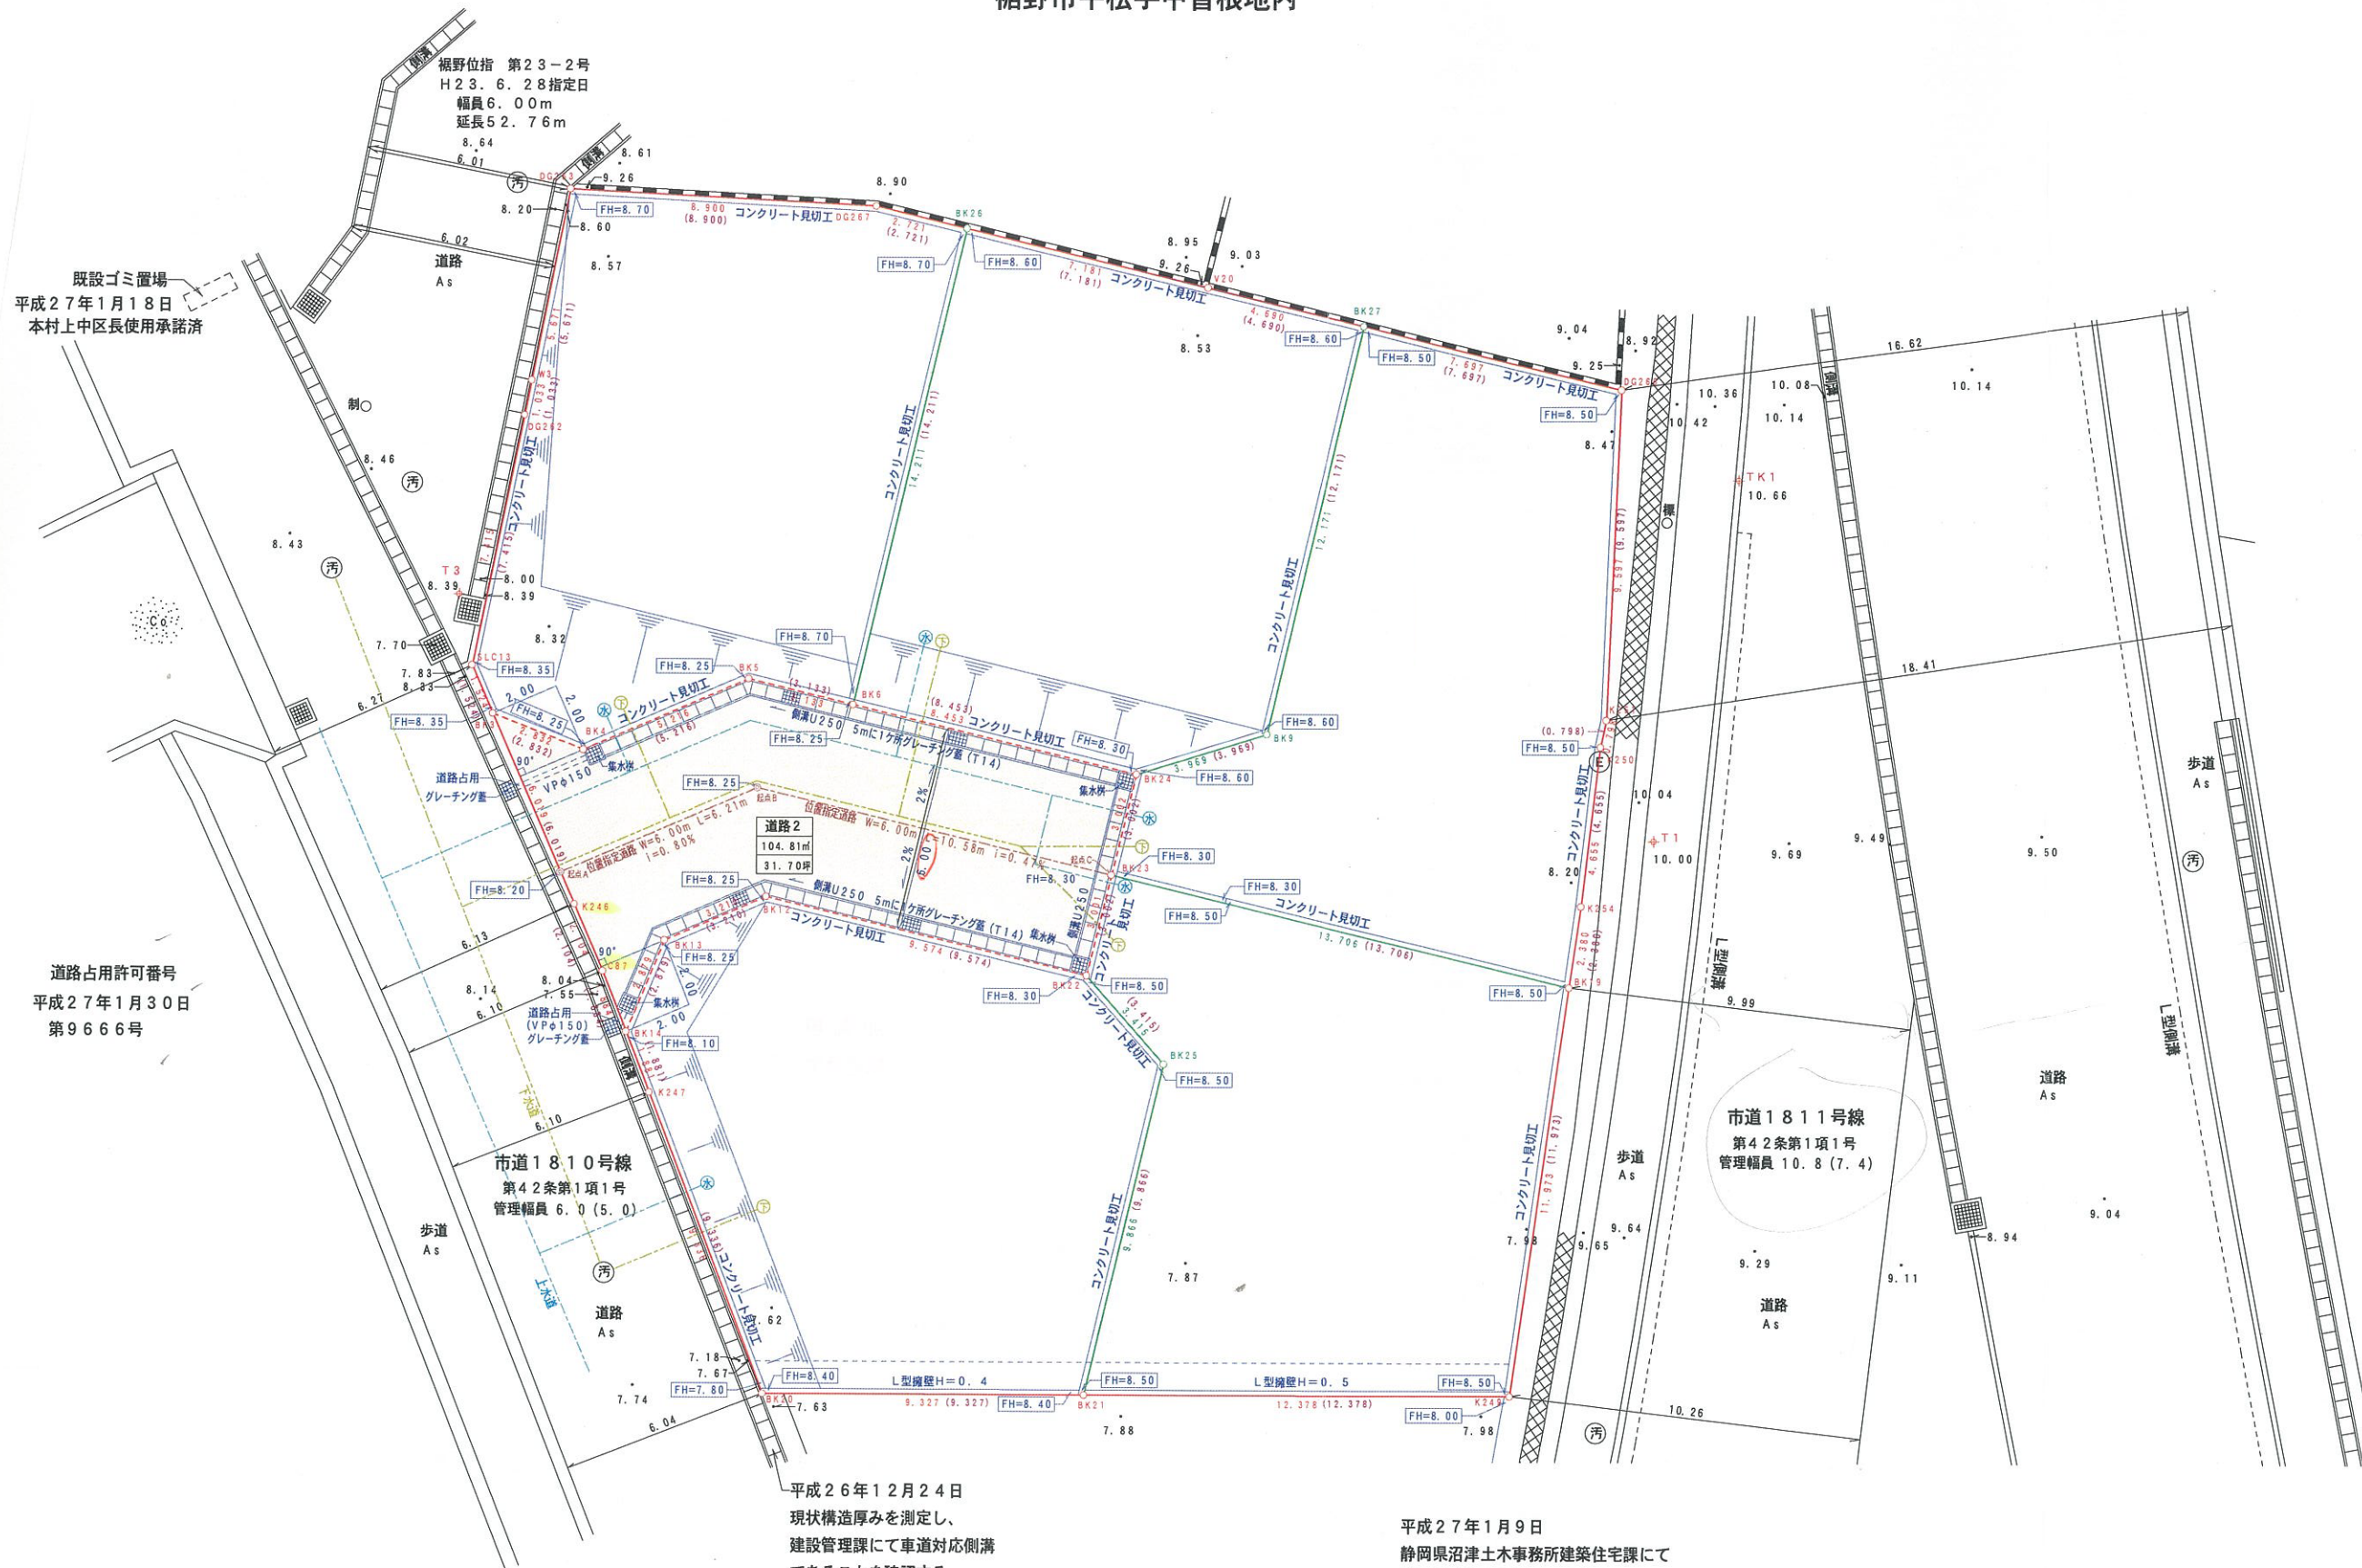

既設ゴミ置場
平成27年1月18日
本村上中区長使用承諾済

道路占用許可番号
平成27年1月30日
第9666号

市道1810号線
第42条第1項1号
管理幅員 6.0 (5.0)

市道1811号線
第42条第1項1号
管理幅員 10.8 (7.4)

平成26年12月24日
現状構造厚みを測定し、
建設管理課にて車道対応側溝
であることを確認する。

平成27年1月9日
静岡県沼津土木事務所建築住宅課にて
静岡県建築基準条例10条（がけ条例）により
宅造法の擁壁でない場合においては、2m以上
の場合にはがけ条例が生じる。とのことだが、
この場合においては現状2m以下であるため、
がけ条例は生じないことを確認した。

農地法5条届出済受理番号
H26.11.20
裾農委第5-123号

- 申請地
- 開発区域
- 上水道
- 下水道
- (0.00) 確定寸法