


N
S=1:250
裾野市佐野字荒句

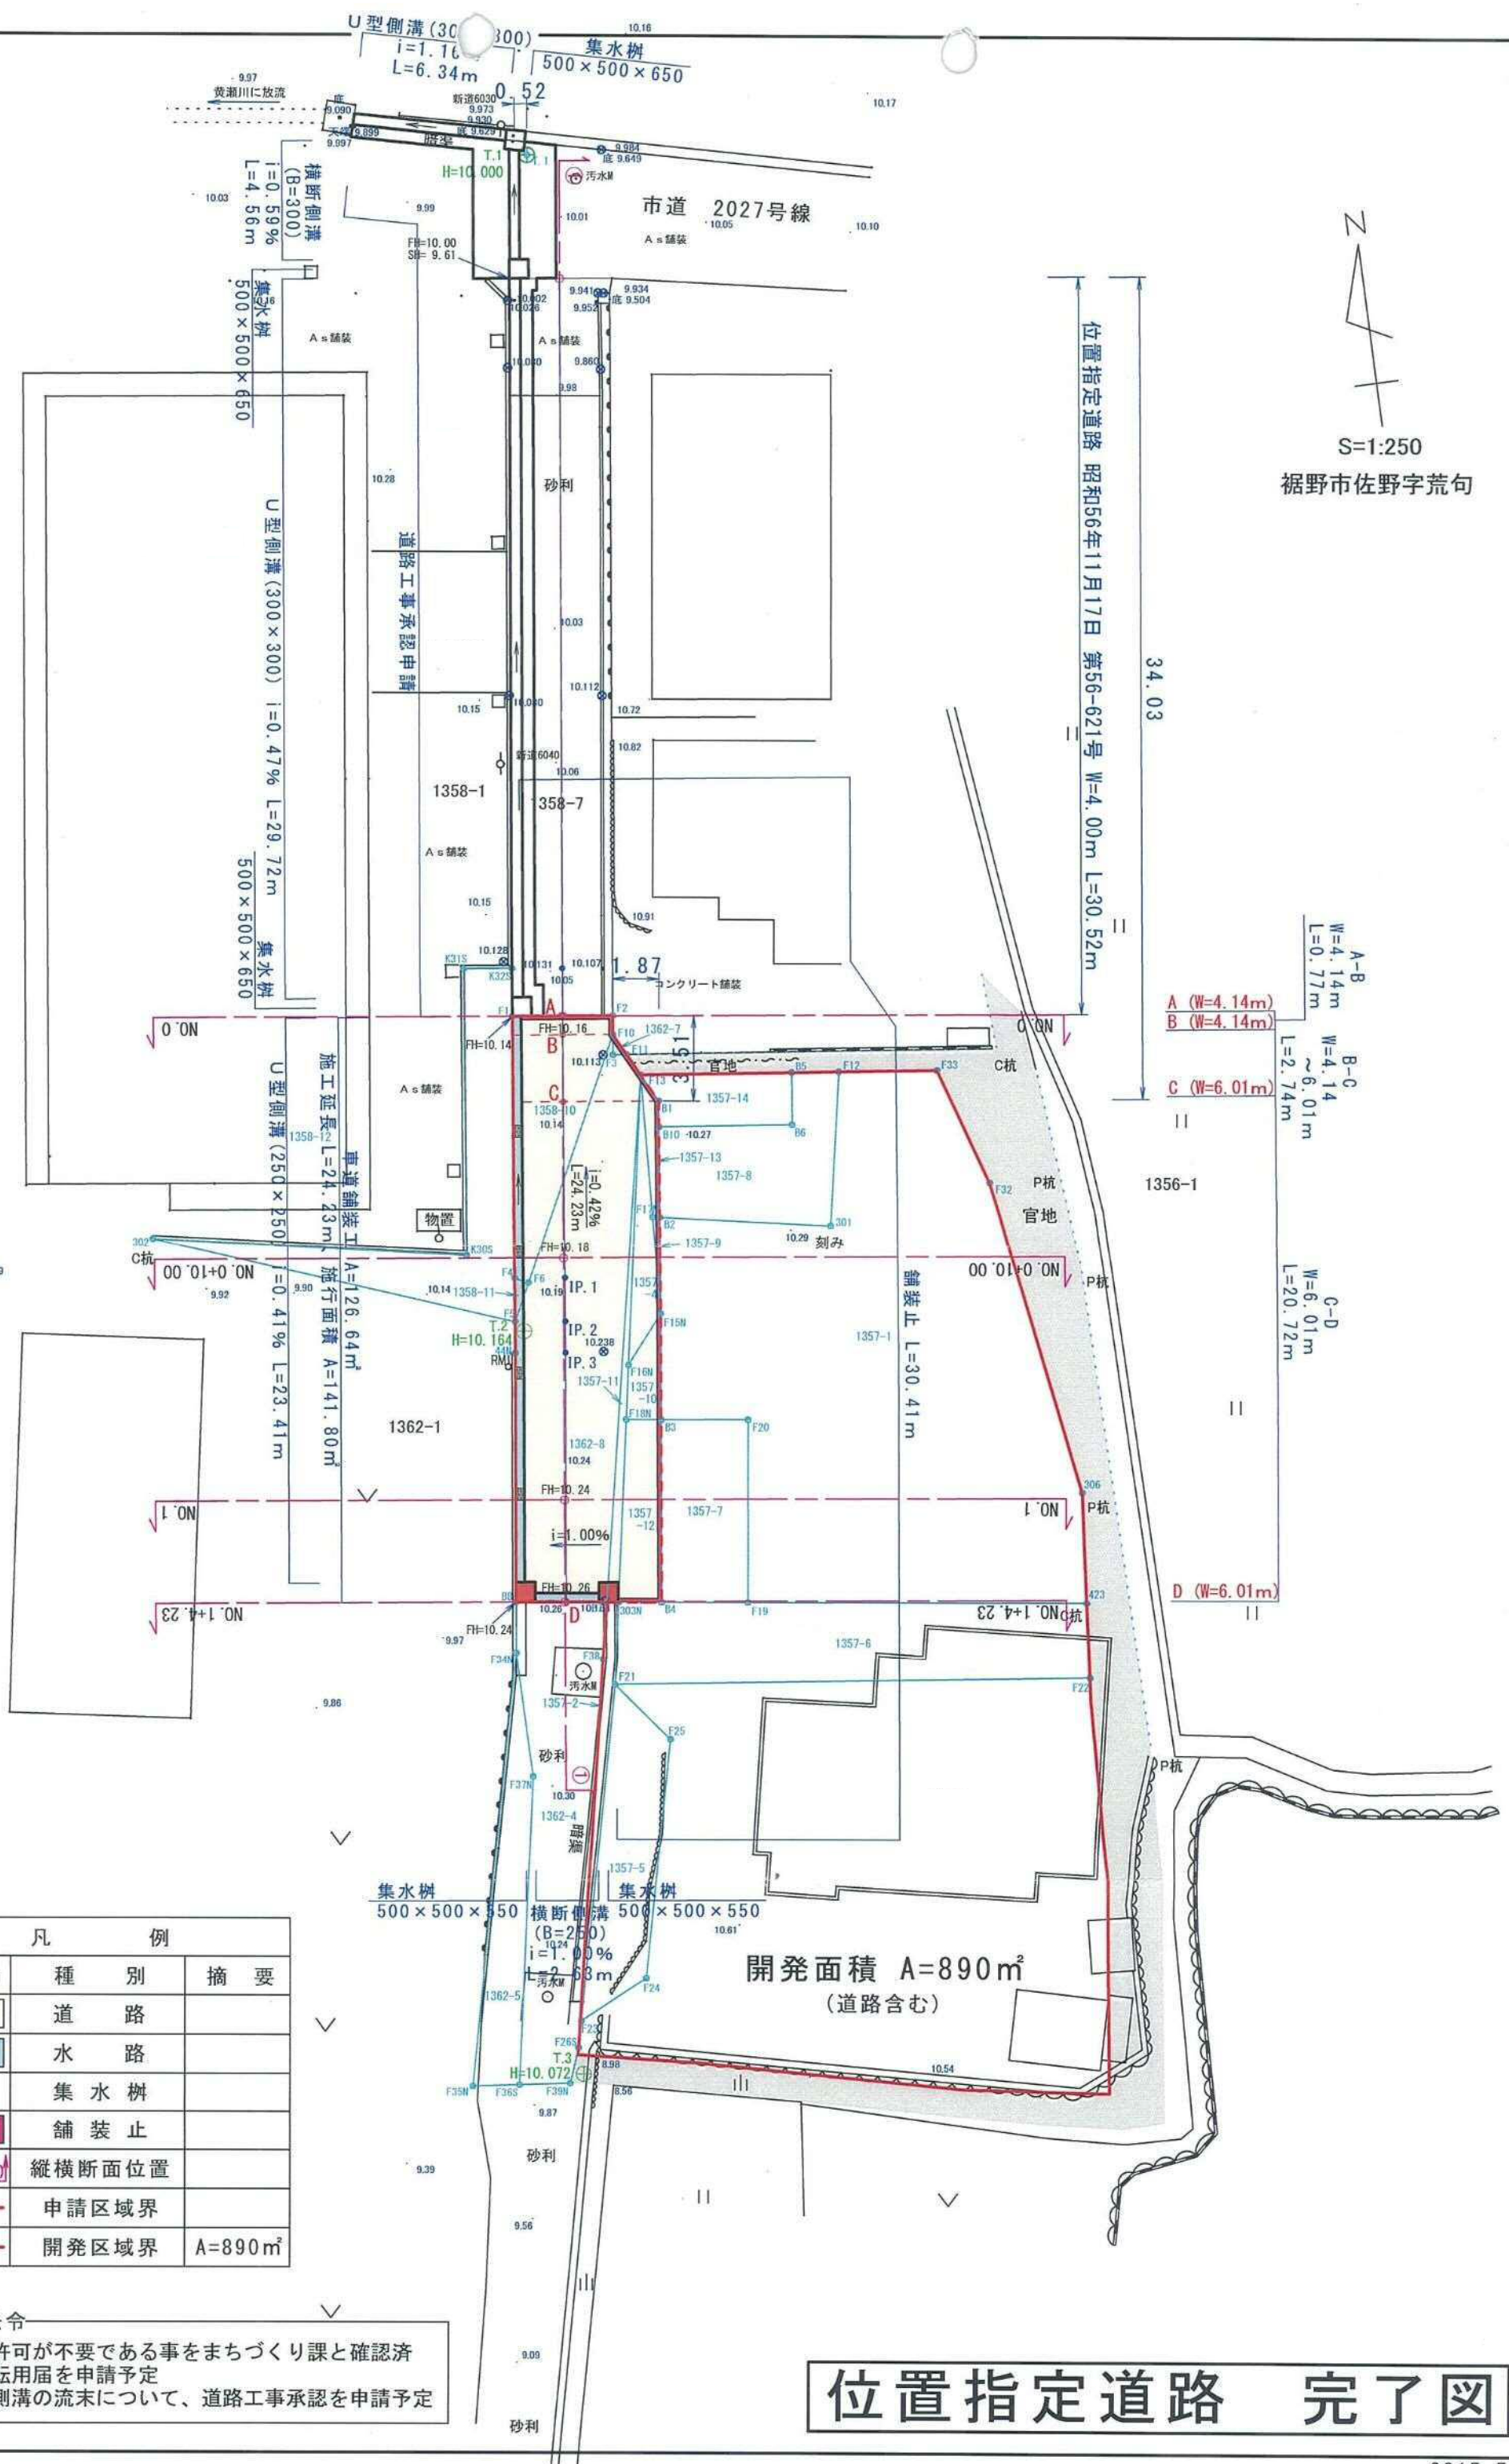

位置指定道路 昭和56年11月17日 第56-621号 W=4.00m L=30.52m

34.03

A-B
W=4.14m
L=0.77m
B-C
W=4.14m
L=2.74m
C-D
W=6.01m
L=20.72m

A (W=4.14m)
B (W=4.14m)

C (W=6.01m)

D (W=6.01m)

開発面積 A=890m²
(道路含む)

凡 例		
記号	種 別	摘 要
	道 路	
	水 路	
	集 水 樹	
	舗 装 止	
	縦横断面位置	
	申請区域界	
	開発区域界	A=890m ²

- 他法令
- ・ 開発許可が不要である事をまちづくり課と確認済
 - ・ 農地転用届を申請予定
 - ・ 道路側溝の流末について、道路工事承認を申請予定

位置指定道路 完了図