


実測平面図 S=1:250
裾野市葛山字源太海道

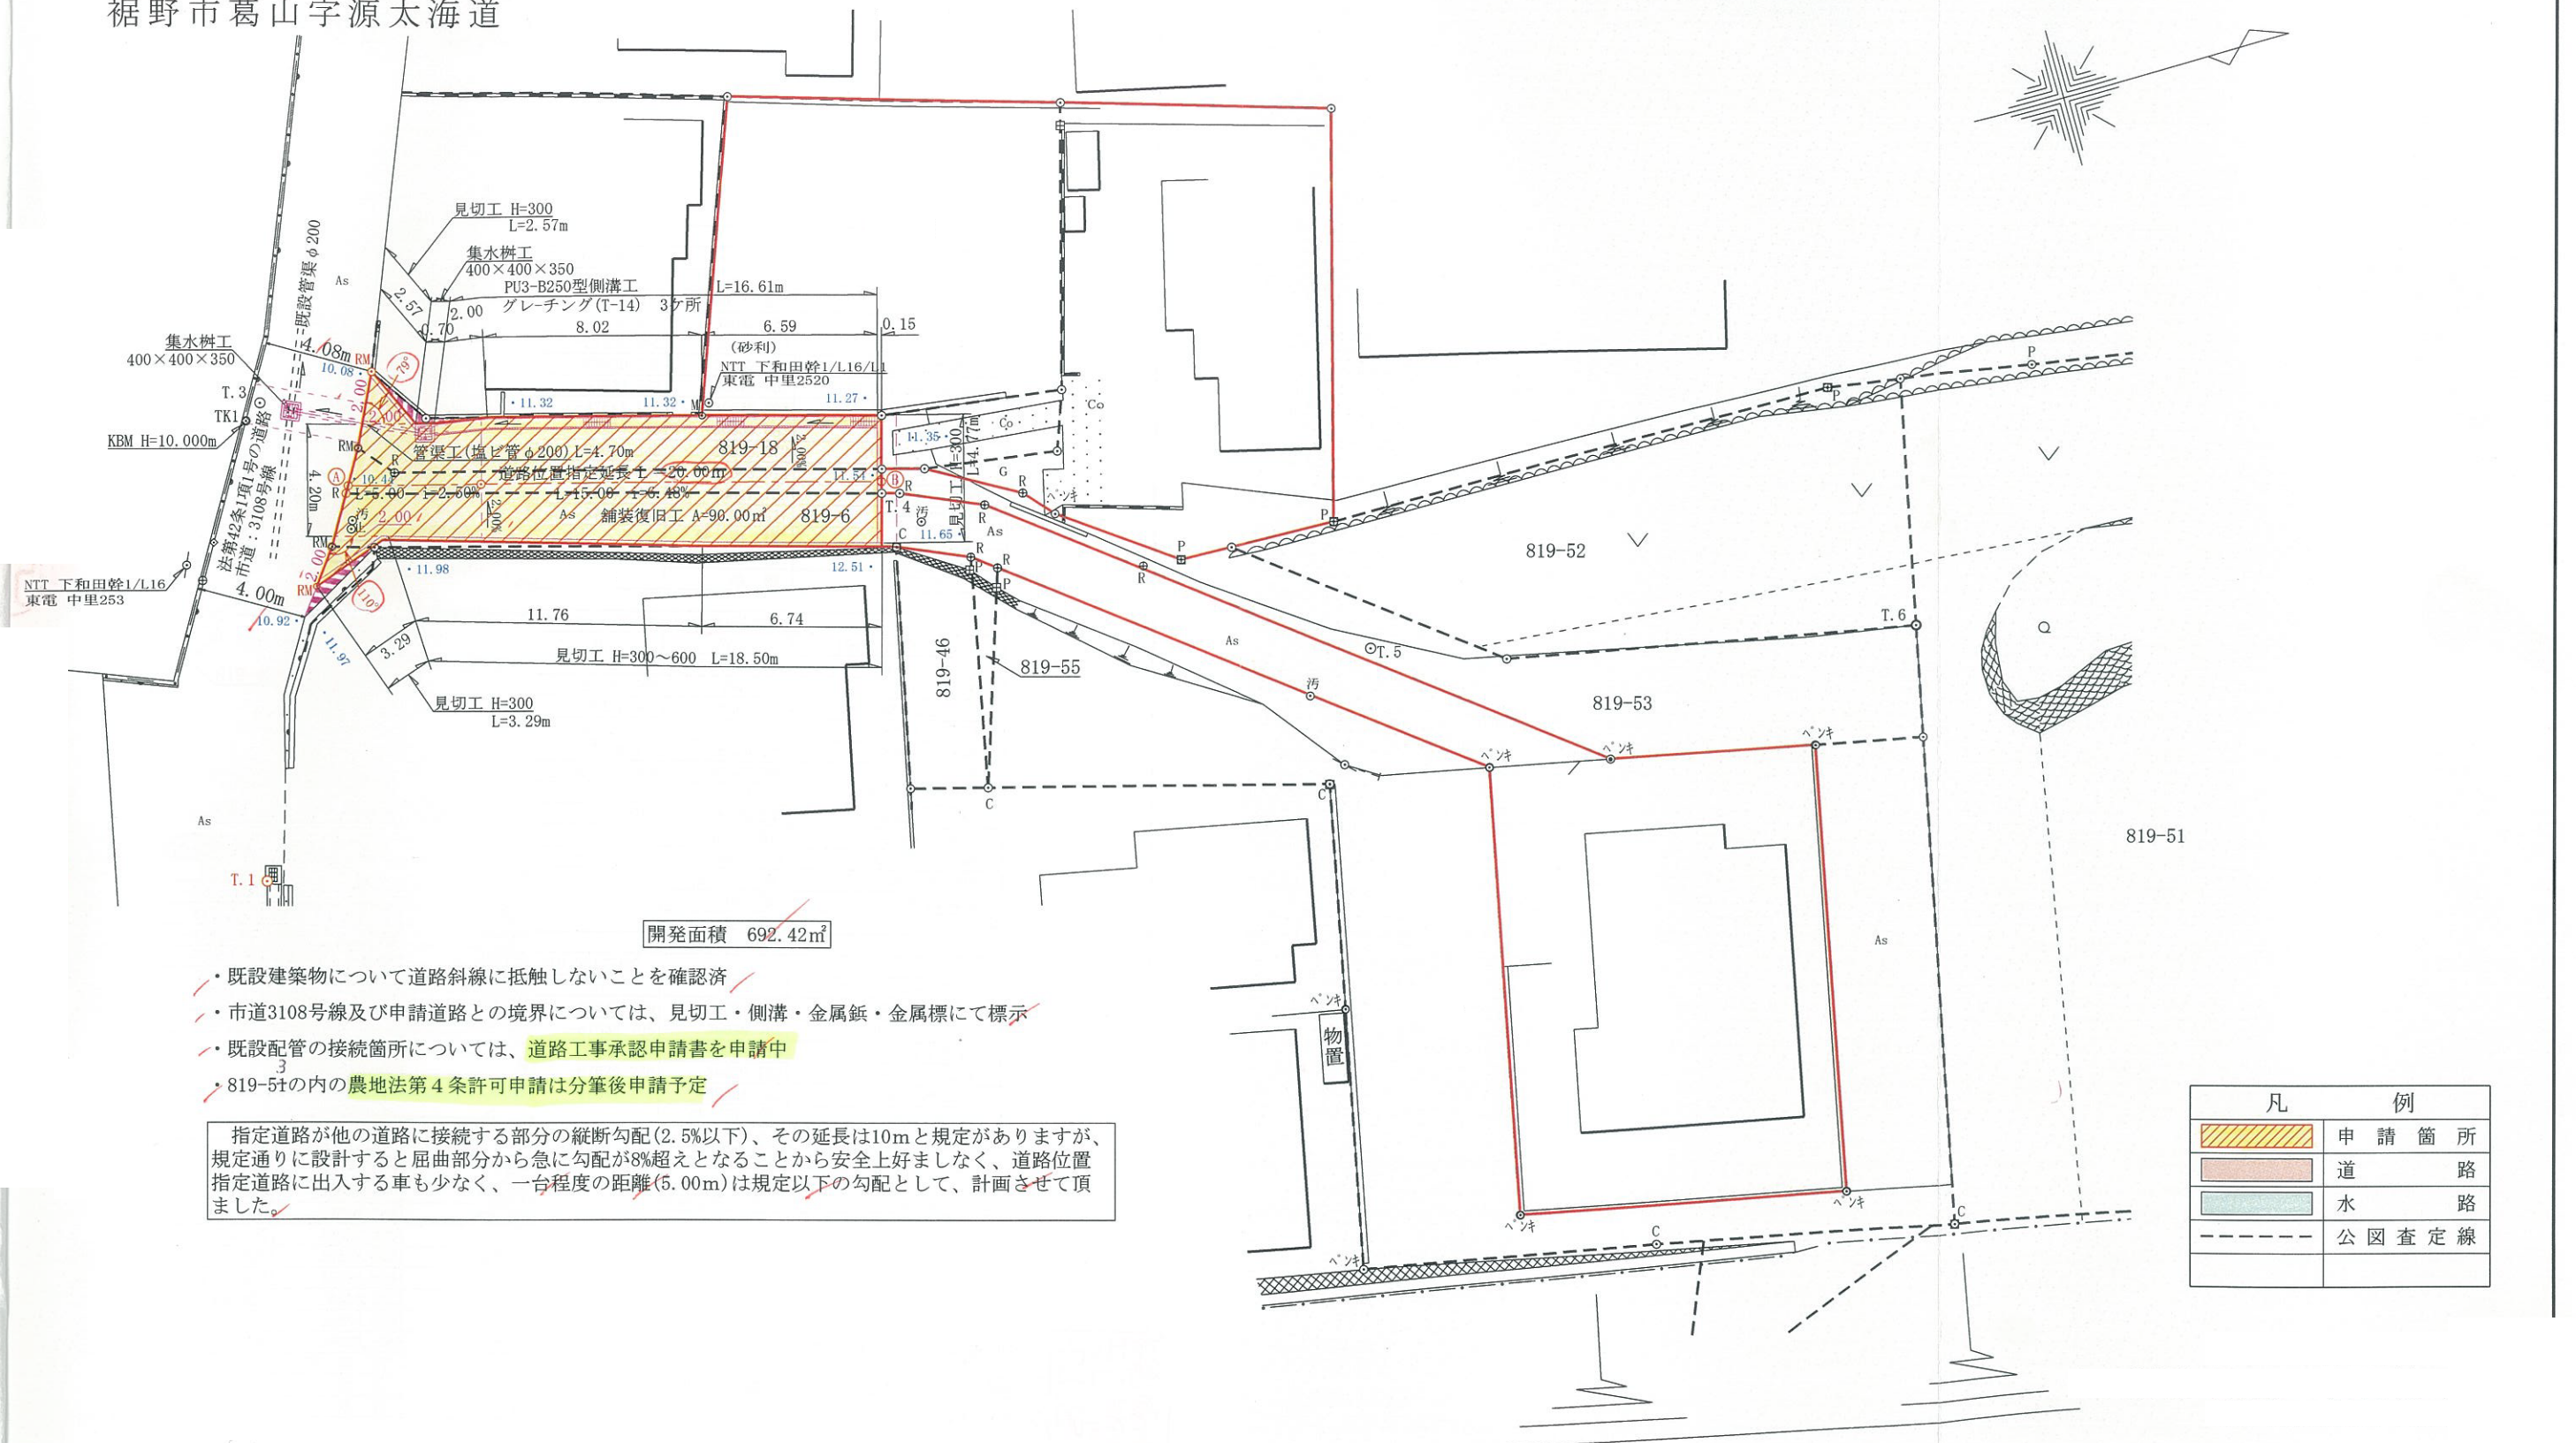

開発面積 692.42㎡

- ・既設建築物について道路斜線に抵触しないことを確認済
- ・市道3108号線及び申請道路との境界については、見切工・側溝・金属鉢・金属標にて標示
- ・既設配管の接続箇所については、**道路工事承認申請書を申請中**
- ・819-51内の農地法第4条許可申請は分筆後申請予定

指定道路が他の道路に接続する部分の縦断勾配(2.5%以下)、その延長は10mと規定がありますが、規定通りに設計すると屈曲部分から急に勾配が8%超えとなることから安全上好ましくなく、道路位置指定道路に出入する車も少なく、一台程度の距離(5.00m)は規定以下の勾配として、計画させて頂きました。

凡 例	
	申請箇所
	道 路
	水 路
	公 図 査 定 線

凡 例	申請する道路の位置	既存道路	指定された道路の位置及び建築線(指定年月日及び指定番号を記入すること。)	境界	町村界	予定建築物(用途を記入すること。)	都市計画路線	下水	井戸(井)
方位	申請する道路の位置	廃止される道路の位置		地番号界	市群界	既存建築物(用途を記入すること。)	主要出入口	塀	生け垣

注) 1 図面中に地番及び氏名をそれぞれ記入してください。
2 方位は、1の4欄の図中の方位と一致させてください。
3 道路の長さの単位は、メートル(小数点以下第2位まで)としてください。

4 1の承諾書、付近見取図等と2の地籍図(実測図及び公図写し)を別様にする場合、1の3欄の土地所有者等の記名押印に用いた印章で割印をしてください。