
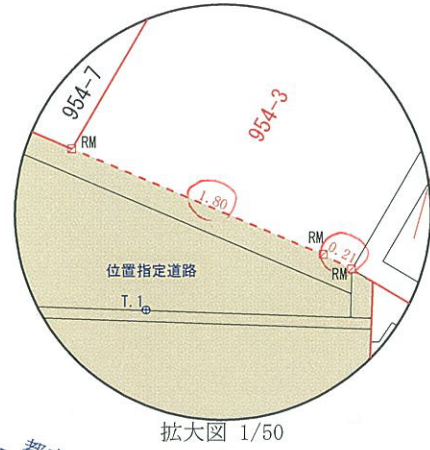


実測図

S=1:250

裾野市佐野字追分

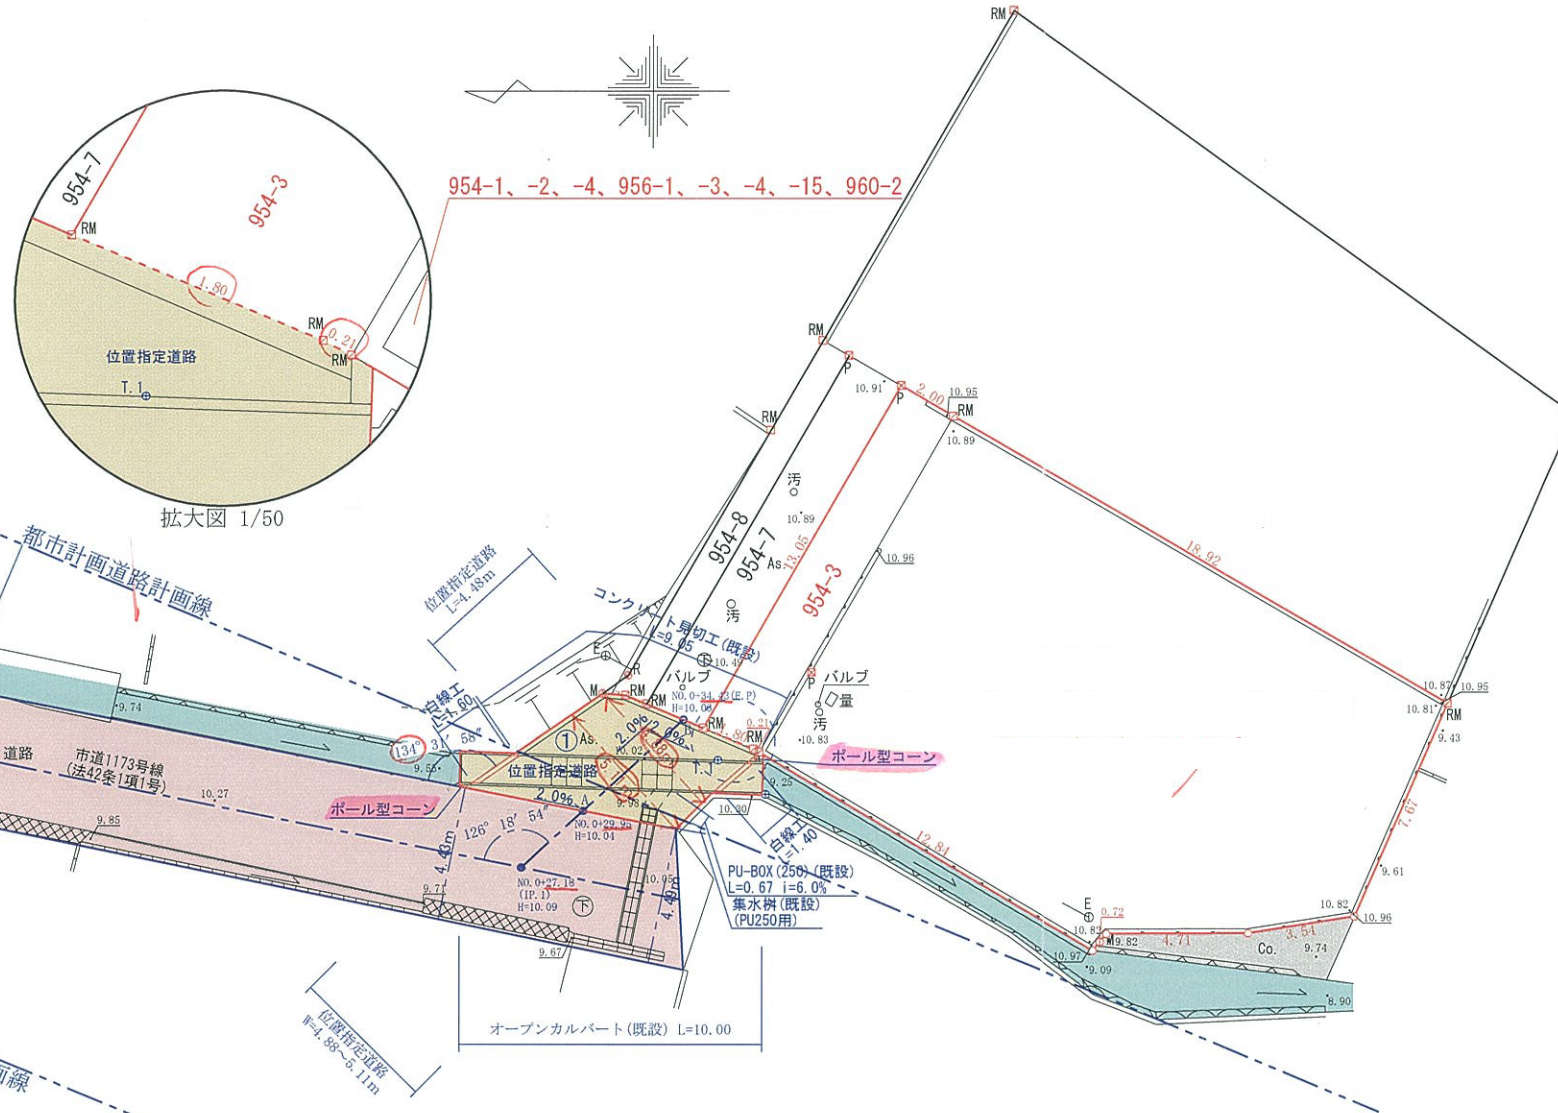

開発区域 ———
位置指定道路申請地

凡例	申請する道路の位置	既存道路	指定された道路の位置及び建築線	敷地界	町村界	都市計画道路線	下水	井戸	
方位	予定する道路の位置	廃止される道路の位置	指定年月日及び指定番号を記入すること	地番号界	市郡界	既存建築物用途を記入すること	塀	主要出入口	生け垣

- (注)
- 1 図面中に地番及び氏名をそれぞれ記入してください。
 - 2 方位は、1の4の欄の図中の方位を一致させてください。
 - 3 道路の長さの単位は、メートル (小数点以下第2位まで) としてください。
 - 4 1の承諾書、付近見取図等と2の地籍図 (実測図及び公図写し) を別様にする場合には、1の3欄の土地所有者等の記名押印に用いた印象で割印をしてください。