


凡 例

- 開発区域
- 申請ヶ所
- 道 路
- 新設位置指定道路

- FH 計画地盤高
- GH 現況地盤高
- 污水管: VP100A
污水樹: 小口径VP150A
- 給水管: PP25A
- 流水方向

- 区画番号
- 区画面積 (m²)
- 計画地盤高

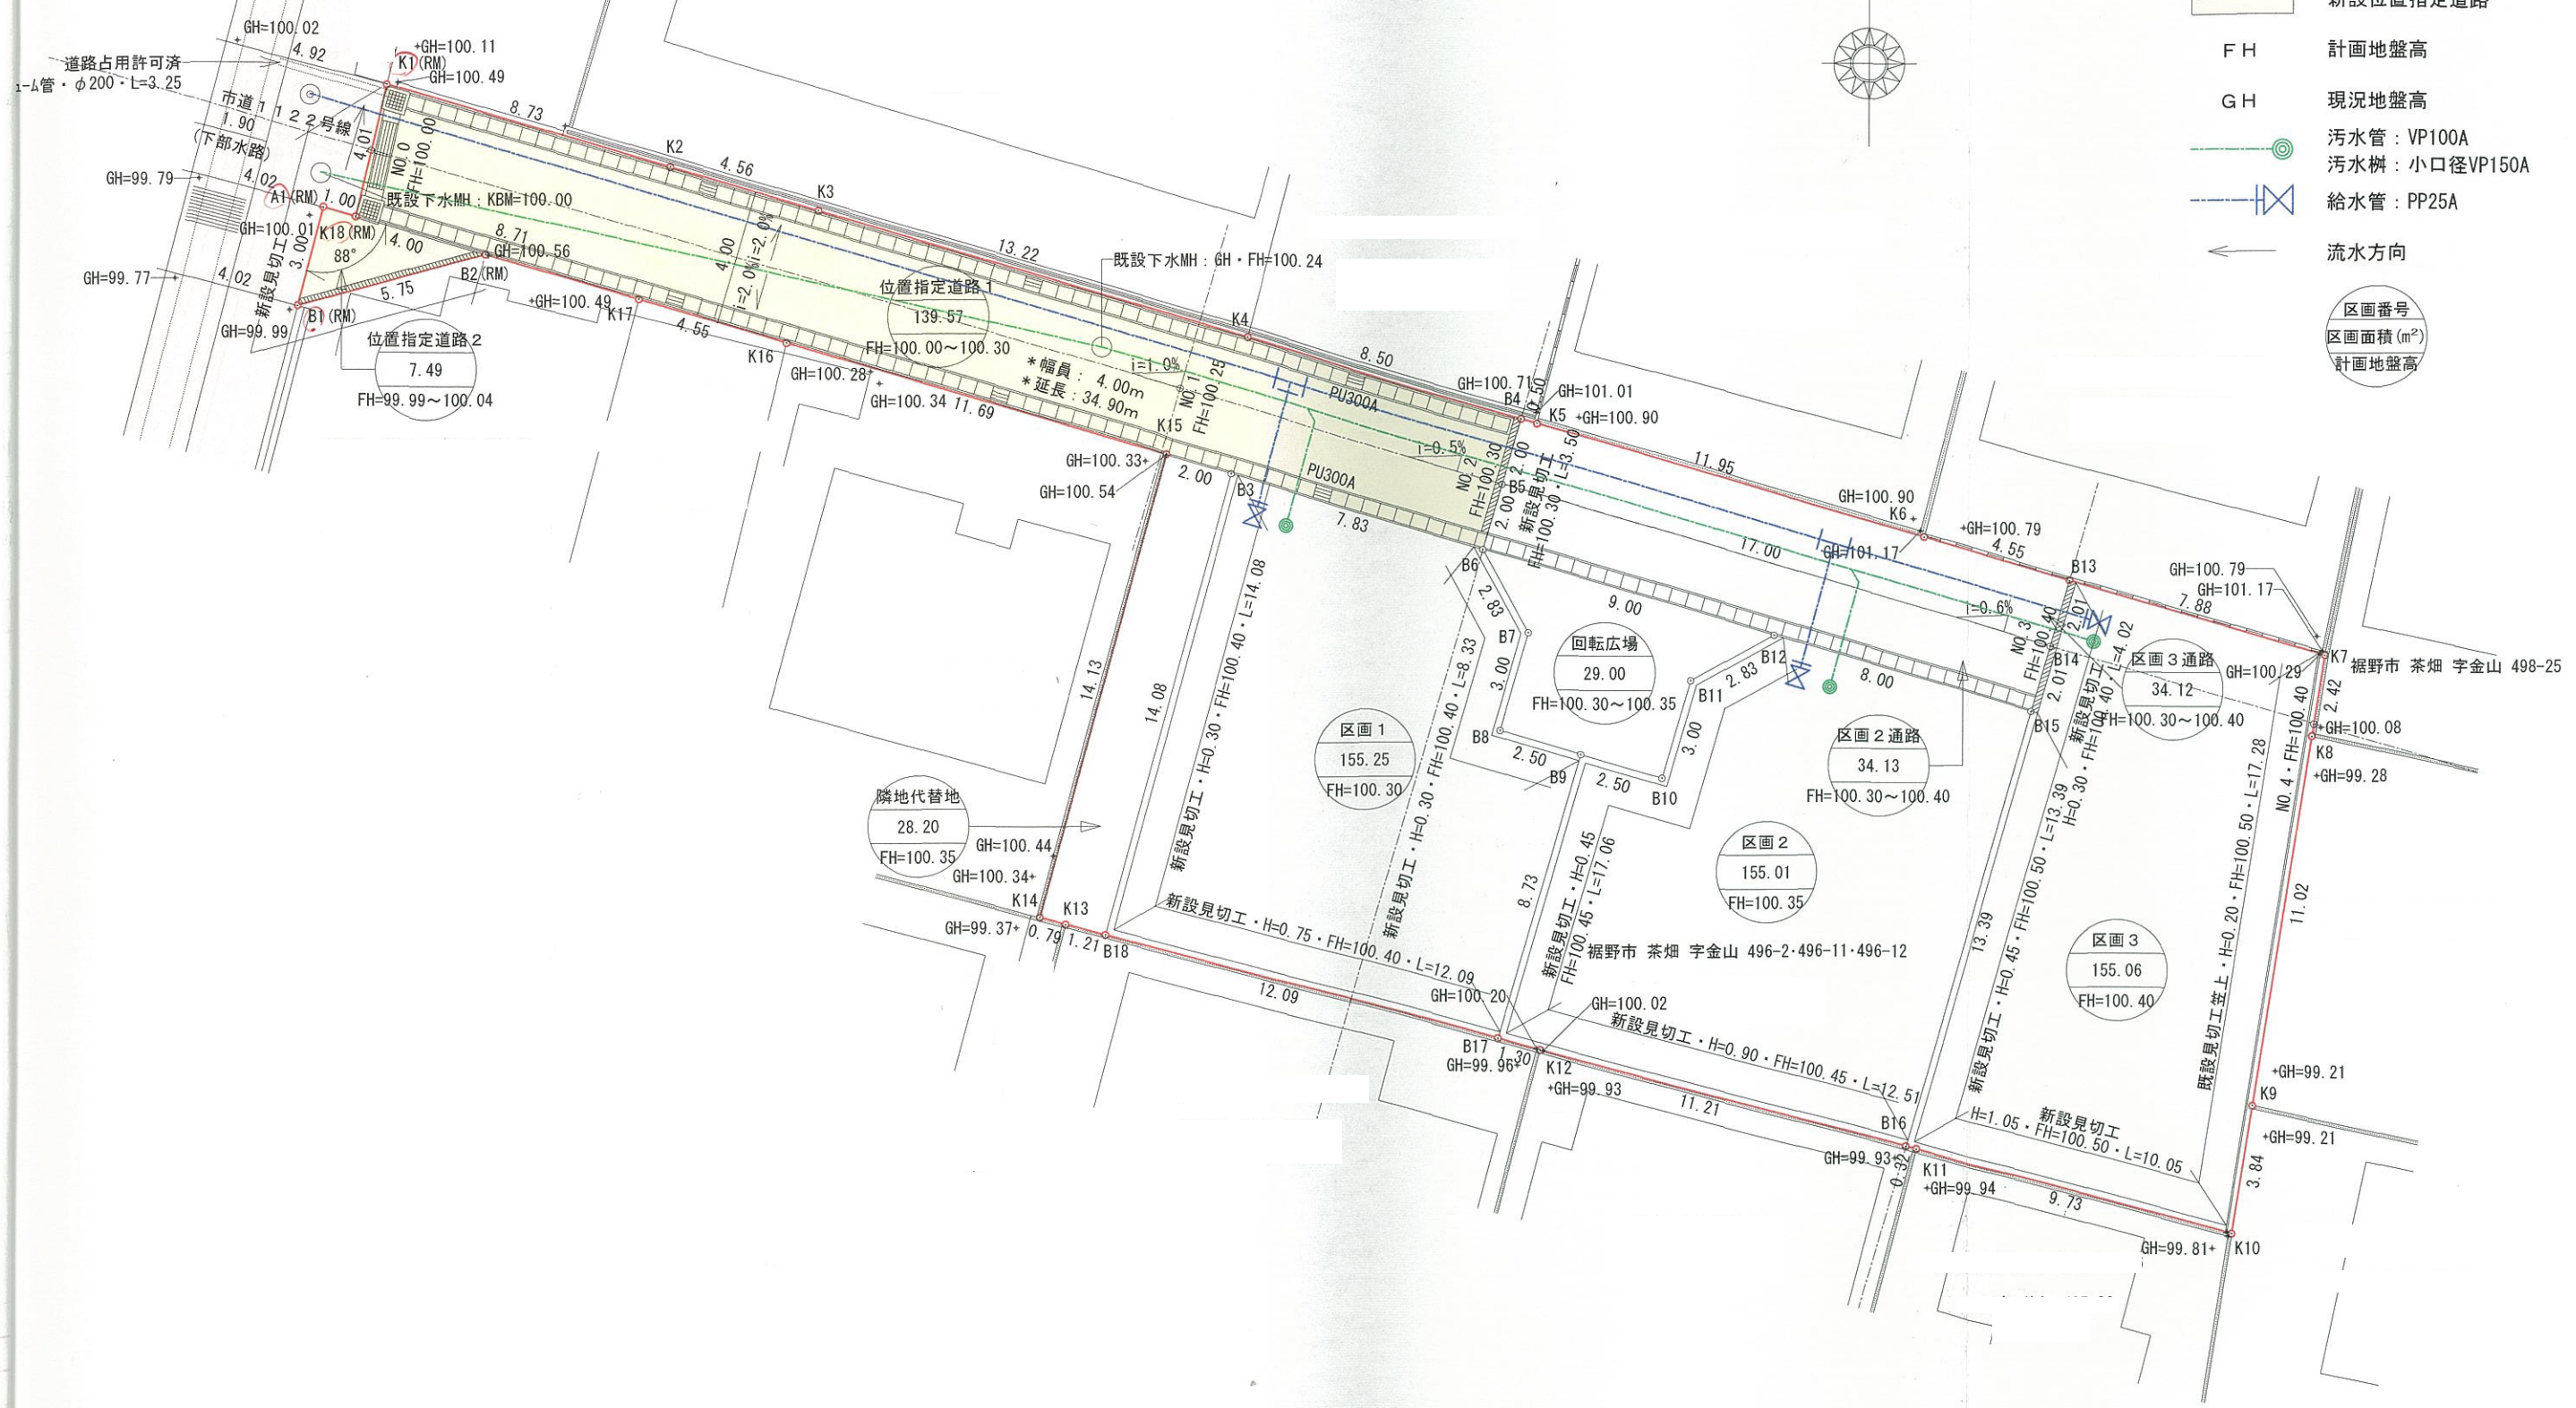

* 開発区域内の裾野市茶畑字金山496番2・496番11・496番12の土地は
農地法第5条第1項第6号の規定による農地転用届出中