


計画平面図 S=1:250

裾野市伊豆島田字富士面 地内

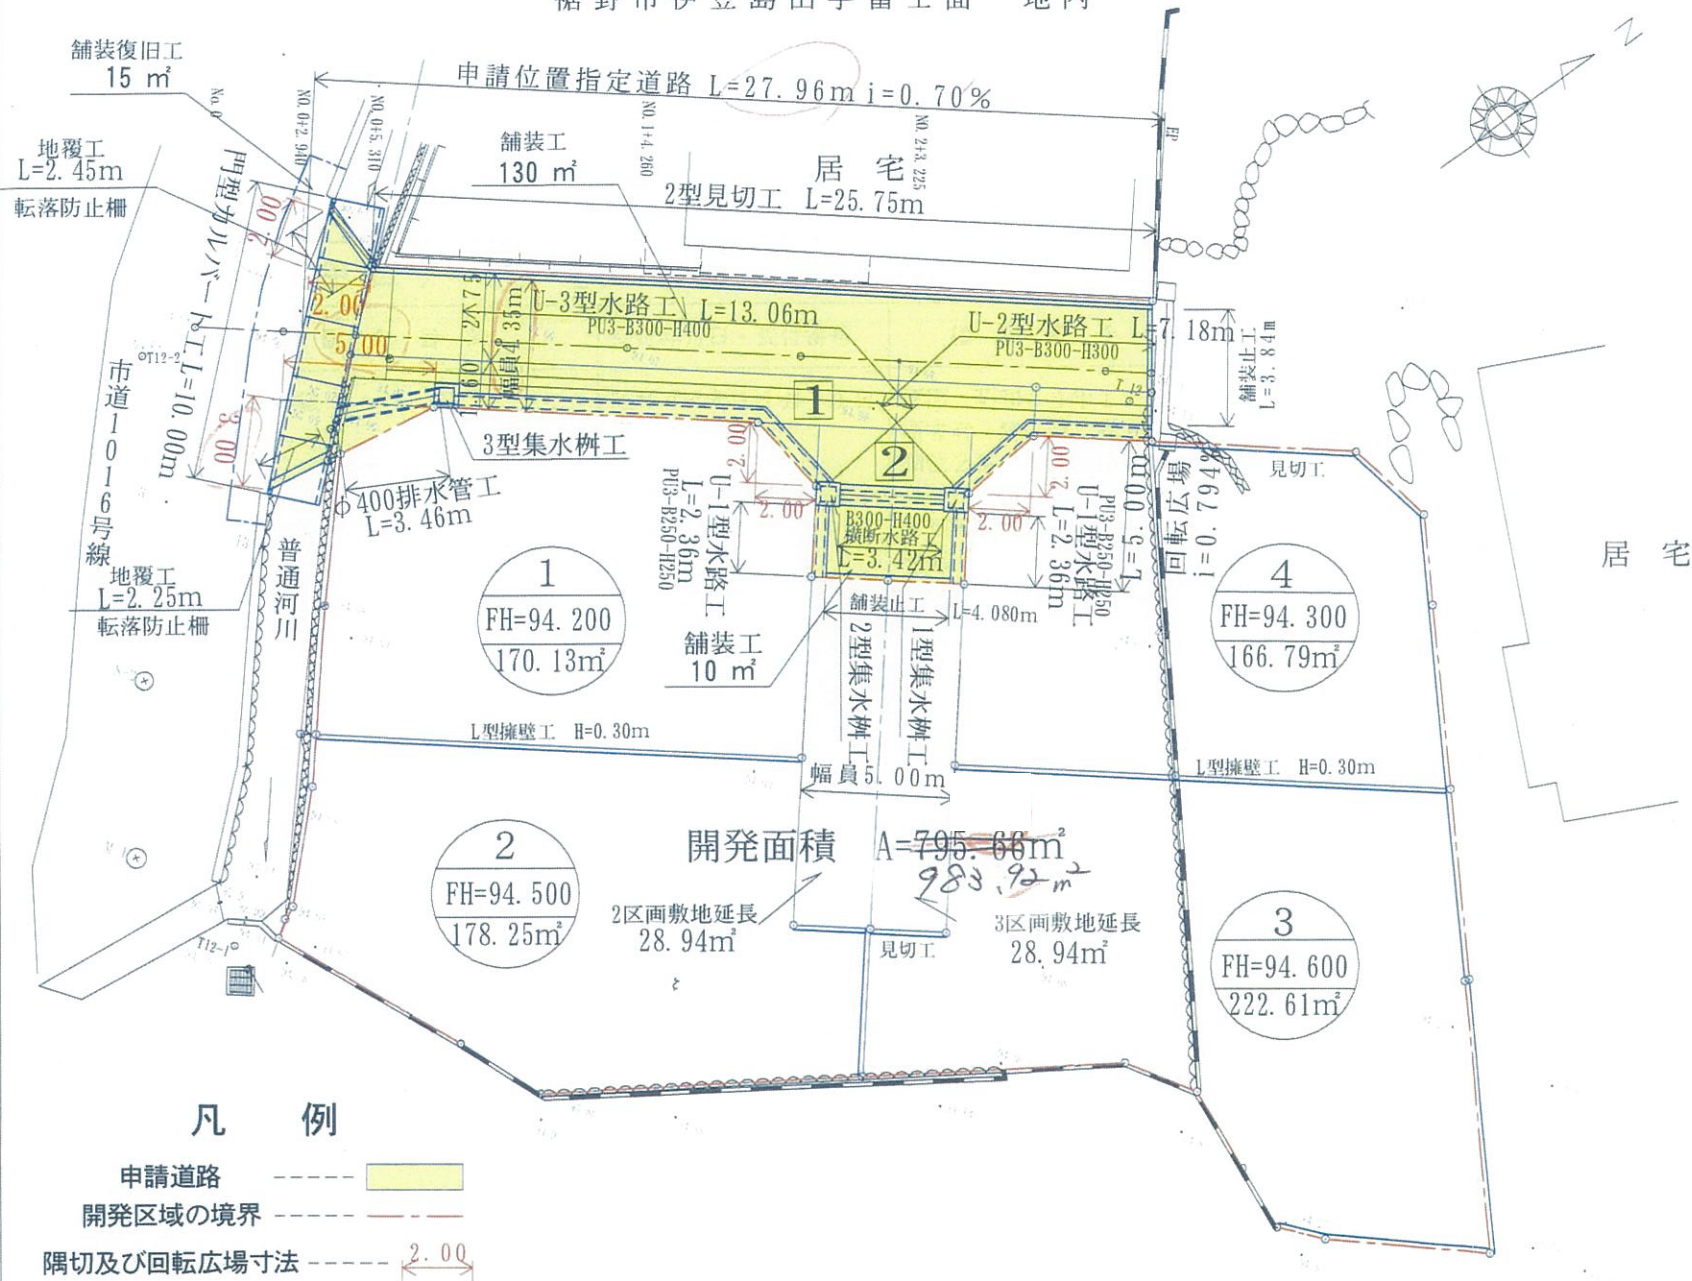

凡例

- 申請道路
- 開発区域の境界
- 隅切及び回転広場寸法 2.00

凡例	申請する道路の位置 	既存道路 	指定された道路の位置及び建築線 指定年月日及び指定番号を記入すること 	地界 	町村界 	予定建築物用途を記入すること 	都市計画路線
方位 N ↑ S ↓ E → W ←	予定する道路の位置 	廃止される道路の位置 		地番号界 	市郡界 	既存建築物用途を記入すること 	主要出入口

(注)

- 1 図面中に地番及び氏名をそれぞれ記入してください。
- 2 方位は、1の4欄の図中の方位を一致させてください。
- 3 道路の長さの単位は、メートル（小数点以下第2位まで）としてください。
- 4 1の承諾書、付近見取図等と2の地籍図（実測図及び公図写し）を別様にする場合には、1の3欄の土地所有者等の記名押印に用いた印象で割印をしてください。