


実測平面図 S=1/250

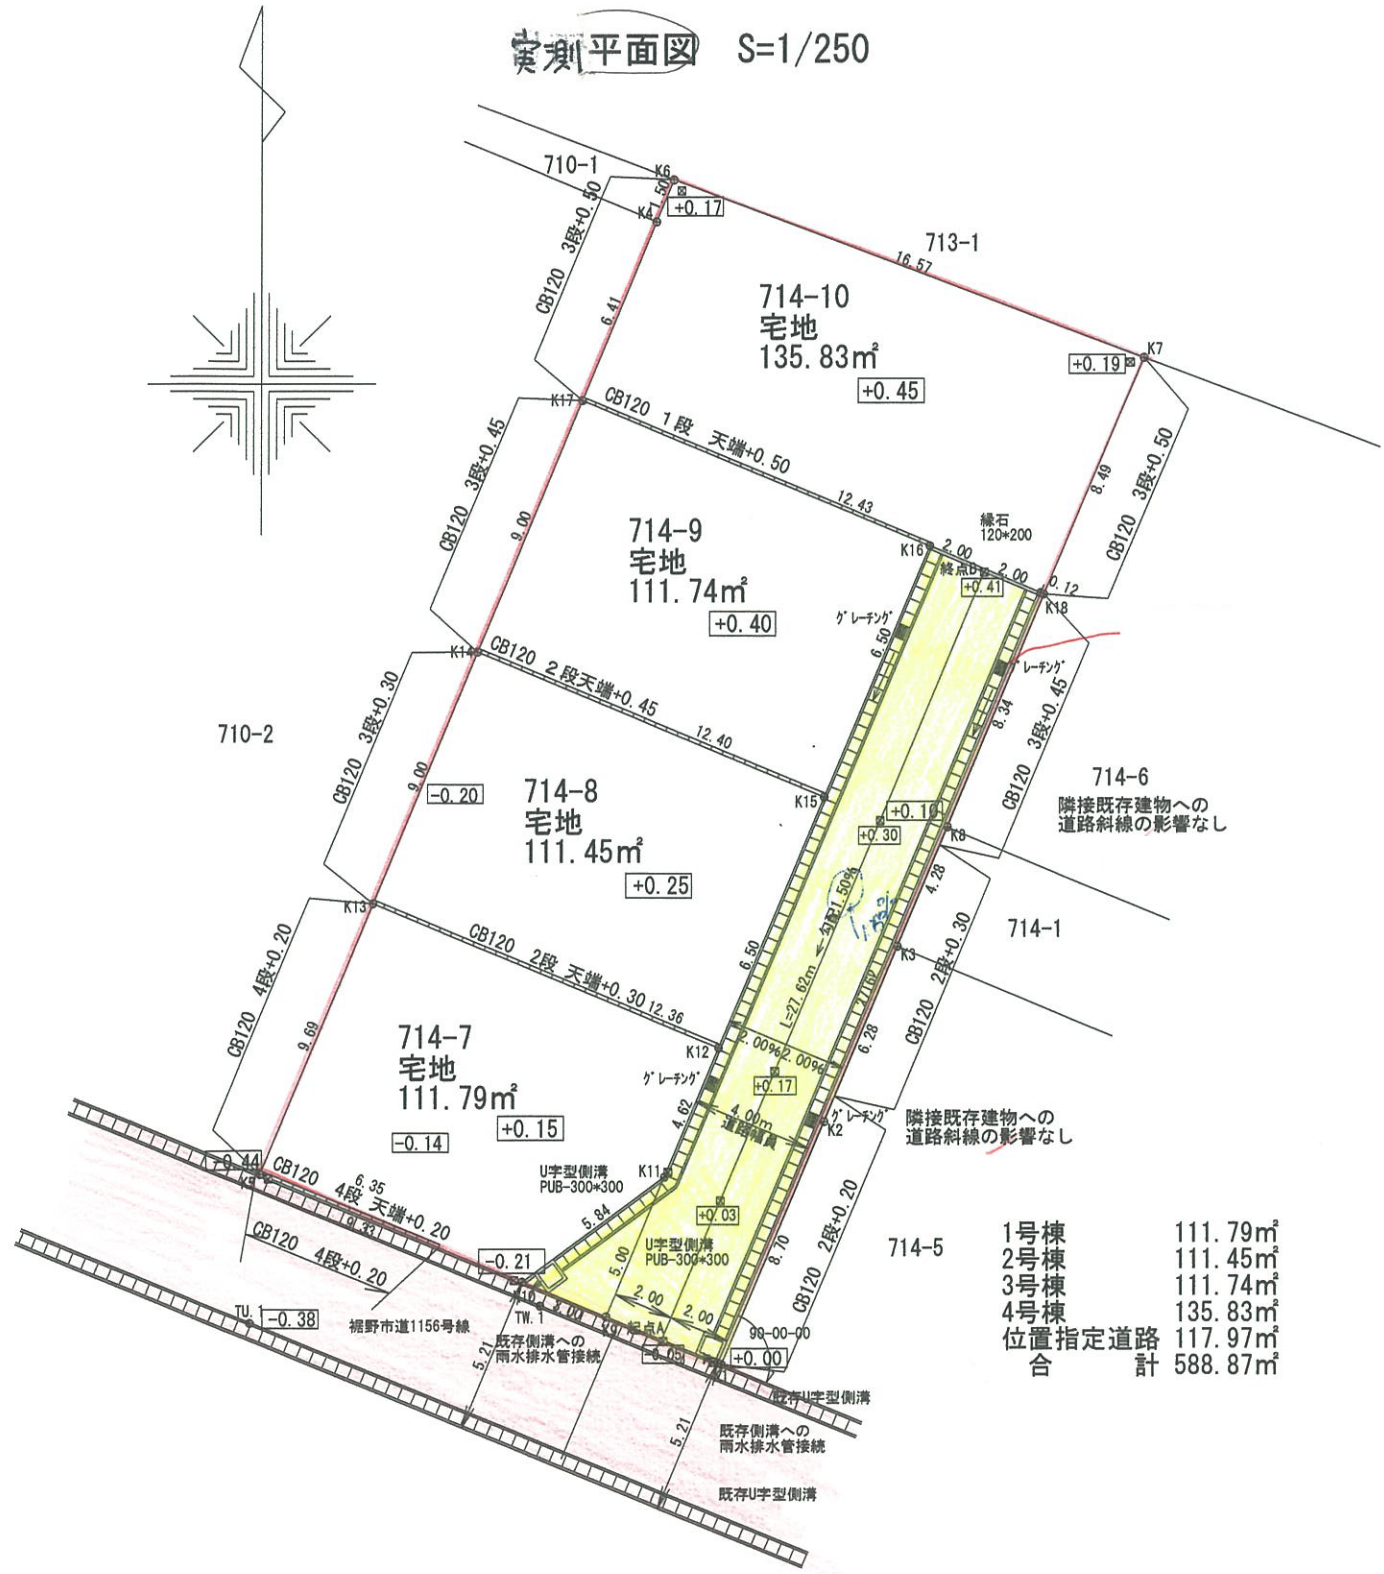

1号棟	111.79㎡
2号棟	111.45㎡
3号棟	111.74㎡
4号棟	135.83㎡
位置指定道路	117.97㎡
合 計	588.87㎡