

実測図

S=1:250

裾野市石脇字久保田 地内

(任意座標)

(任意座標)

座標リスト

点名	X	Y
K1	994.856	998.634
K2	1000.703	997.280
K3	997.391	977.955
K4	993.481	978.855
K5	996.465	996.202
K6	988.620	978.332
K7	1006.291	974.260
K8	1005.574	971.210
K9	1011.236	970.171
K10	1018.889	968.141
K11	1018.789	964.095
K12	1027.456	961.826
K13	1027.225	959.997
K14	1025.522	954.336

座標リスト


点名	X	Y
K15	1025.488	952.191
K16	1026.052	950.847
K20	987.615	953.300
K21	988.007	965.174
K22	988.301	972.638
K23	1000.412	995.539
T1	1000.000	1000.000
Z1	1001.519	1025.928
Z2	999.525	998.229
Z4	1005.099	1058.959

座標リスト

点名	X	Y
TT2	991.828	969.918
TT3	993.182	952.600
TT3-2	1022.623	946.809

凡例

記号	種別	摘要
	申請道路	縦断勾配 i=1.48%
	AS取壊し工	
	縦横断面位置	
	申請区域界	

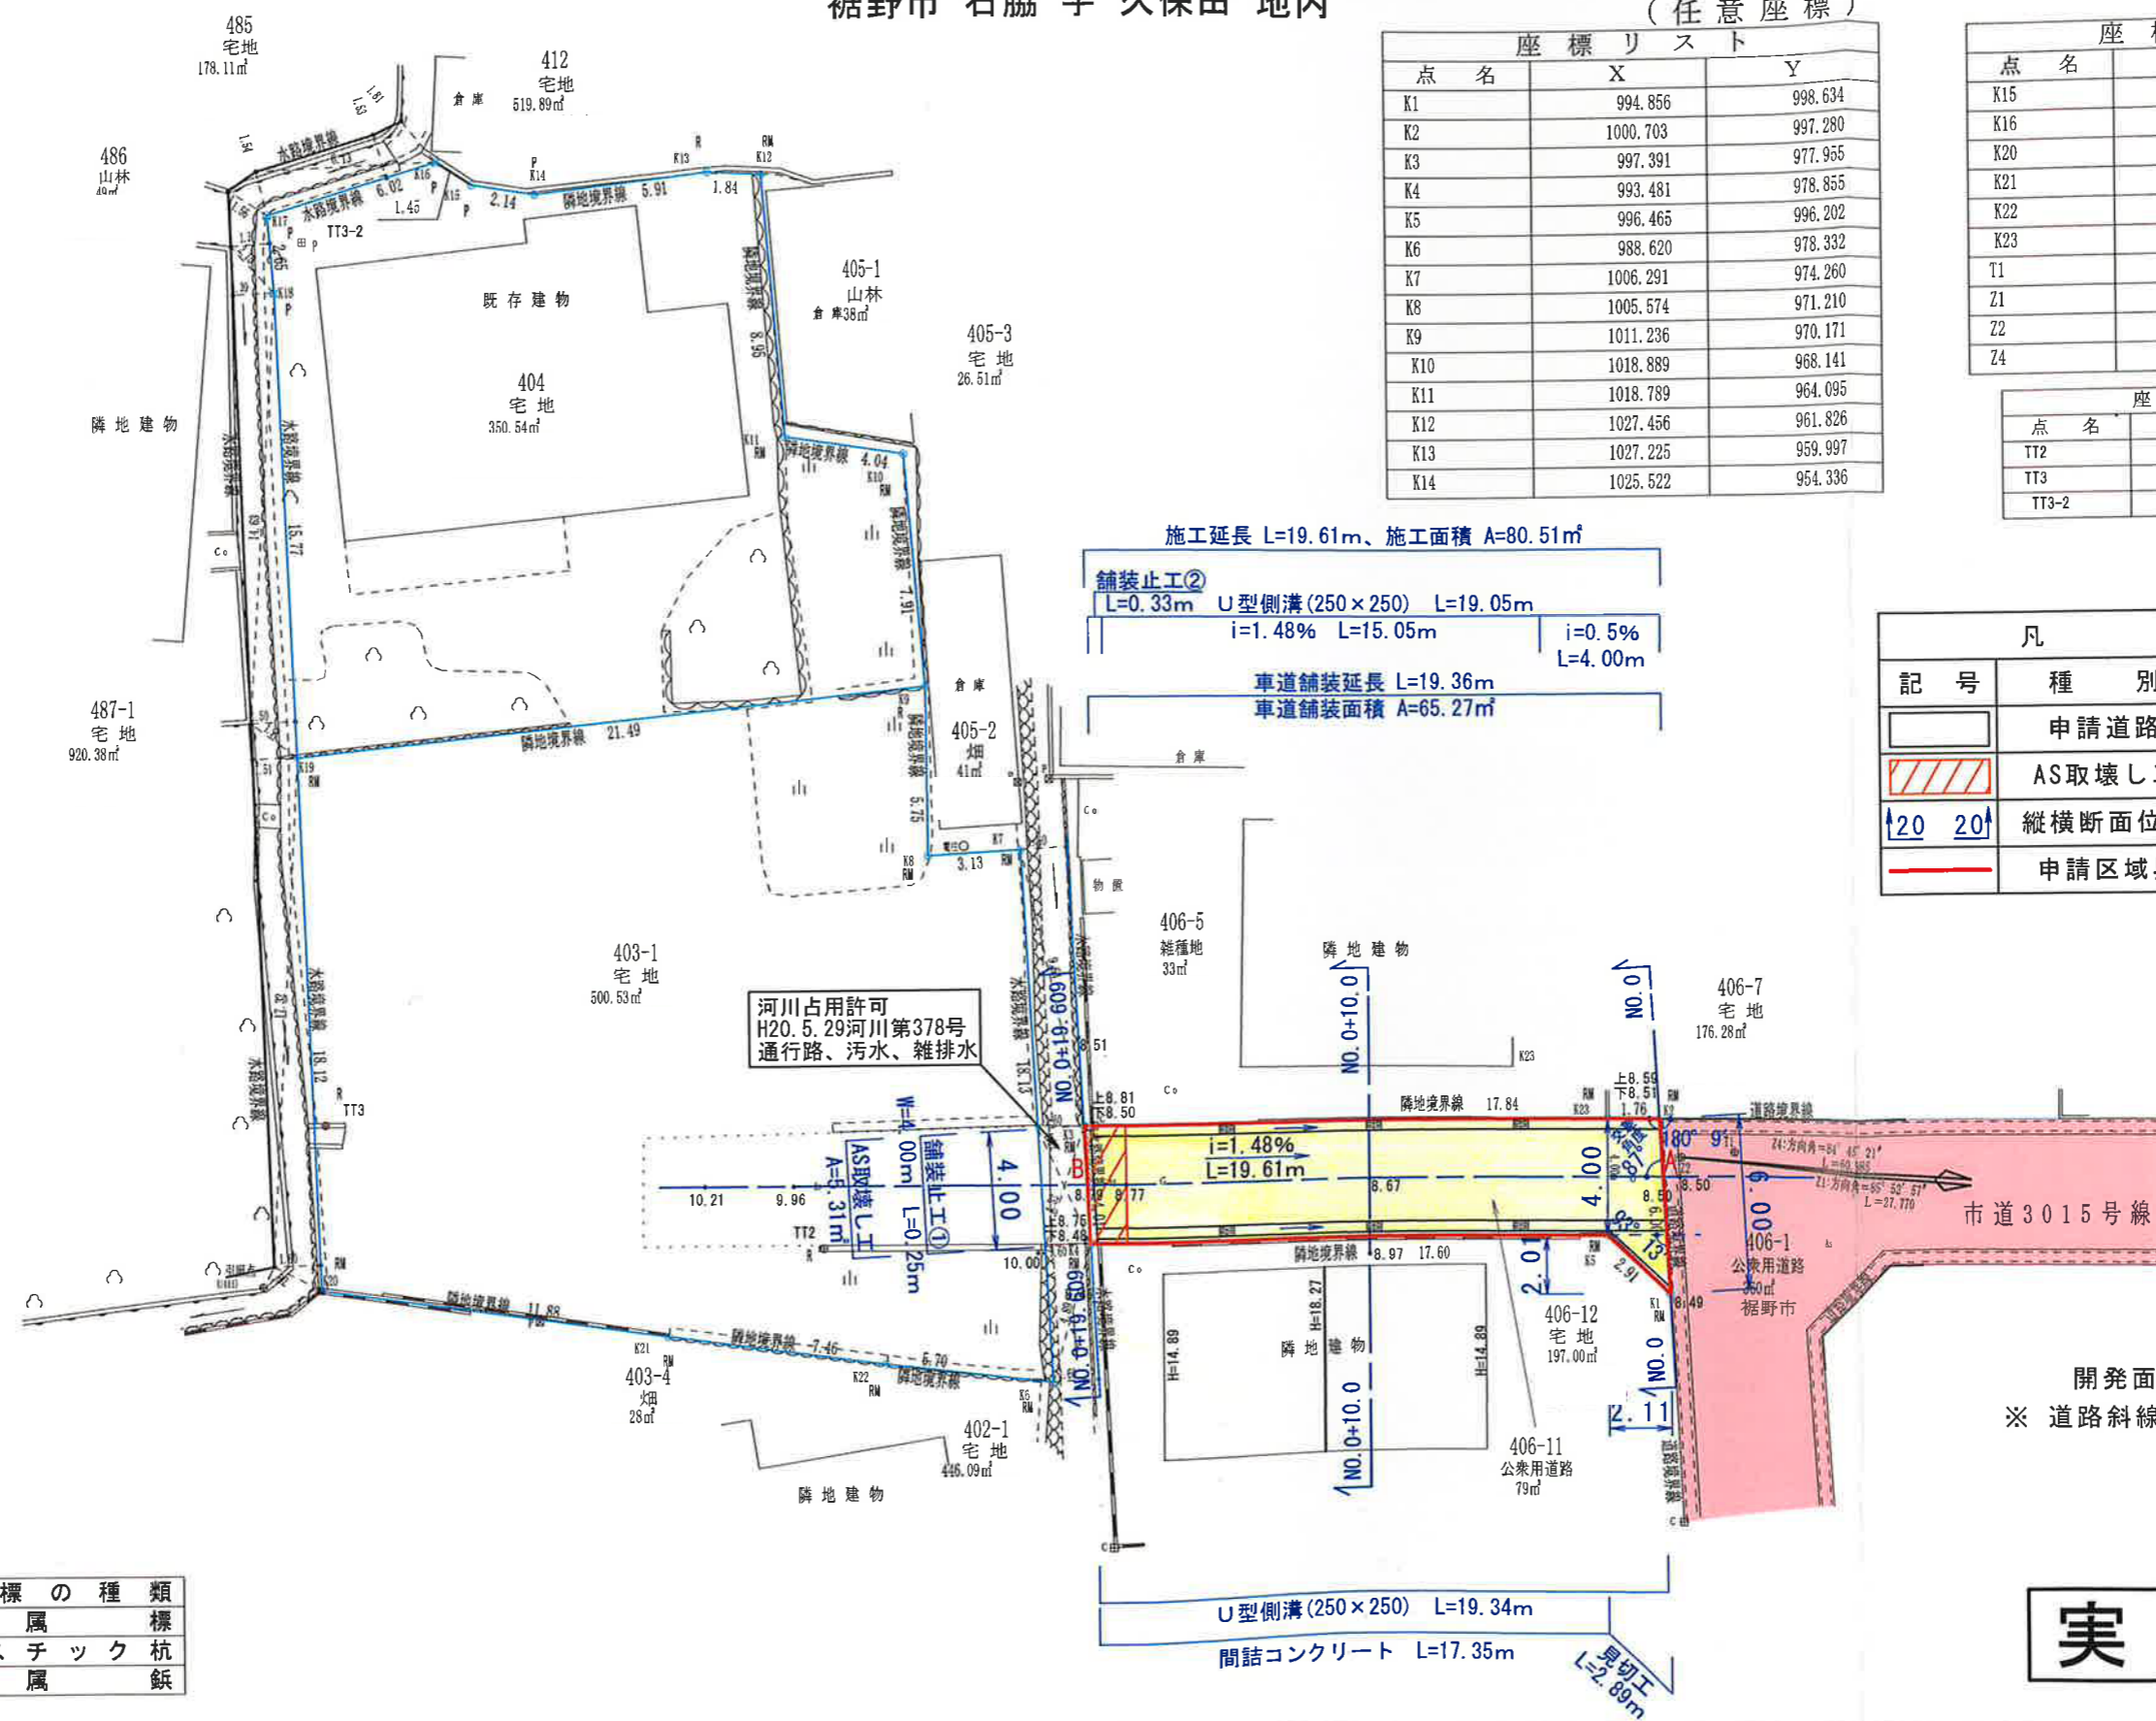

河川占用許可
H20.5.29河川第378号
通行路、污水、雑排水

市道3015号線

開発面積 A=80.51m²
※ 道路斜線制限の適合、確認済み

筆界	境界標の種類
RM	金属属標
P	プラスチック杭
R	金属属標

実測図