
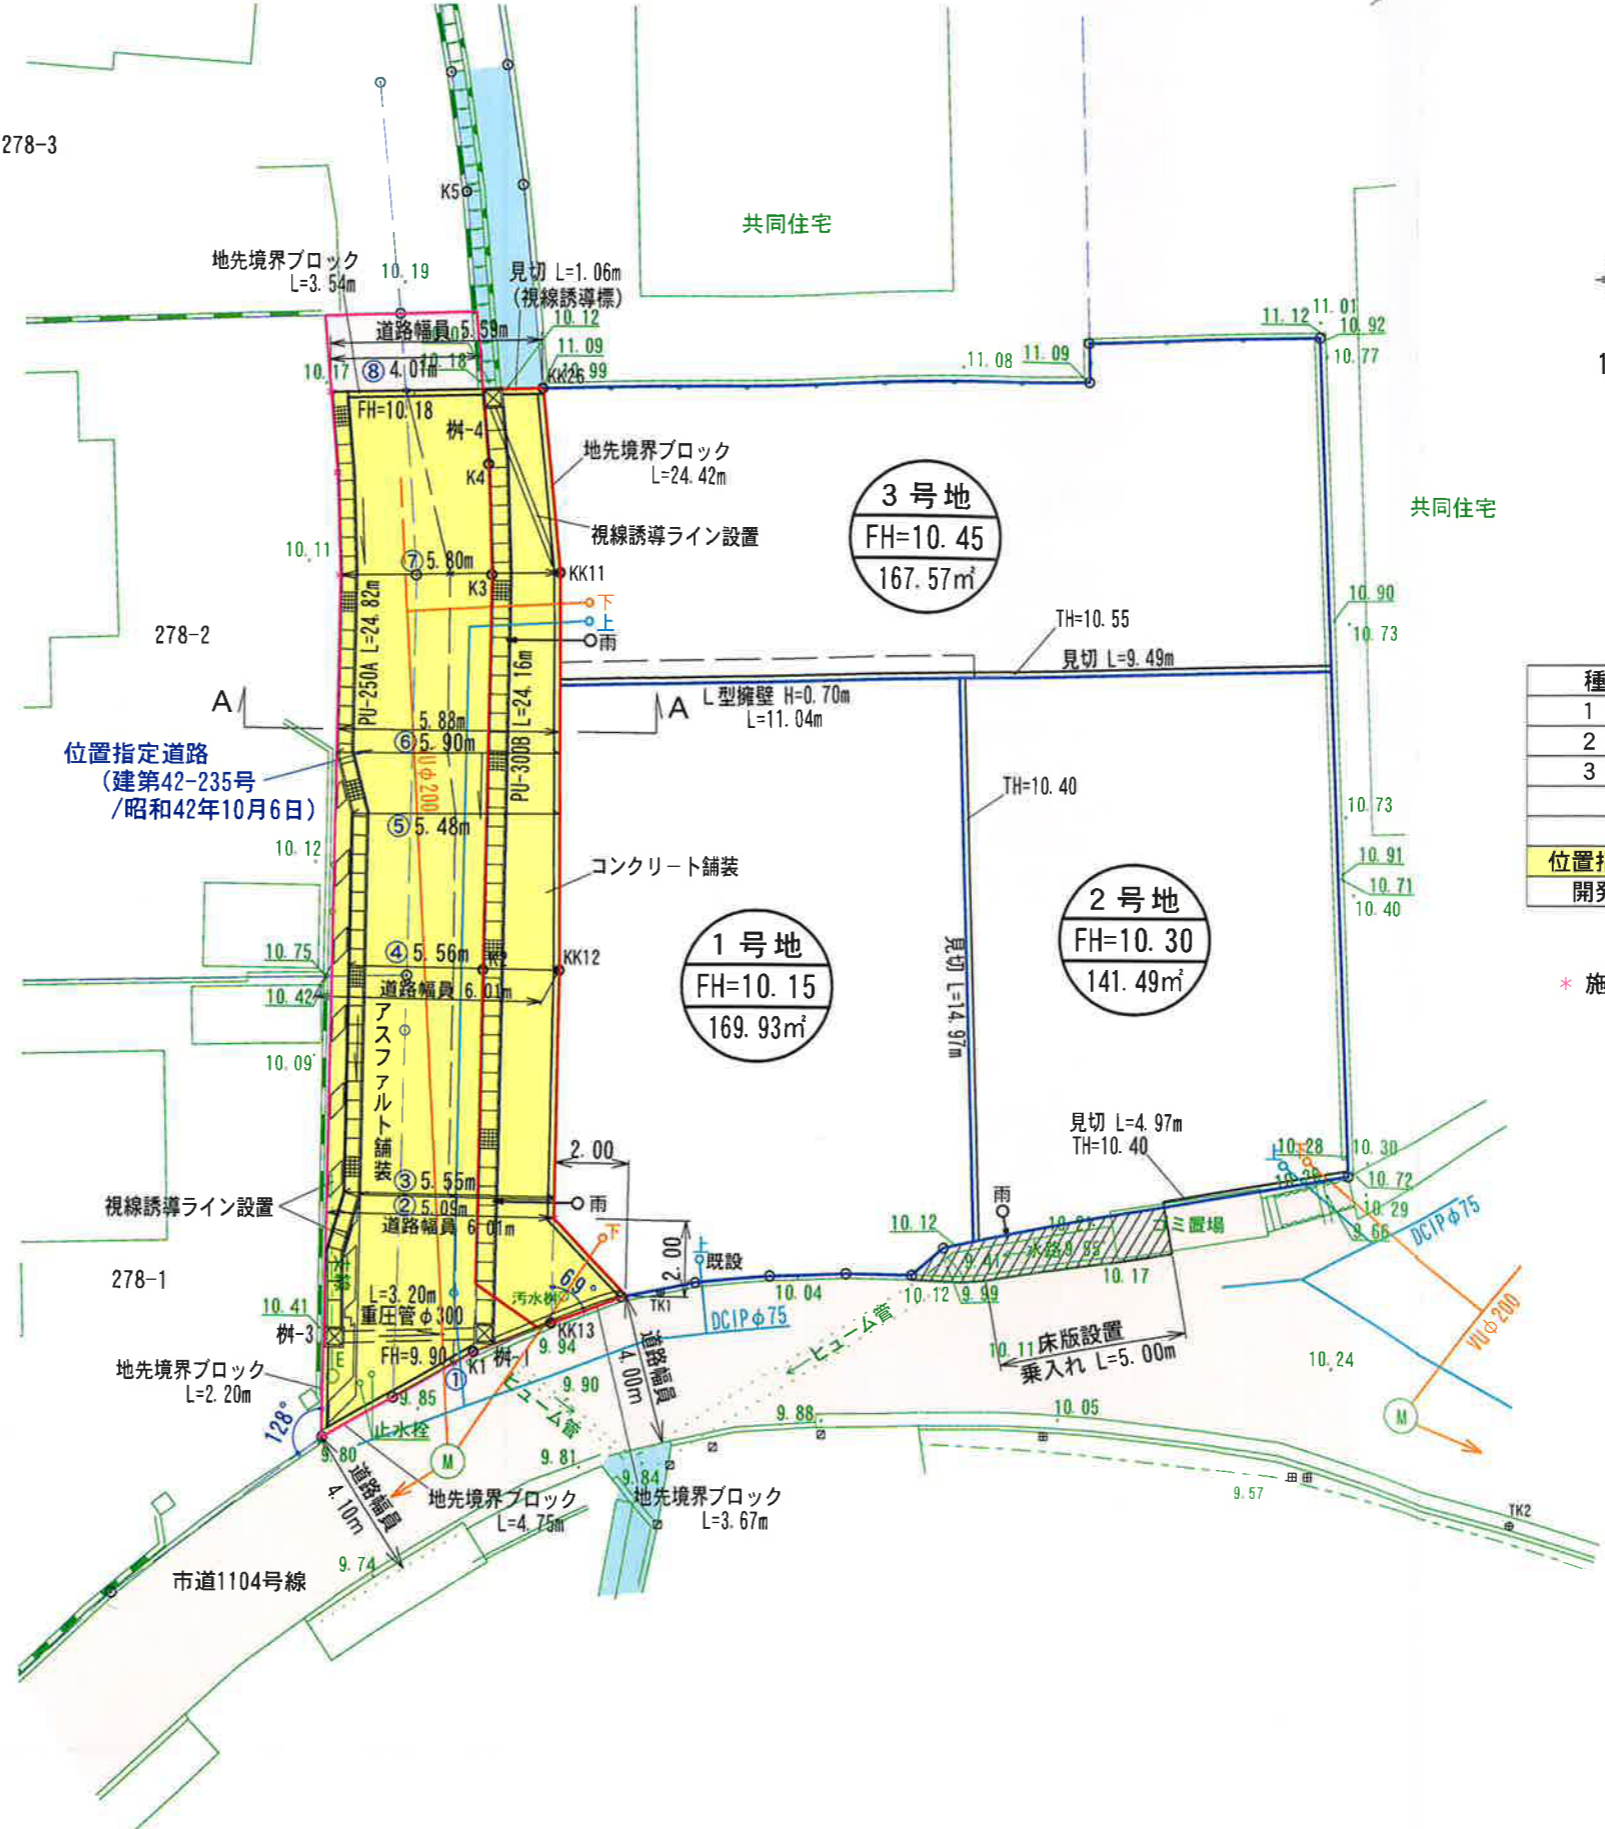


実測図

裾野市平松字平松

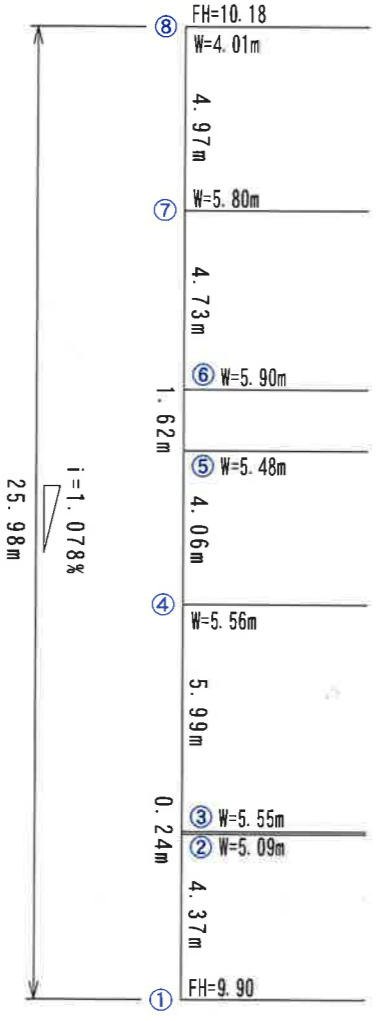

種別	面積	摘要
1号地	169.93 m ²	
2号地	141.49 m ²	
3号地	167.57 m ²	
位置指定道路	156.53 m ²	申請区域
開発面積	635.52 m ²	

* 施工後境界プレート設置

- 既存位置指定範囲
- 位置指定道路拡幅 (変更)

FH: 計画地盤標高
 DFH: 道路(側溝天端)計画標高
 TH: 構造物天端計画標高
 BH: 水路底計画標高

※ 構造物延長は境界ラインで計測