
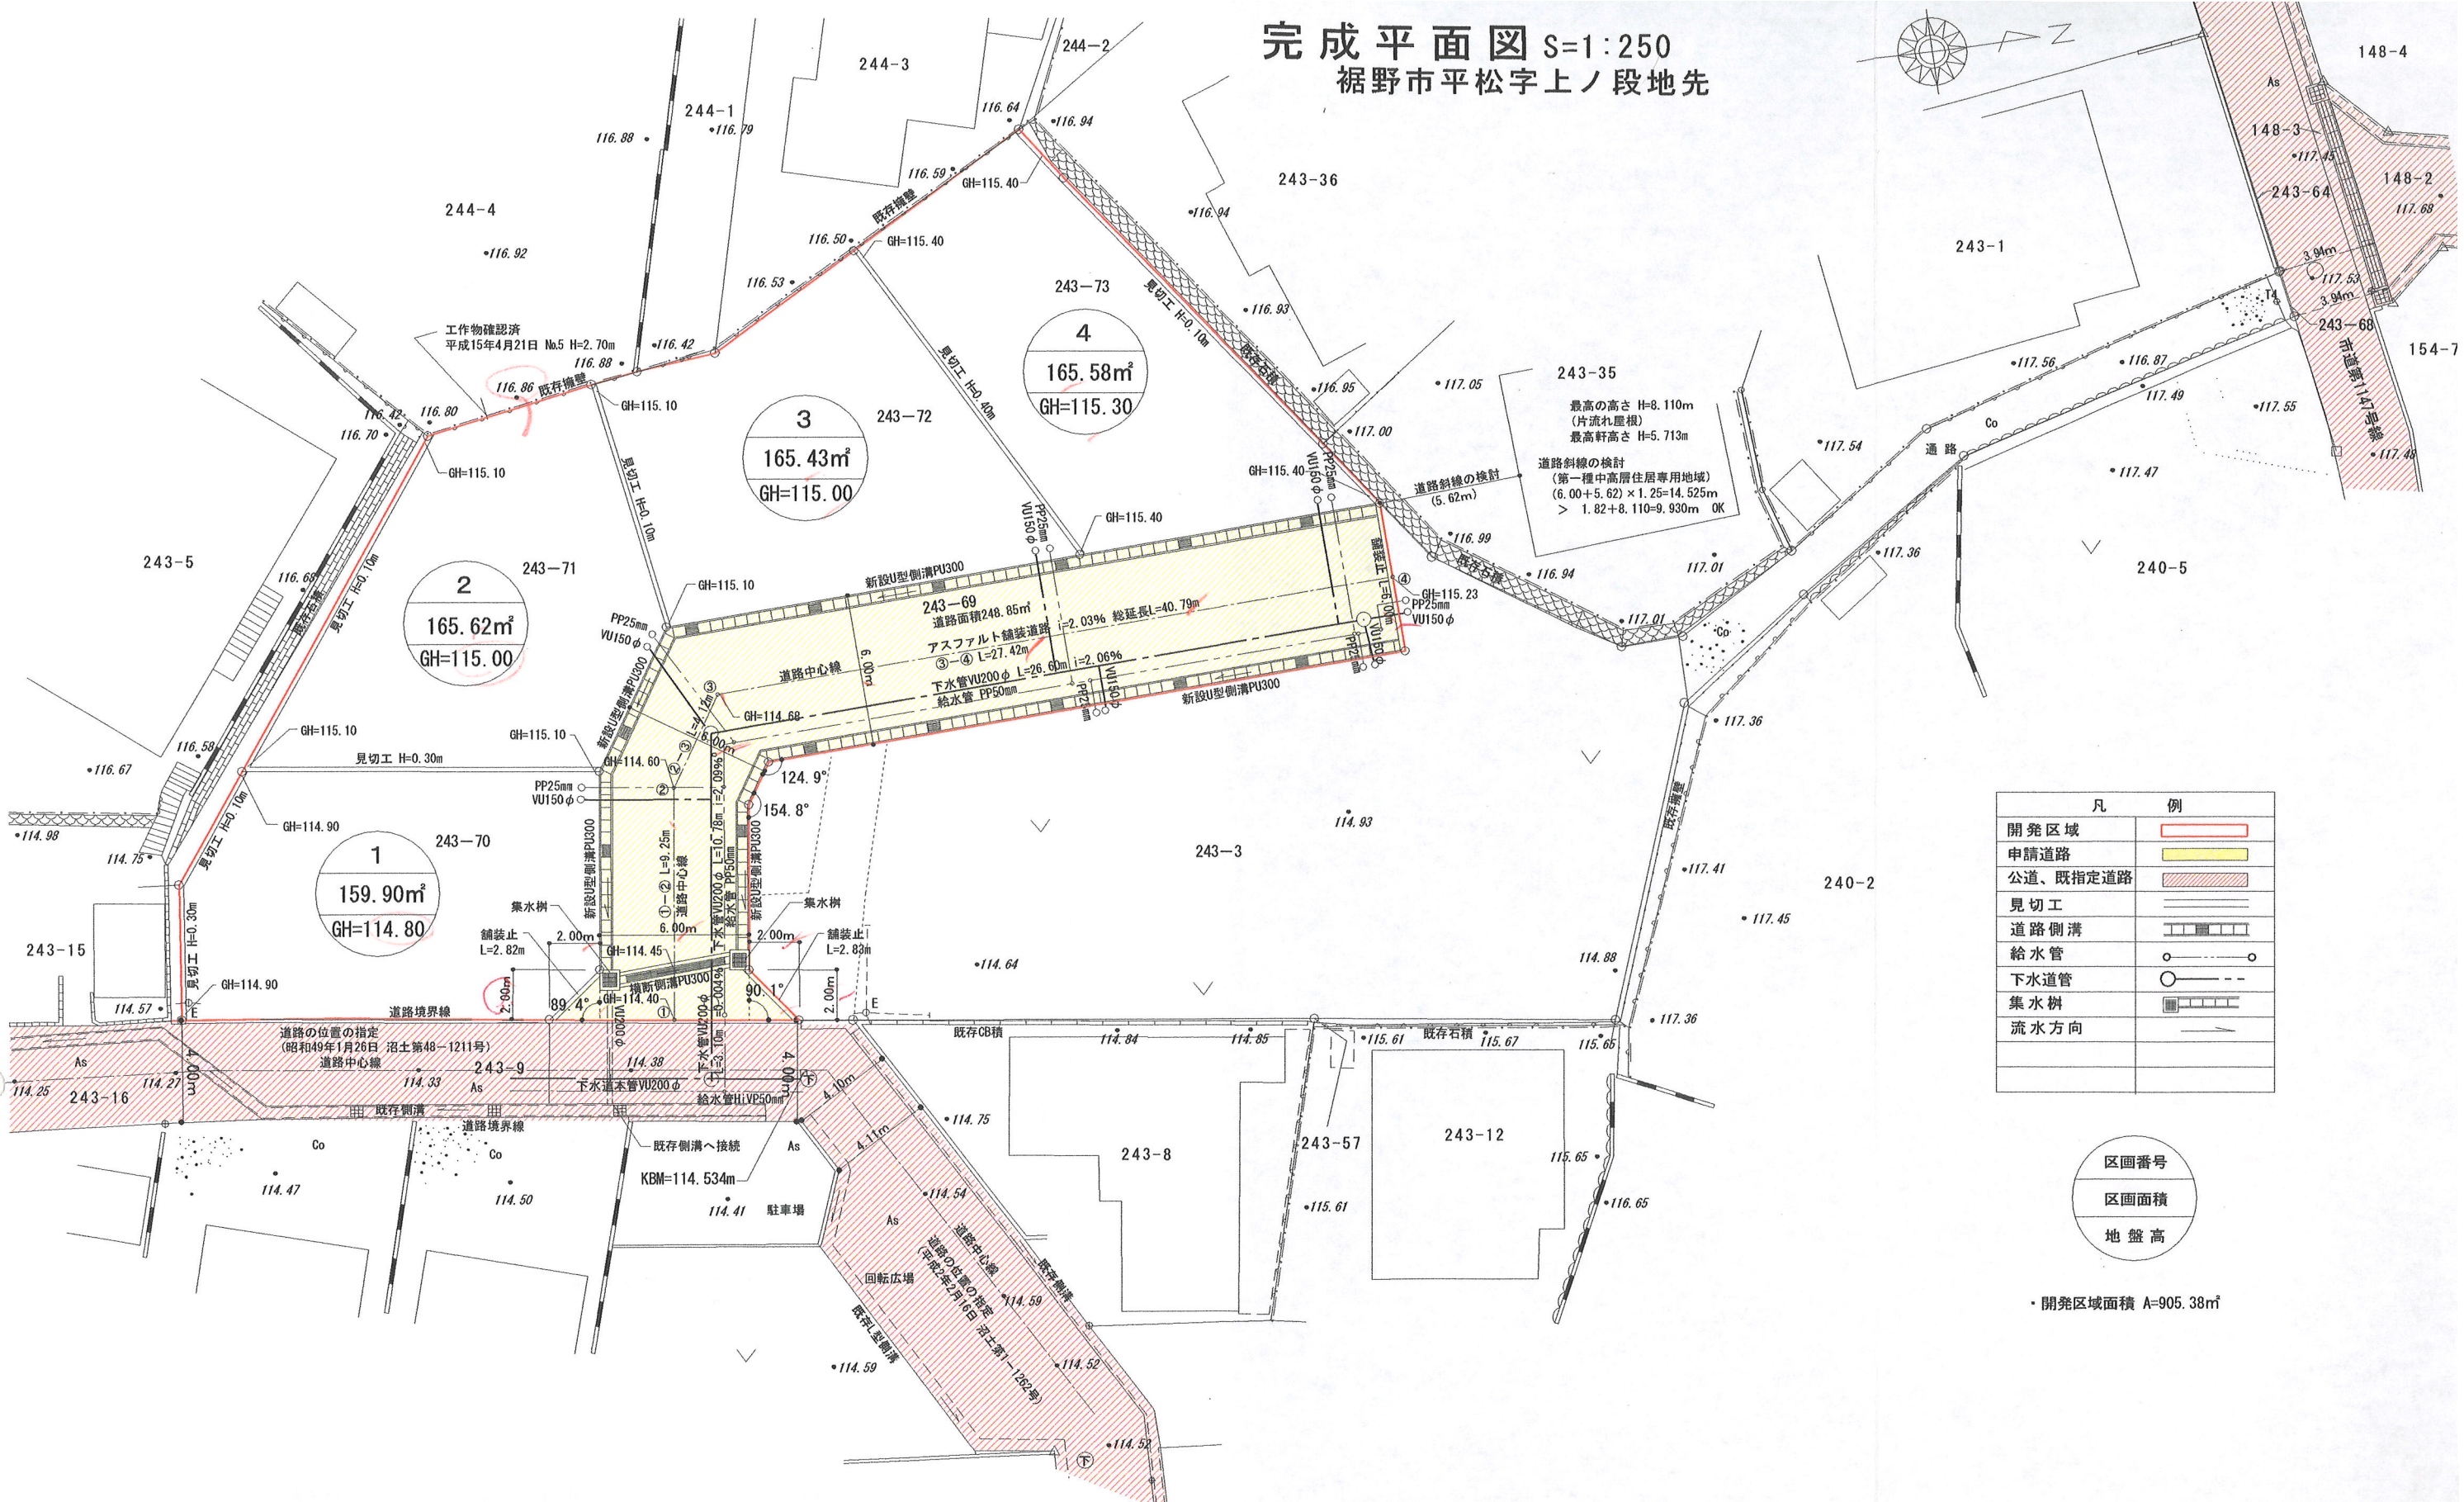


完成平面図 S=1:250

裾野市平松字上ノ段地先

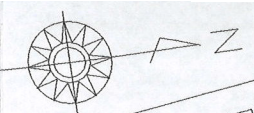

凡 例	
開発区域	
申請道路	
公道、既指定道路	
見切工	
道路側溝	
給水管	
下水道管	
集水樹	
流水方向	

区画番号
区画面積
地盤高

・開発区域面積 A=905.38㎡