
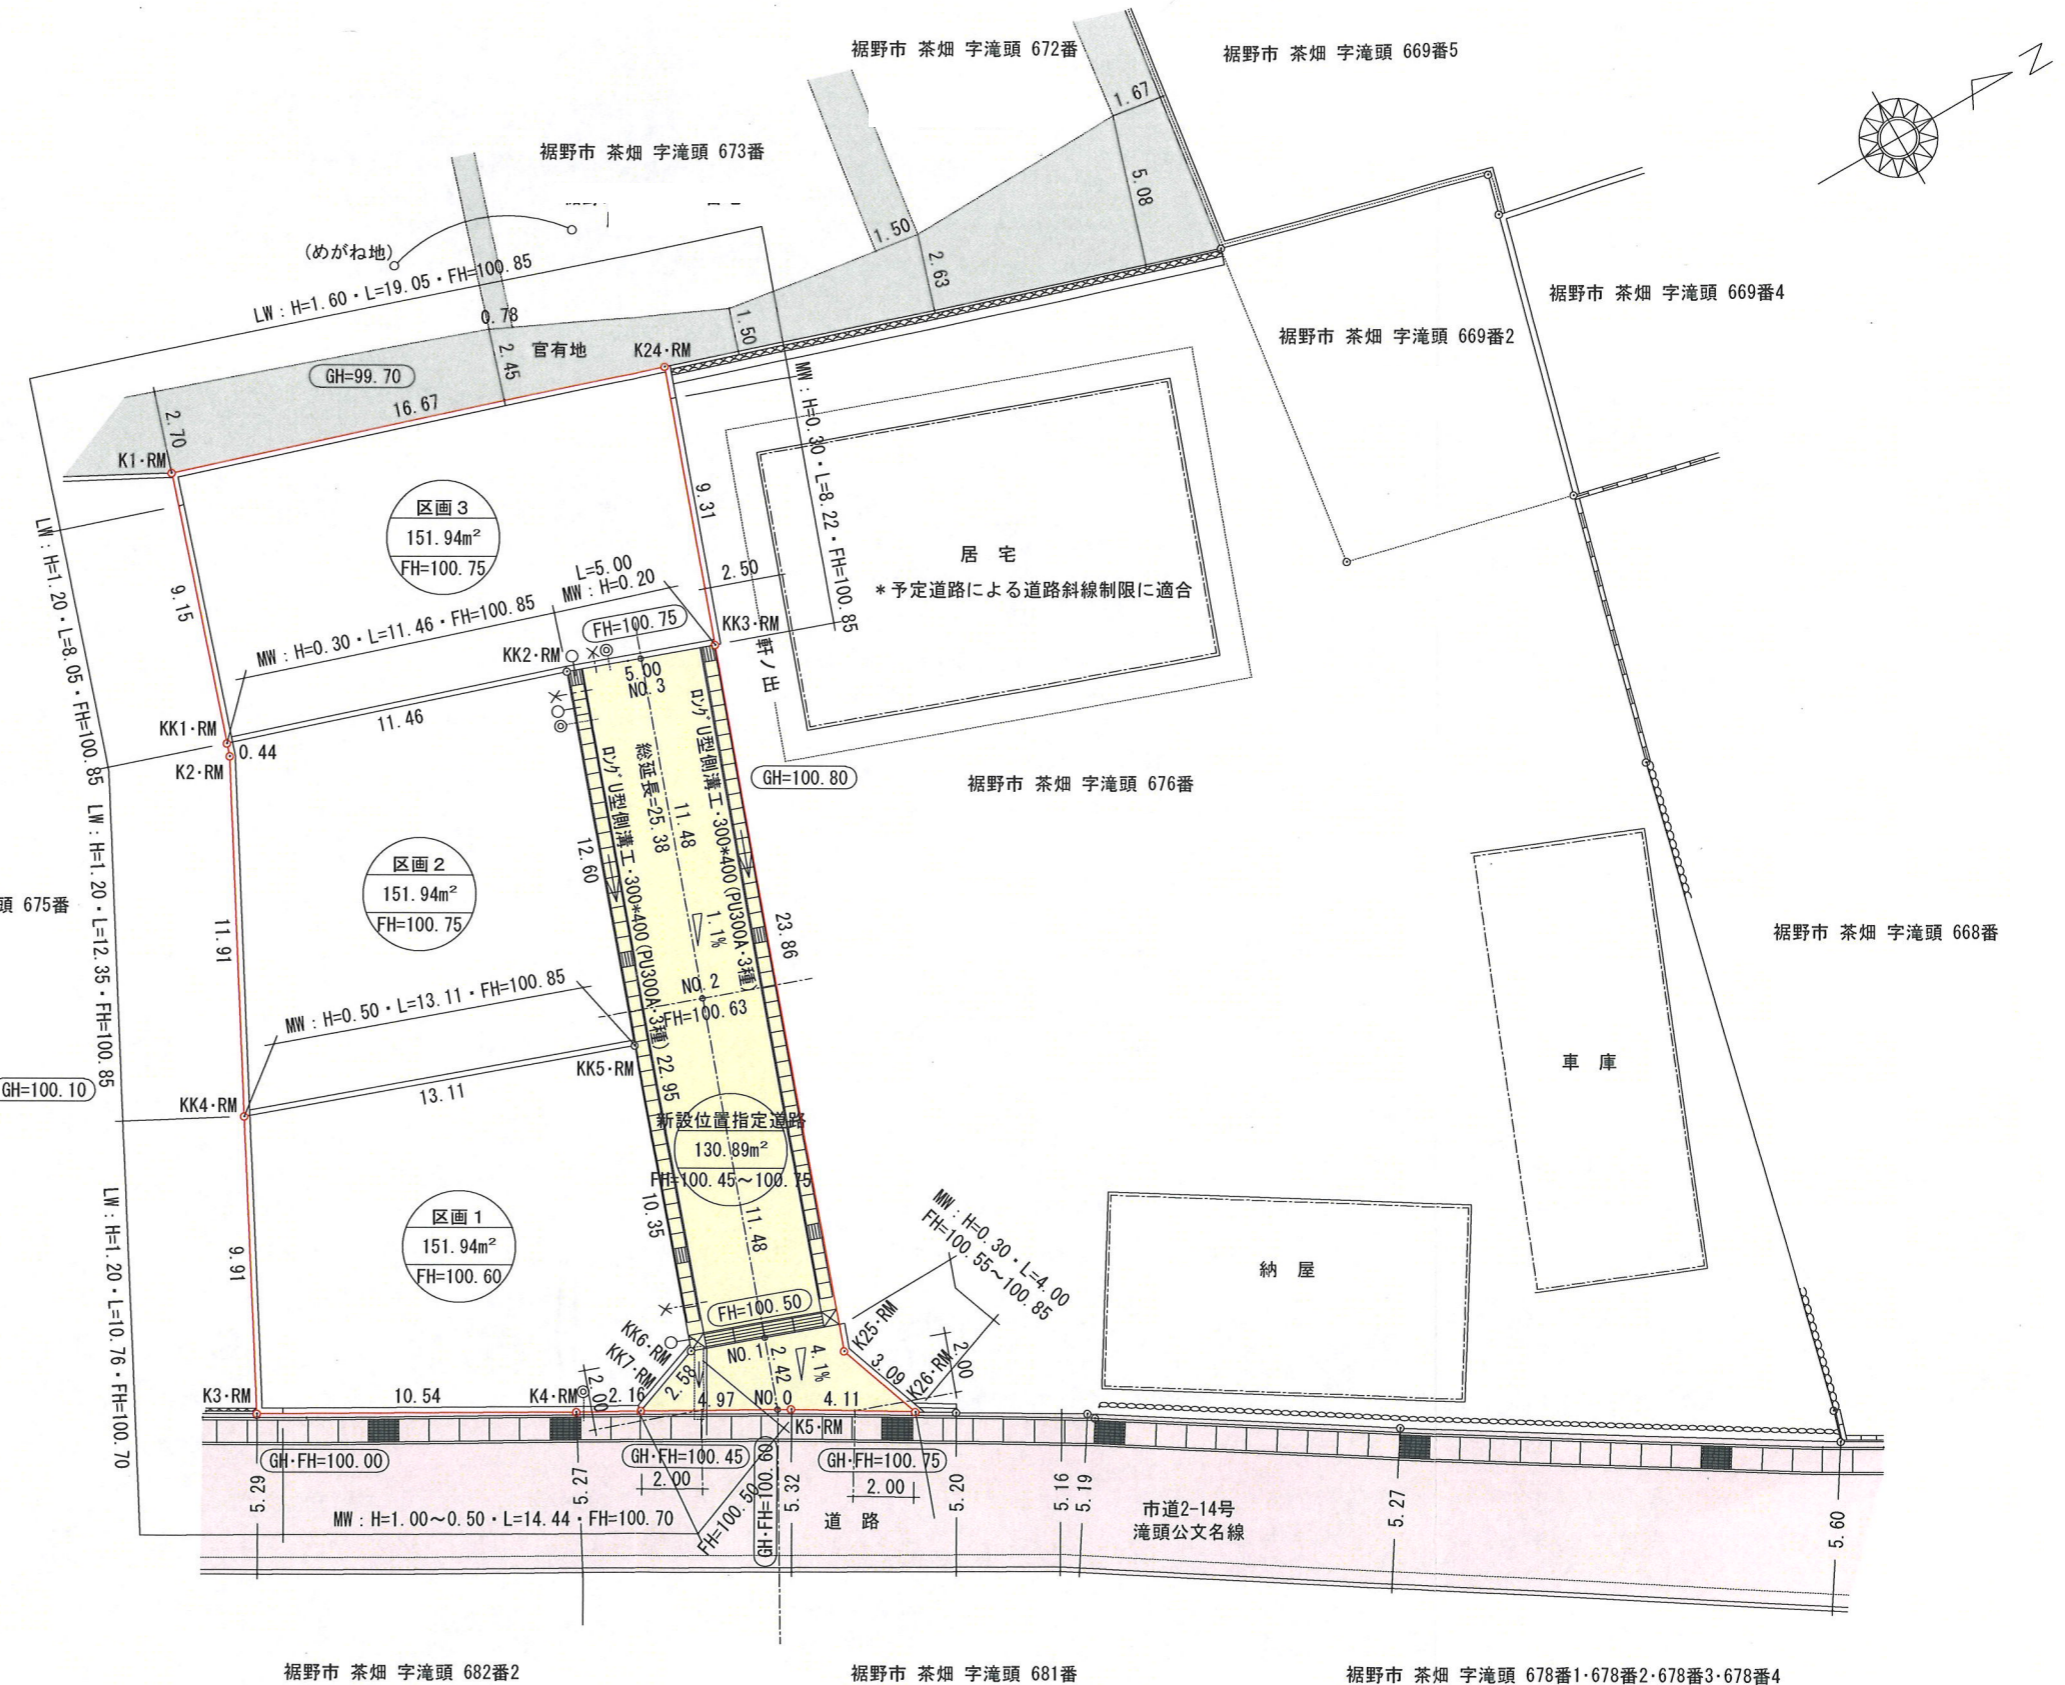


凡 例

- 開発区域
- 申請ヶ所
- 道 路
- 水 路
- 白 地
- LW 新設L型擁壁工
- MW 新設コンクリート見切工
- GH 現況地盤高
- FH 計画地盤高

区画番号
区画面積(m²)
計画地盤高

- 埋設バルブφ25
- 給水管・PPφ25
- 公共樹:小口径φ200
- 汚水管・VPφ100・i=1.0%
- 雨水樹:塩ビφ250
- 雨水管・VPφ100・i=1.0%

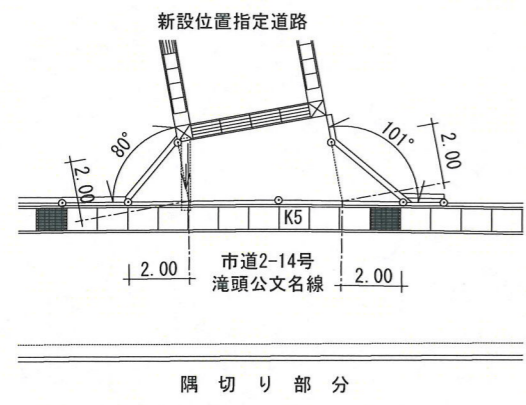

種 別	面 積
区画1・宅地	151.94 m ²
区画2・宅地	151.94 m ²
区画3・宅地	151.94 m ²
宅地分合計	455.82 m ²
位置指定道路	130.89 m ²
開発面積	586.71 m ²

宅地割合	$\frac{455.82}{586.71} = 77.69\%$
------	-----------------------------------

* 道路占用許可済(雨水排水)
令和 2年 3月 9日・第10950号
* 市道・位置指定道路取合い部分:側溝側壁間詰コンクリート