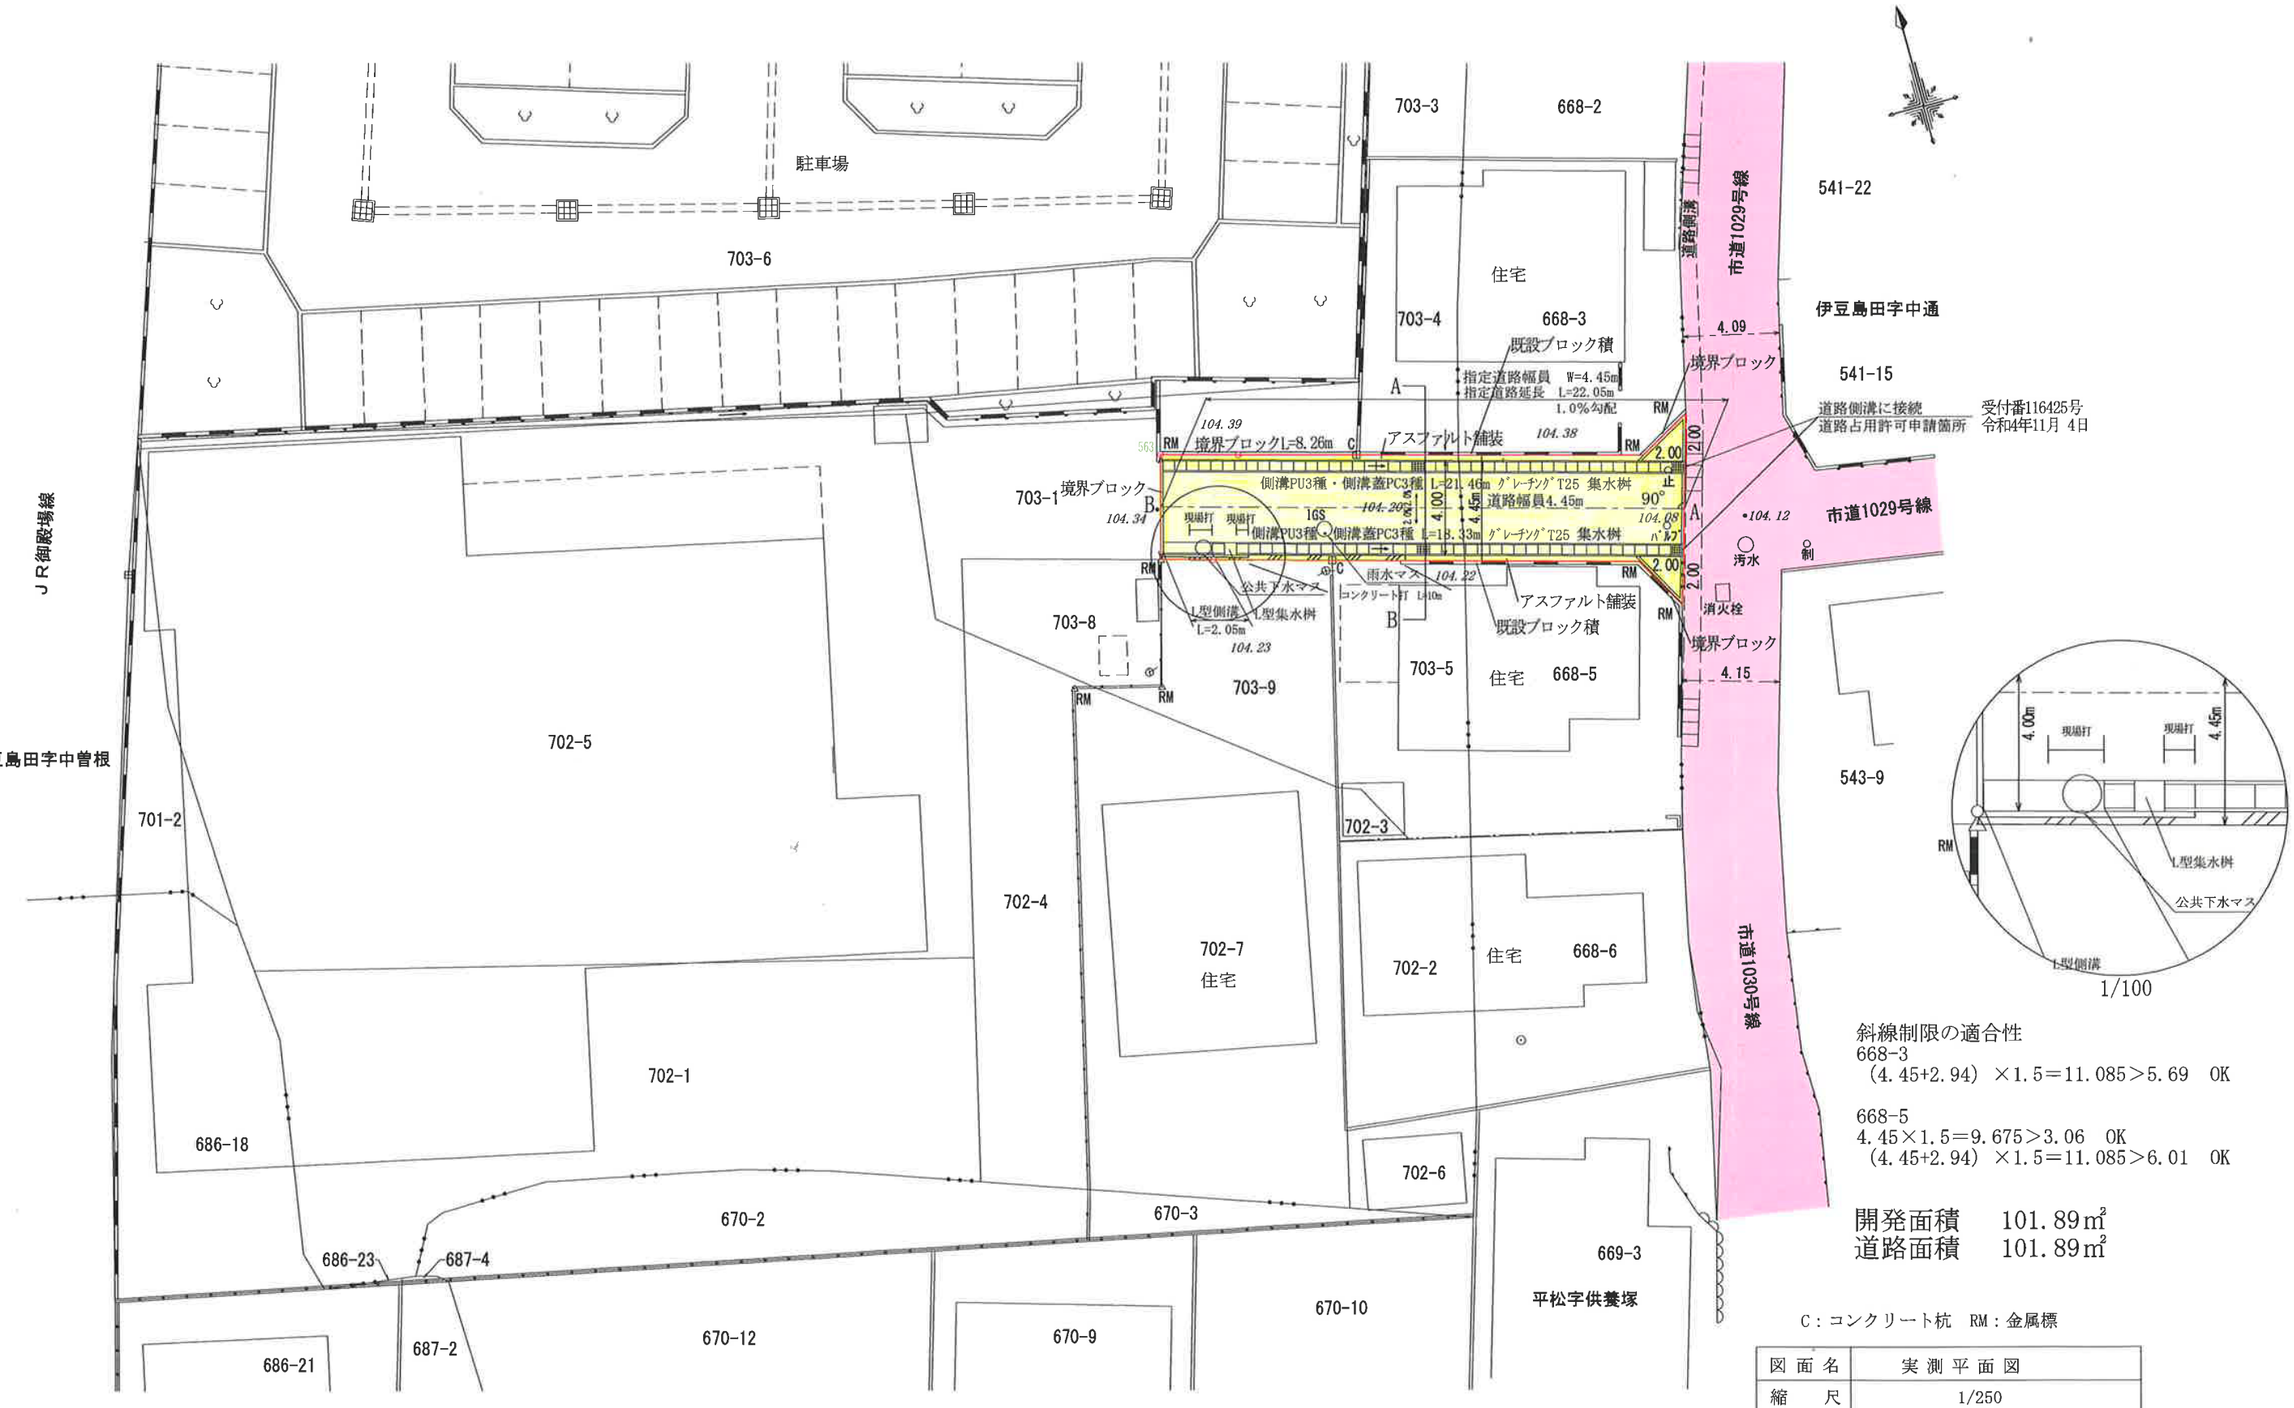


斜線制限の適合性
668-3
（4.45+2.94）×1.5＝11.085＞5.69　OK

668-5
4.45×1.5＝9.675＞3.06　OK
（4.45+2.94）×1.5＝11.085＞6.01　OK

開発面積　101.89㎡
道路面積　101.89㎡

C：コンクリート杭　RM：金属標

| | |
|---|---|
| 図面名 | 実測平面図 |
| 縮尺 | 1/250 |
| 所在地 | 裾野市　伊豆島田字中曽根<br>平松字供養塚 |
| | |