


実測平面図

S=1:250

裾野市茶畑字道添

凡例

	宅内浸透枳 埋設管 コンクリート
	下水管宅内最終枳 埋設管
	メーターBOX 設置予定位置
	止水栓
	ガス栓
	ガスメーター設置面

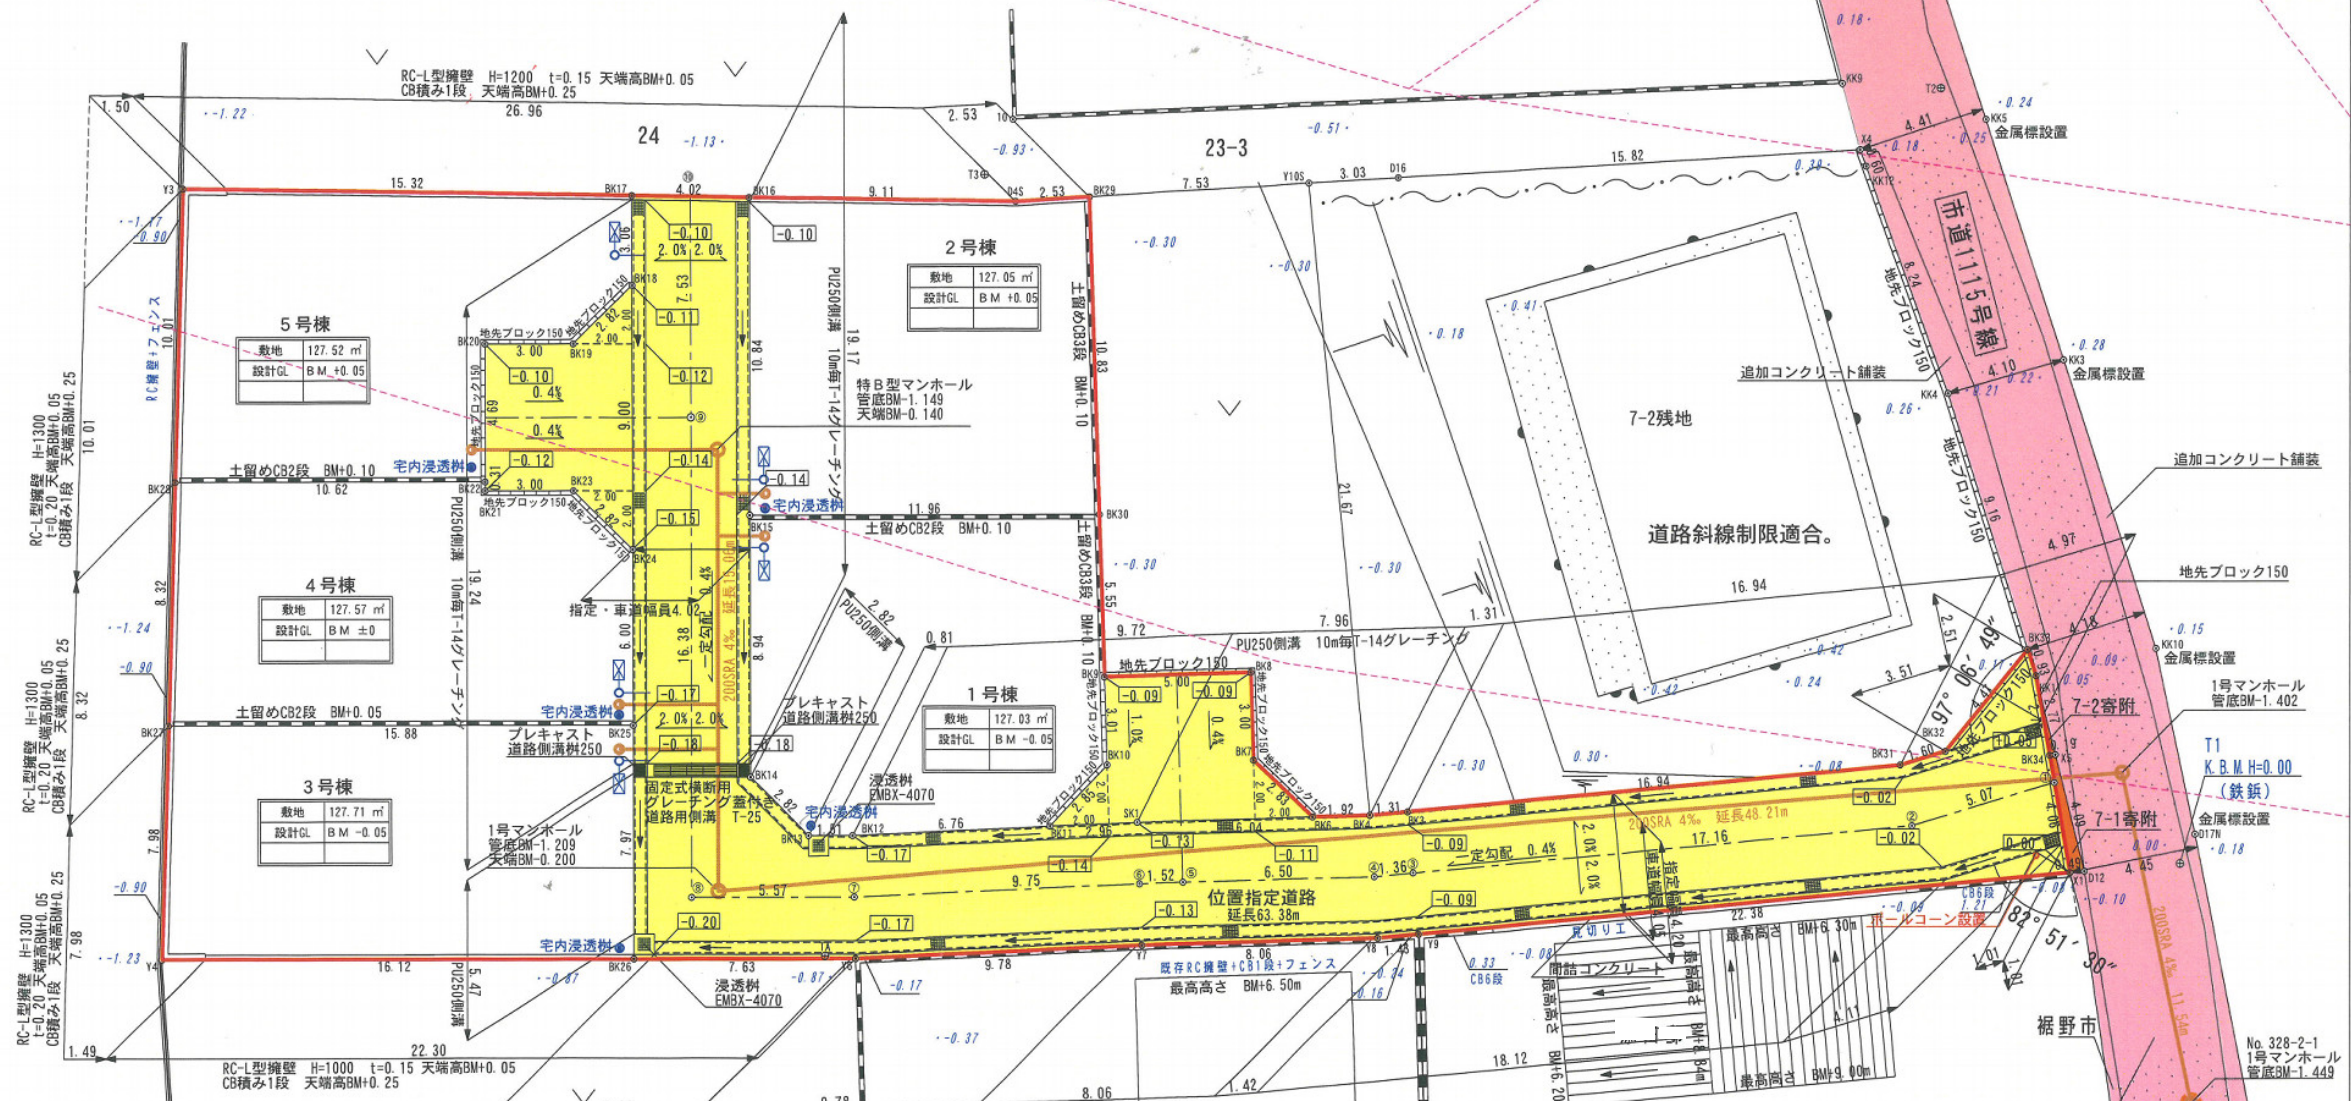

マンション駐車場

6-1


農地転用5条届出済

区分	面積	割合
宅地	636.84㎡	
位置指定道路	360.58㎡	
合計	997.42㎡	

	一体利用地
	位置指定道路申請箇所
	公道・既指定道路
	水路
	区域変更申請箇所
	計画道路

マンション
道路斜線制限適合、別紙検討図を添付する。

道路工事承認申請後、拡幅工事を行い、裾野市へ寄附した後に市道1115号線への区域変更の告示をし、42条1項1号道路とする。

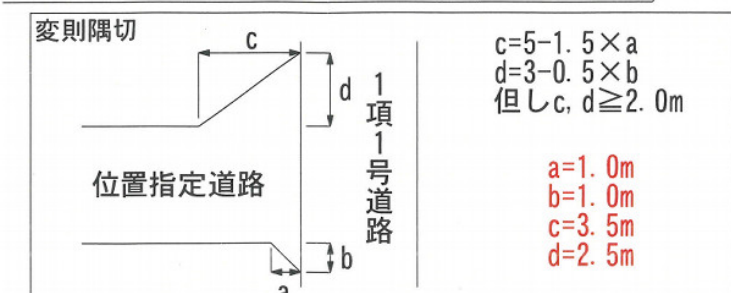

凡例	申請する道路の位置	既存道路	指定された道路の位置及び建築線	指定年月日及び指定番号を記入すること	数地境	町村界	都市計画路線	下水	井戸 (井)
方位	予定する道路の位置	廃止される道路の位置			地番号界	市郡界	主要出入口	堀	生け垣