


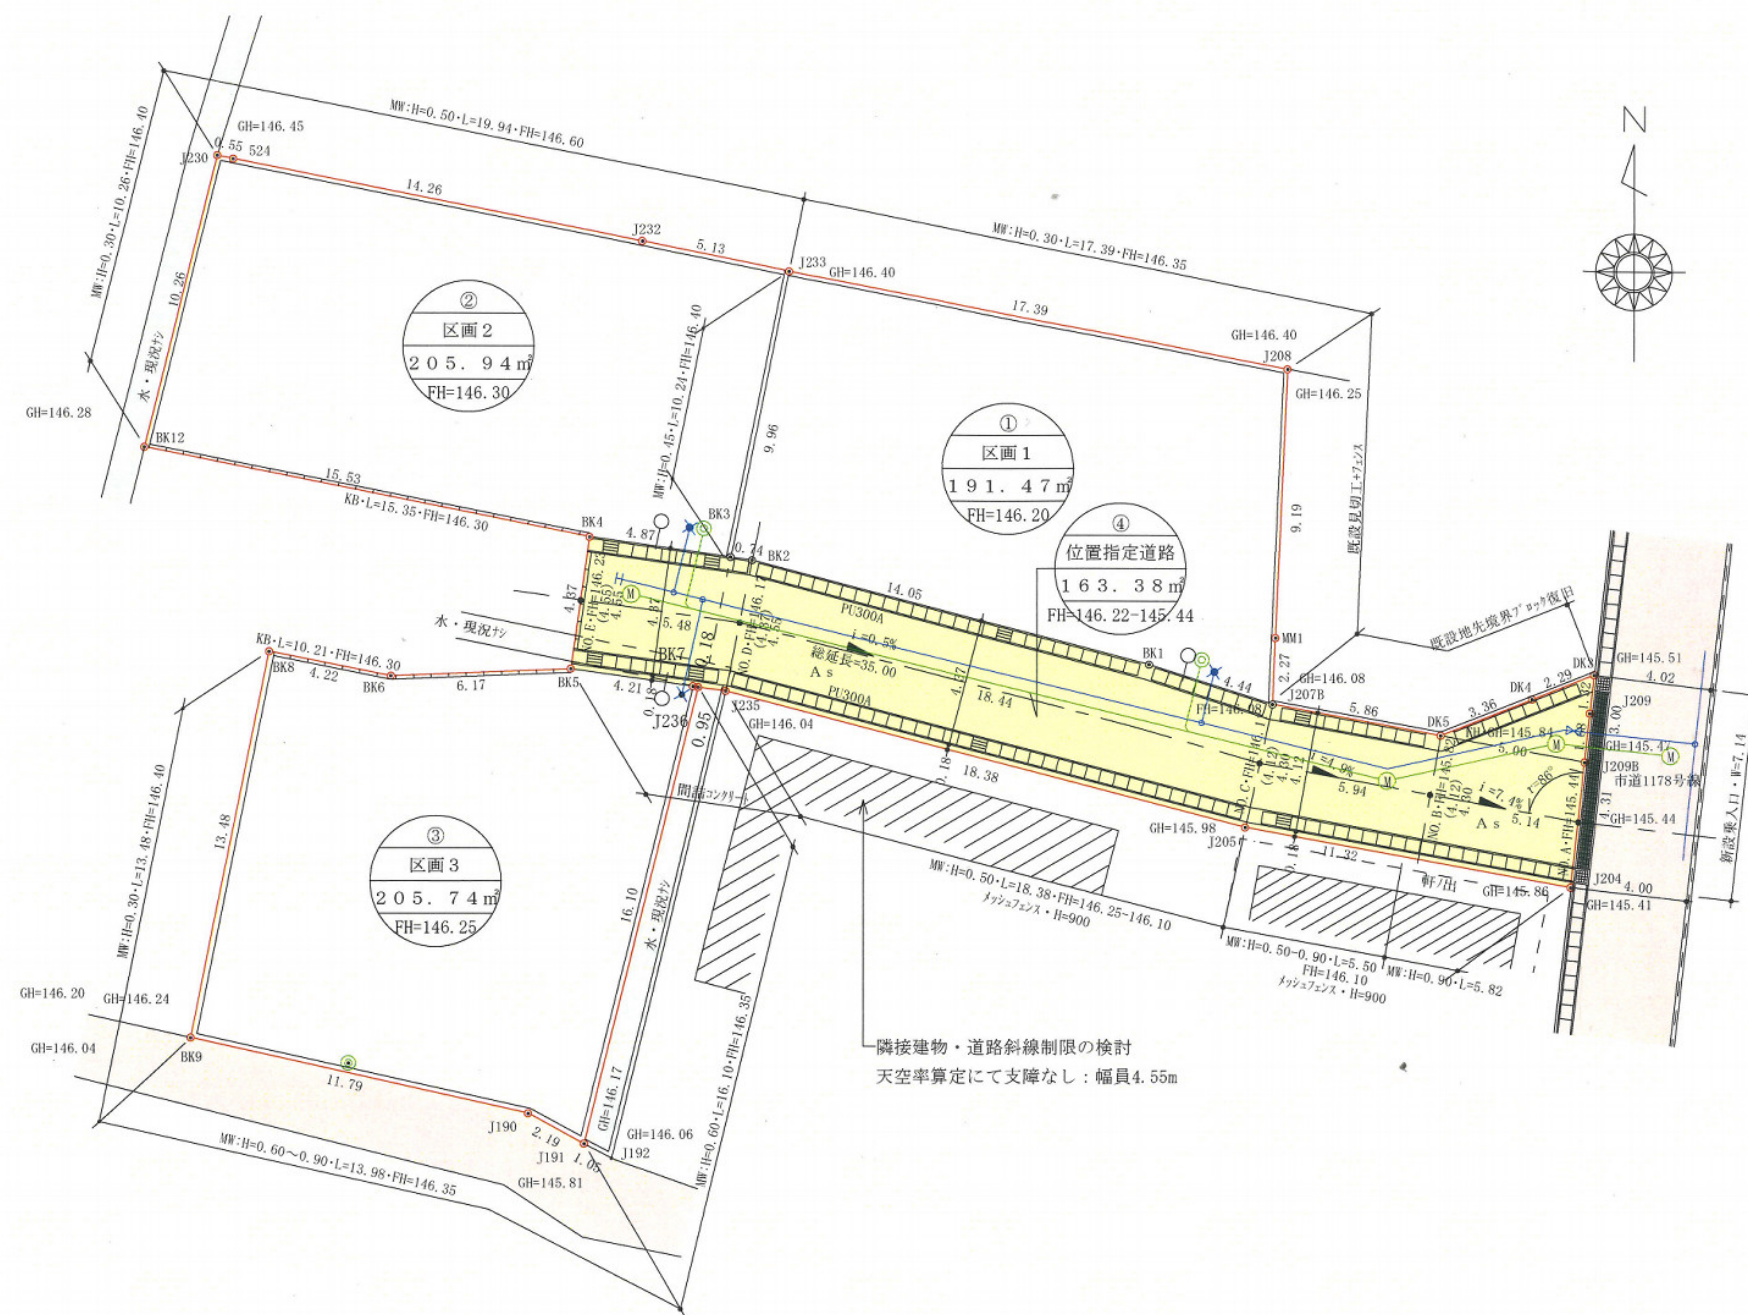

凡 例

開発区域

 位置指定道路 (管理協定有り)

 道 路

 水 路

GH 現況地盤高

FH 計画地盤高

MW 見切工

KB 地先境界ノック : 150*150

PU U型側溝工 : 300*300 (PU300A・3種)

As アスファルト舗装

給水管 : HPRφ50

埋設バルブφ25
給水管 : PPφ25

污水本管・VUφ200・i=1.0%

マンホール

公共樹:小口径φ200
污水管・VPφ100・i=1.0%

雨水浸透樹:塩ビφ250
雨水管・VPφ100

流水方向

番号

区画名

区画面積(m²)

計画地盤高

区 画	面 積	
① 区画1	191.47 m ²	57.91 坪
② 区画2	205.94 m ²	62.29 坪
③ 区画3	205.74 m ²	62.23 坪
区画合計	603.15 m ²	182.45 坪
④ 位置指定道路	163.38 m ²	49.42 坪
開発区域	766.53 m ²	231.87 坪

PROJECT 裾野市佐野字本宿地先 宅地分譲工事
TITLE 確 定 平 面 図
SCALE 1 : 2 5 0
DATE

CHECK	DRAW	NO.	T. NO.
-------	------	-----	--------