


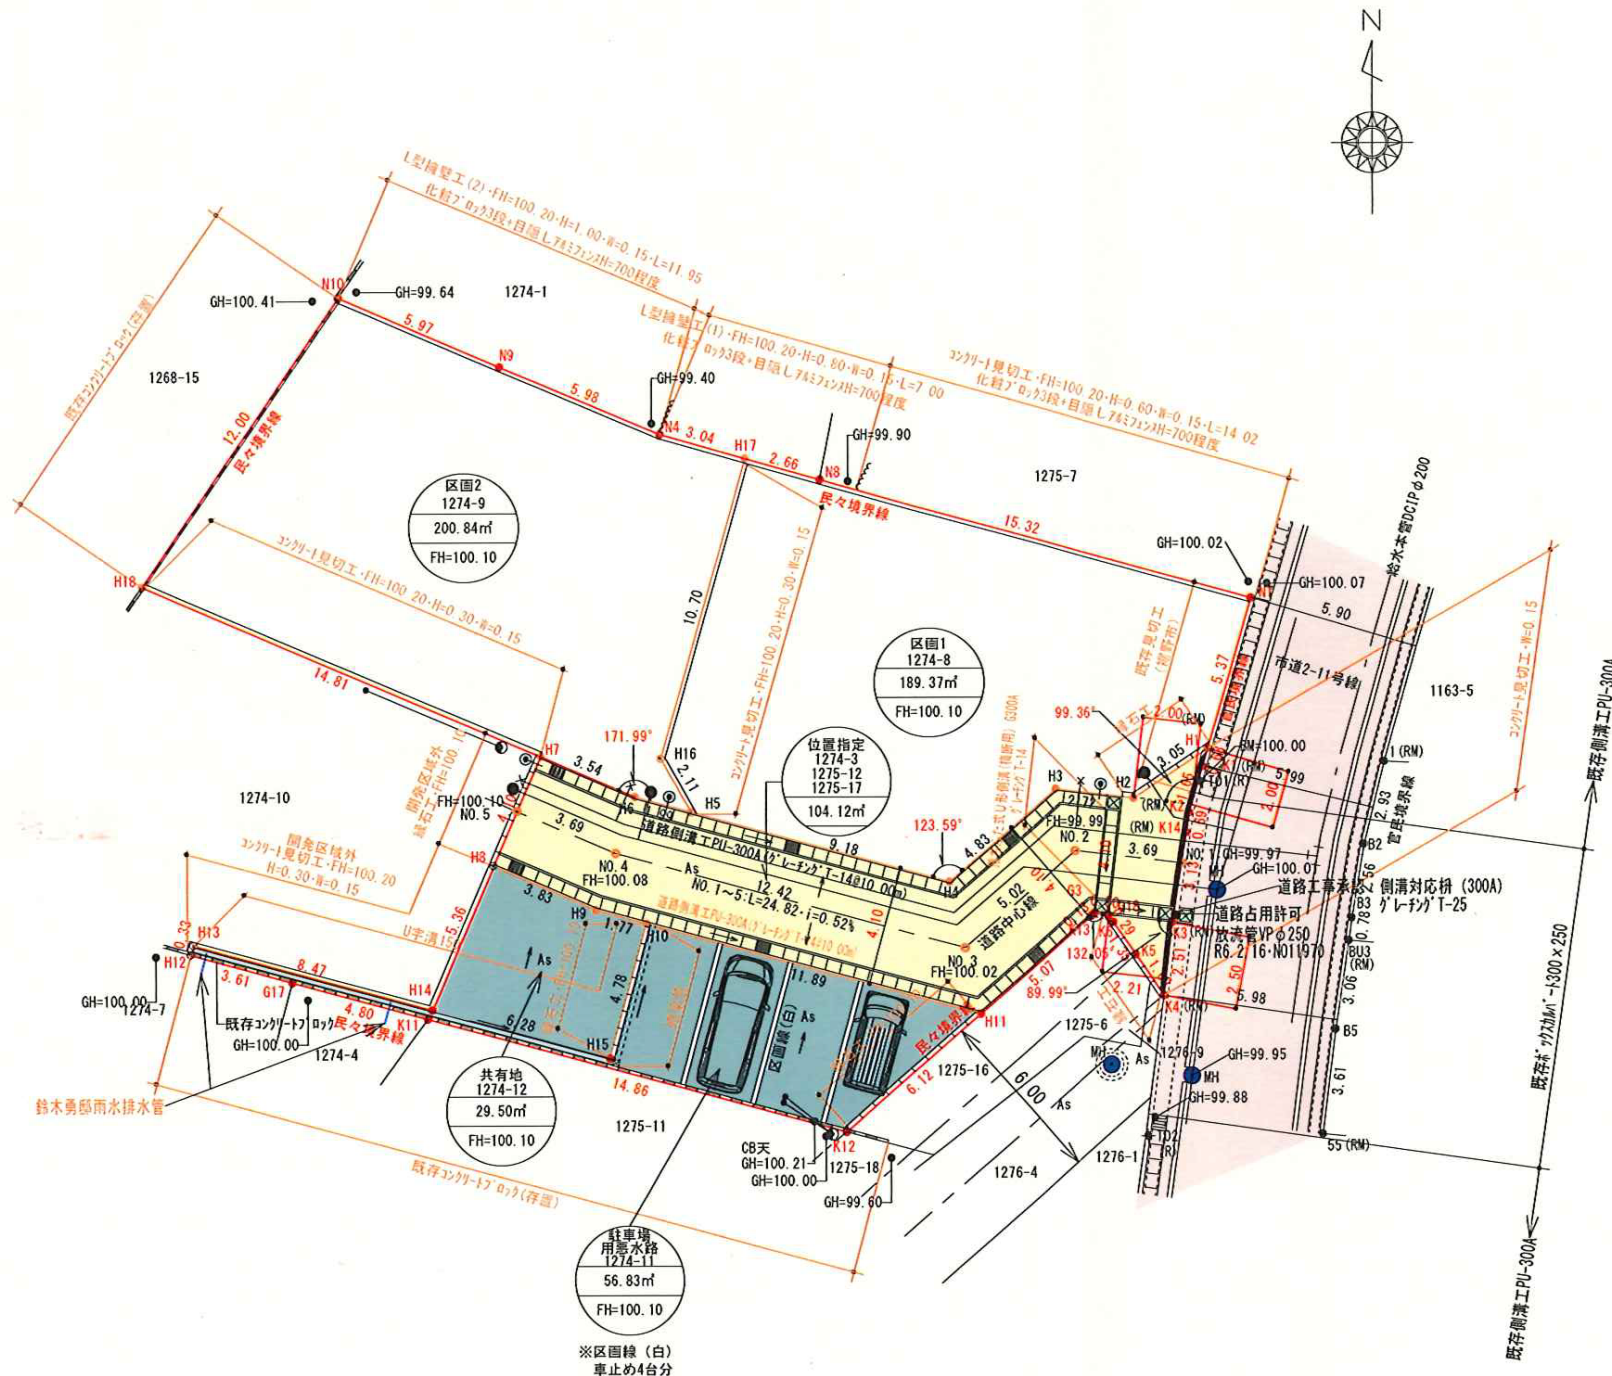

凡 例		
	開発区域	FH 計画地盤高
	道 路	GH 現況地盤高
	水 路	側溝対応樹 (300A)
	新設位置指定道路	新設舗装工 表層工t50・路盤工t100
	道路占用許可 排水管VPφ250	
	道路工事承認	

開発区域：裾野市佐野字ヒノコ山ノ分譲地 1274-3・1274-8・1274-9・1274-11・1274-12・1275-12・1275-17
 開発面積：583.03㎡

※開発区域における既存ブロック塀については、隣接地との高低差も少なく土圧も小さく、
 現地確認においても、ひび割れ等の損傷もないことから安全であることを確認した。

※道路管理について協定あり

——	給水管：PPφ50
×—	埋設バルブφ25・給水管PPφ25
⊙—	宅内雨水浸透枳φ300×H400
●—	公共汚水枳

PROJECT	TITLE	SCALE	DATE
裾野市佐野字ヒノコ山ノ分譲地	完成平面図	1:250	
CHECK	DRAM	NO	T. NO.