


2 地籍図



凡例

- 開発区域 (691.25㎡)
- 指定道路 (253.57㎡) ※河川占用許可通行路20.77㎡含む
- 河川占用通行路部分
- 流水方向

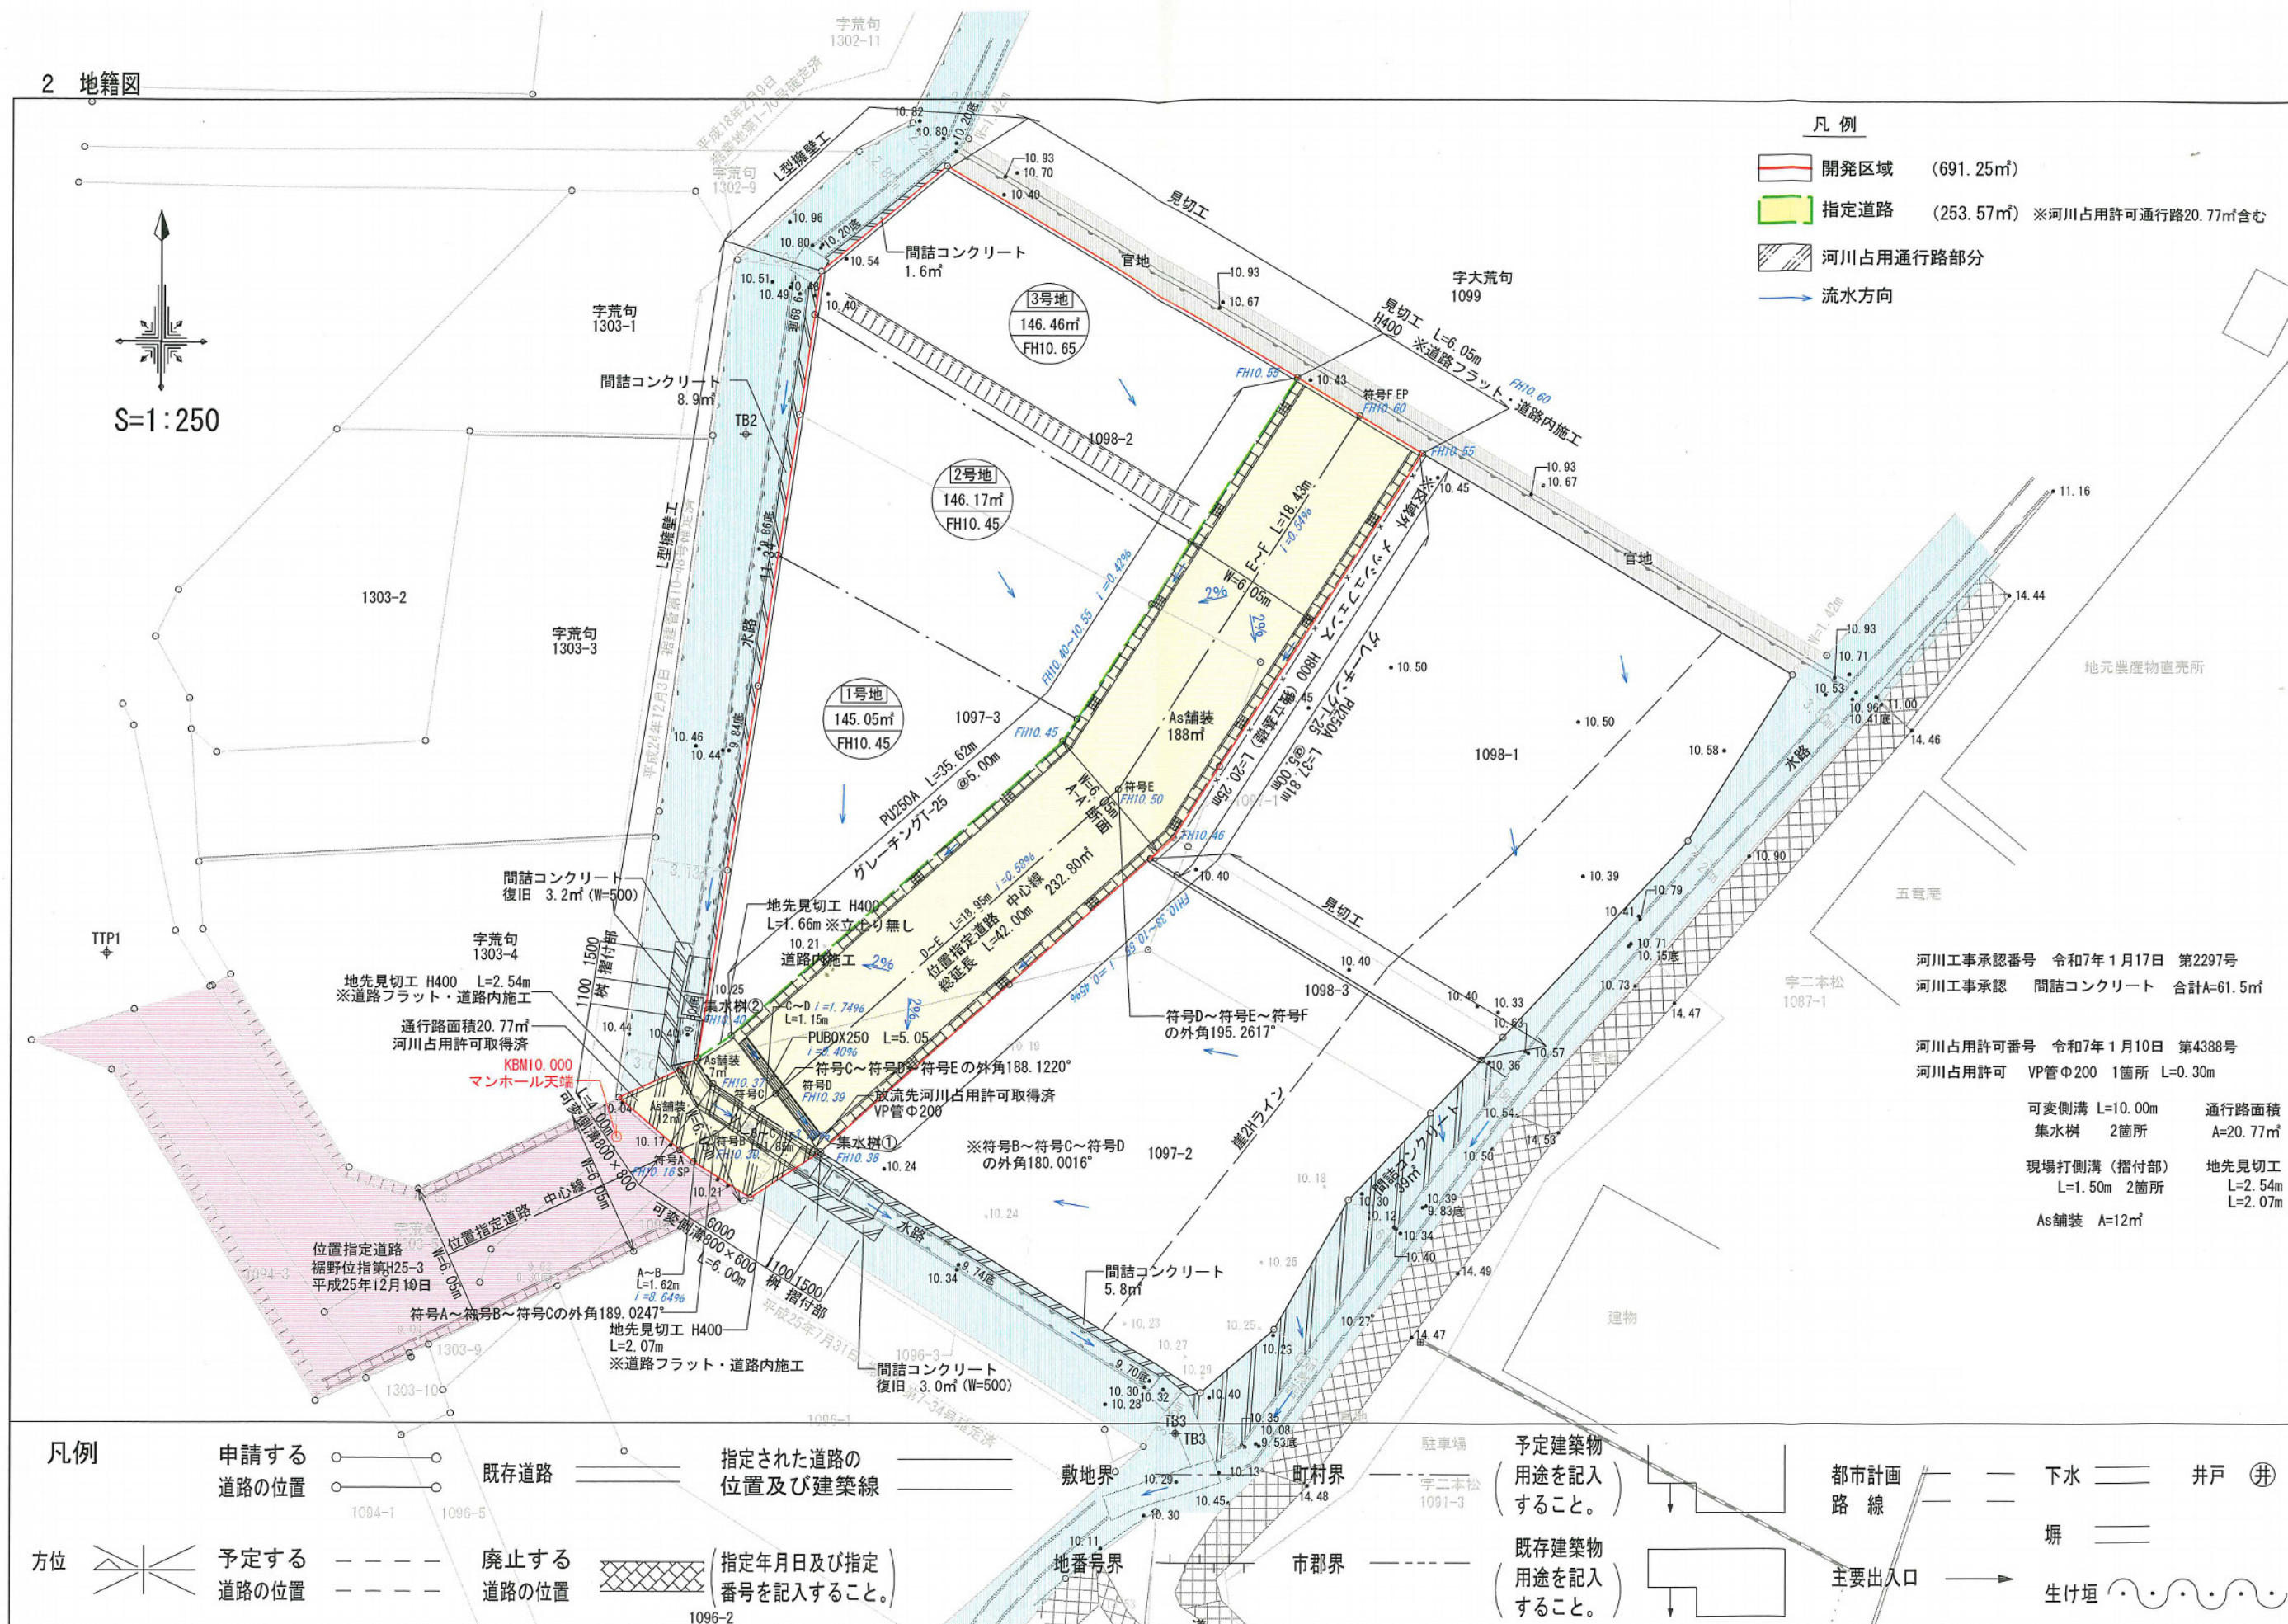

河川工事承認番号 令和7年1月17日 第2297号
河川工事承認 間詰コンクリート 合計A=61.5㎡

河川占用許可番号 令和7年1月10日 第4388号
河川占用許可 VP管φ200 1箇所 L=0.30m

可変側溝 L=10.00m 通行路面積
集水樹 2箇所 A=20.77㎡
現場打側溝 (摺付部) 地先見切工
L=1.50m 2箇所 L=2.54m
As舗装 A=12㎡ L=2.07m

凡例

- | | | | | | | | | | | | | | | | |
|-----------|-----|-----------|-----|-----------------------|-----|----|---|--------------------|---|--------|---|----|---|----|---|
| 申請する道路の位置 | ○ | 既存道路 | — | 指定された道路の位置及び建築線 | — | 方位 | ⊗ | 予定建築物 (用途を記入すること。) | ↓ | 都市計画路線 | — | 下水 | — | 井戸 | ⊕ |
| 予定する道路の位置 | --- | 廃止する道路の位置 | --- | (指定年月日及び指定番号を記入すること。) | --- | | | 既存建築物 (用途を記入すること。) | ↓ | 主要出入口 | → | 塀 | — | | |
| | | | | | | | | | | | | | | | |

- (注) 1 図面中に地番及び氏名をそれぞれ記入してください。
2 方位は、1の4欄の図中の方位と一致させてください。
3 道路の長さの単位は、メートル (小数点第2位まで) としてください。
4 1の承諾書、付近見取図と2の地籍図 (実測図及び公図写し) を別様にする場合は、1の3欄の土地所有者等の記名押印に用いた印章で割印をしてください。