


リ-室

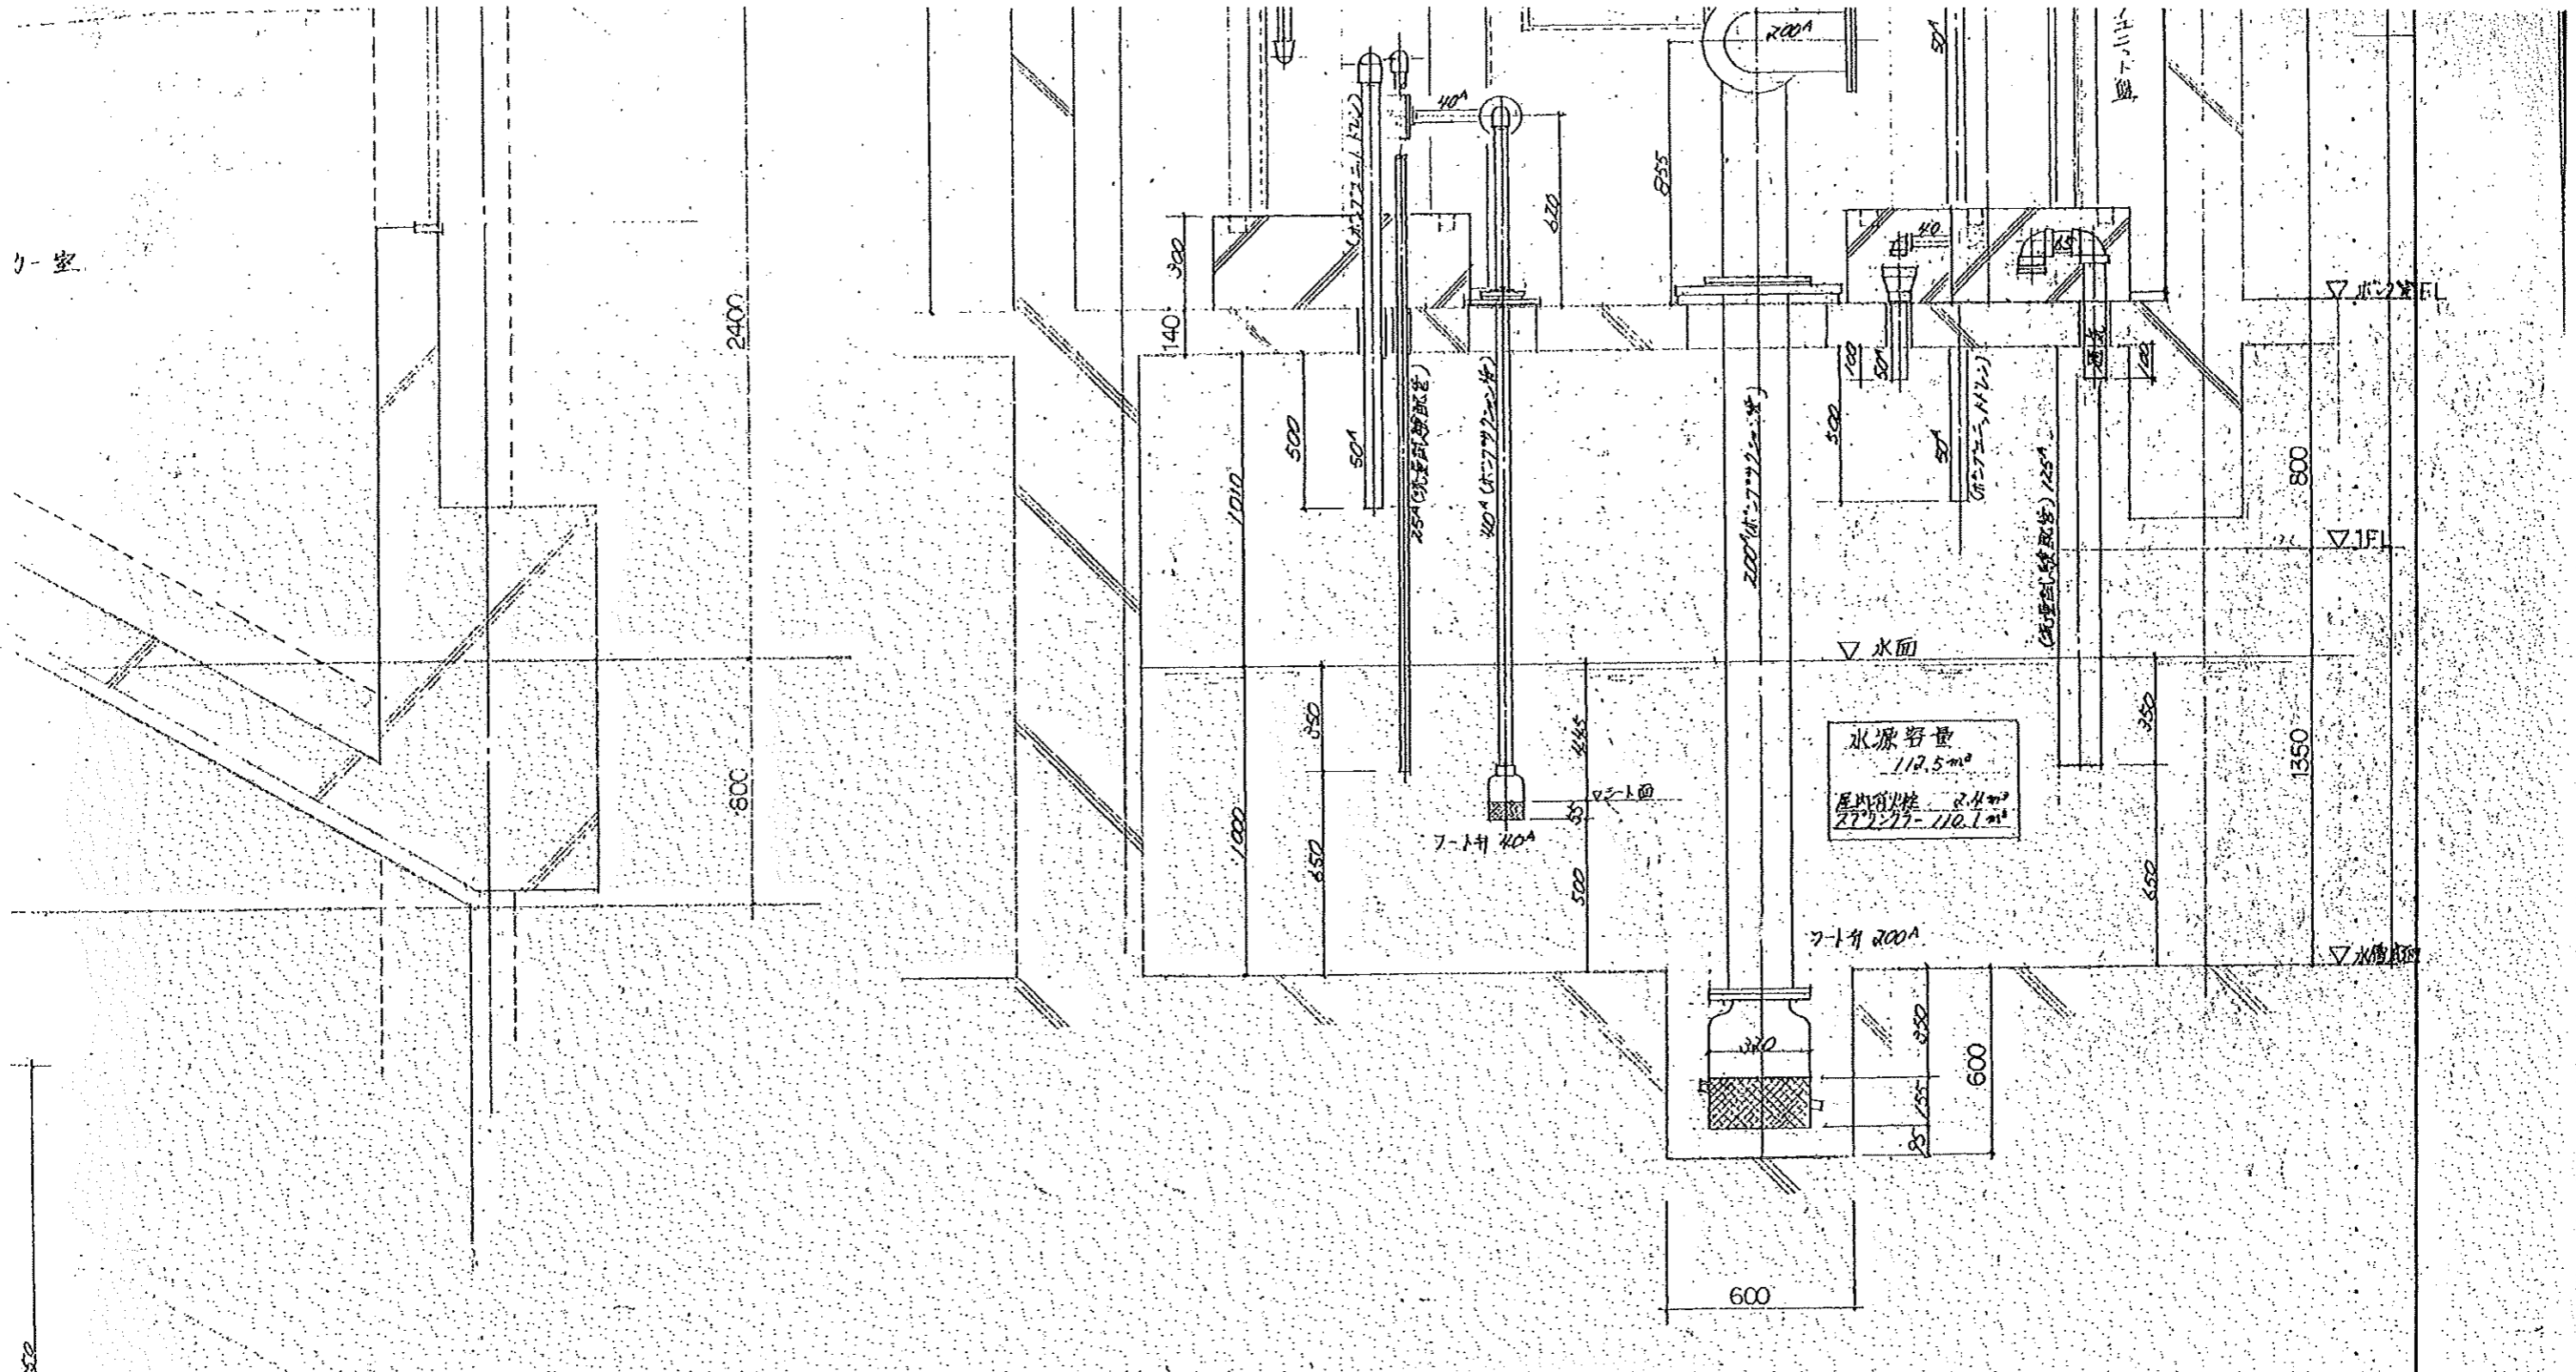




アラム弁廻り配管図

ポンプ室立面図


承認
 平成 年 月 日
 株式会社 桂建築設計事務所

御 承 諾 印
 平成 年 月 日

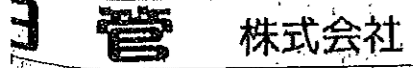 株式会社	御承認		工事名称 湖野市民文化センター新築工事(給排水衛生設備工事)	図面名称 ポンプ室内詳細図(1)	設計No.	図面No. 48
	検図	設計			製図	

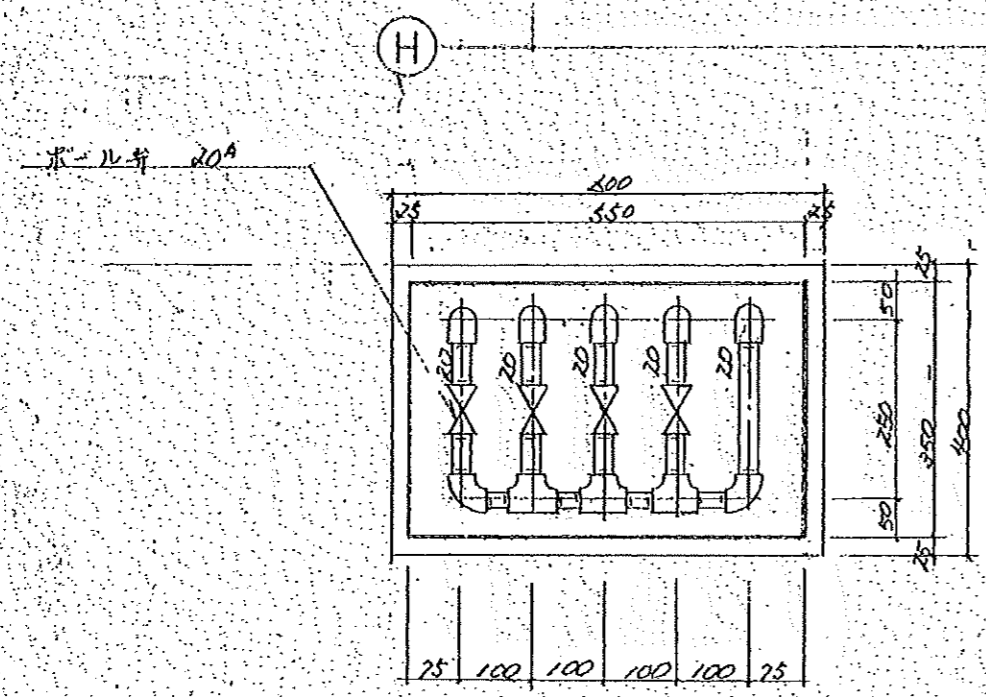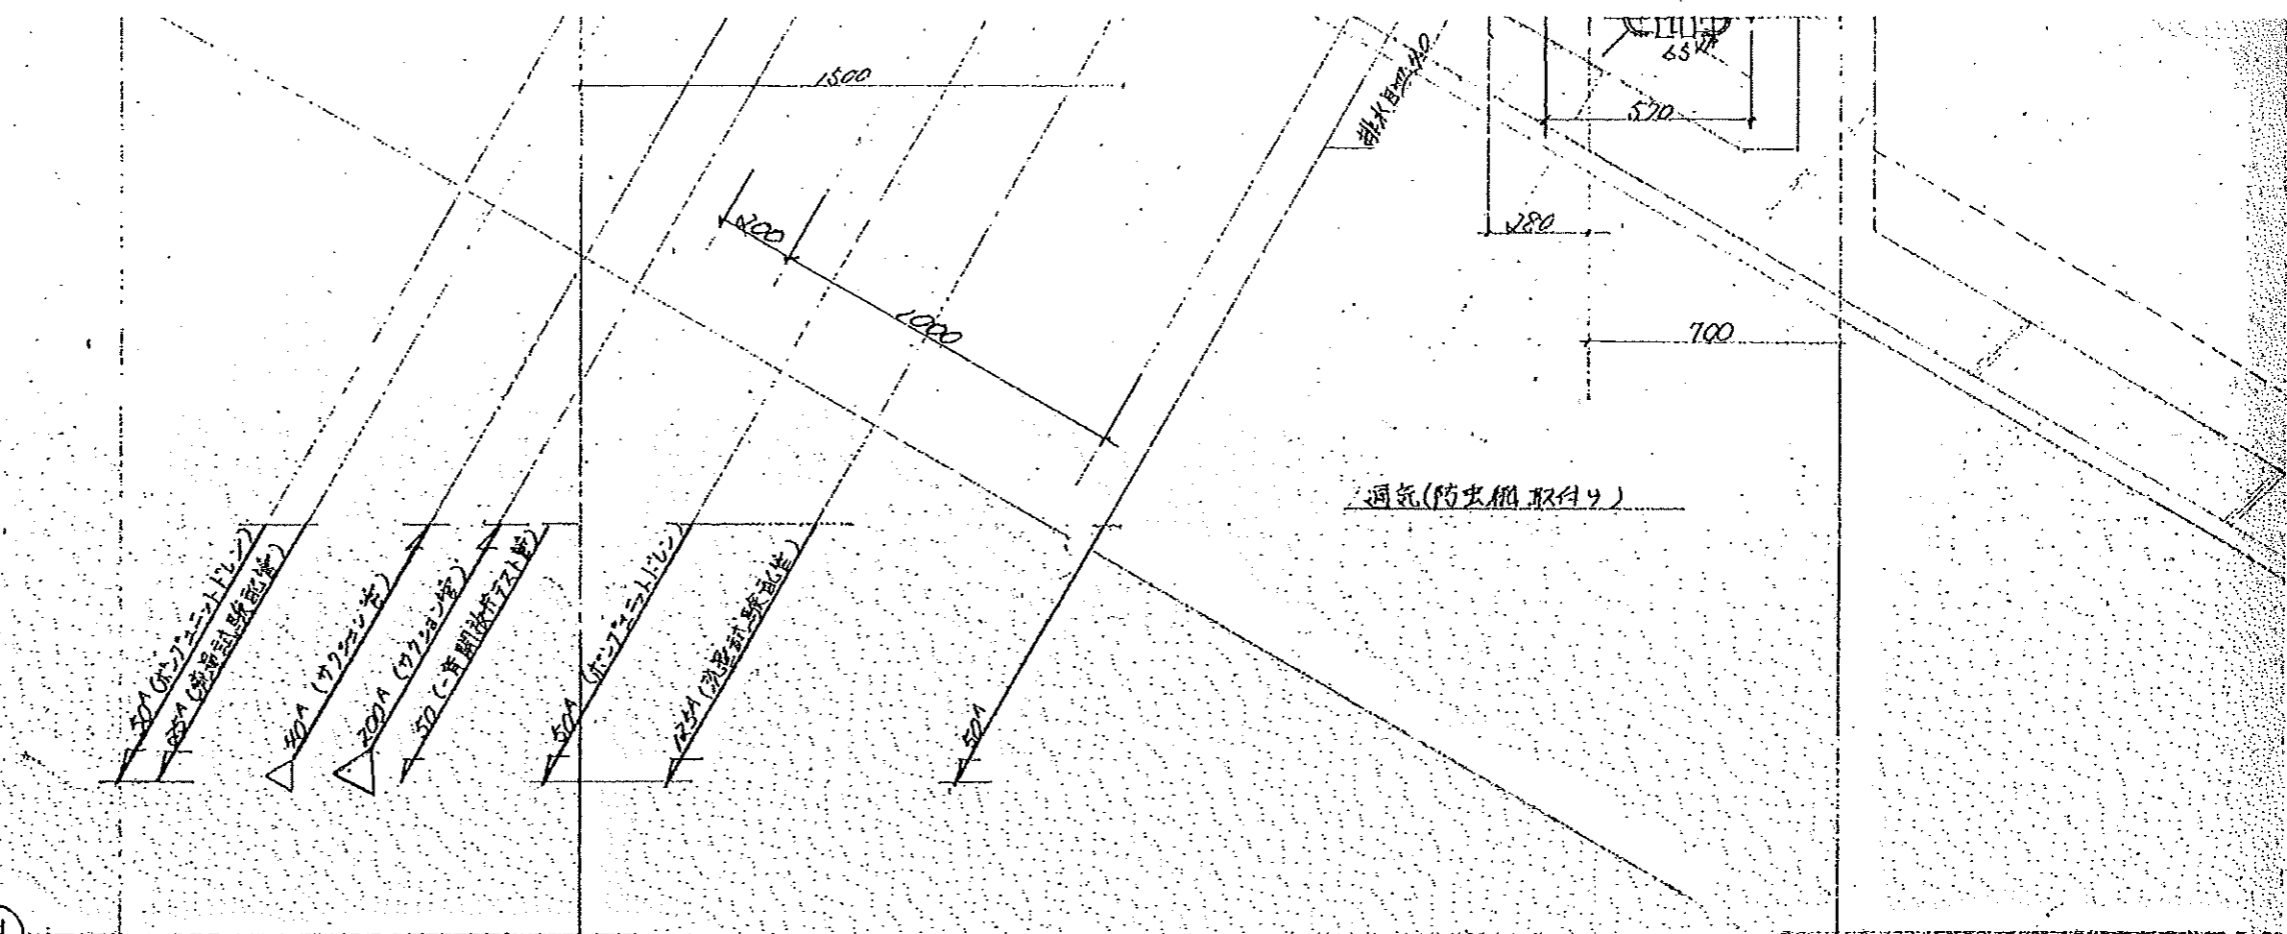


弁箱内配管詳細図 1/10

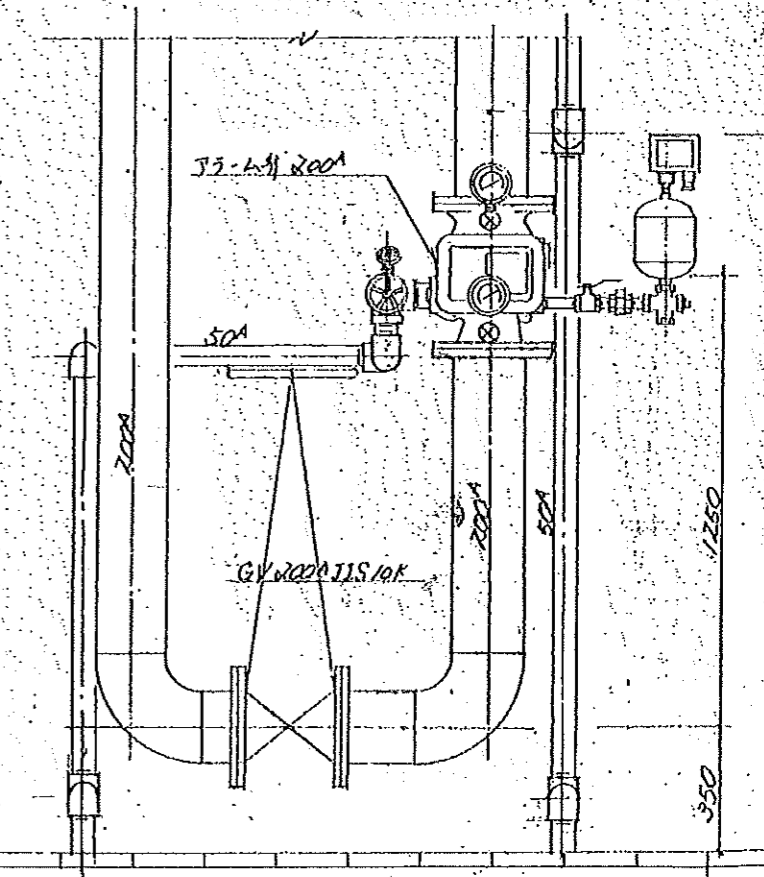

17

16


▽ 2FL

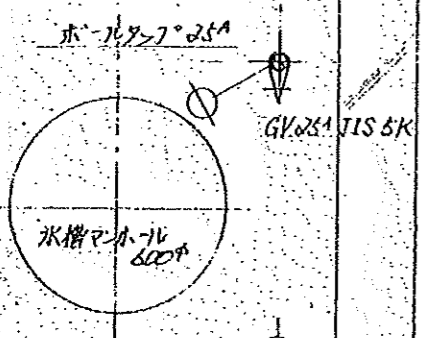

2800


500
300
250

2450

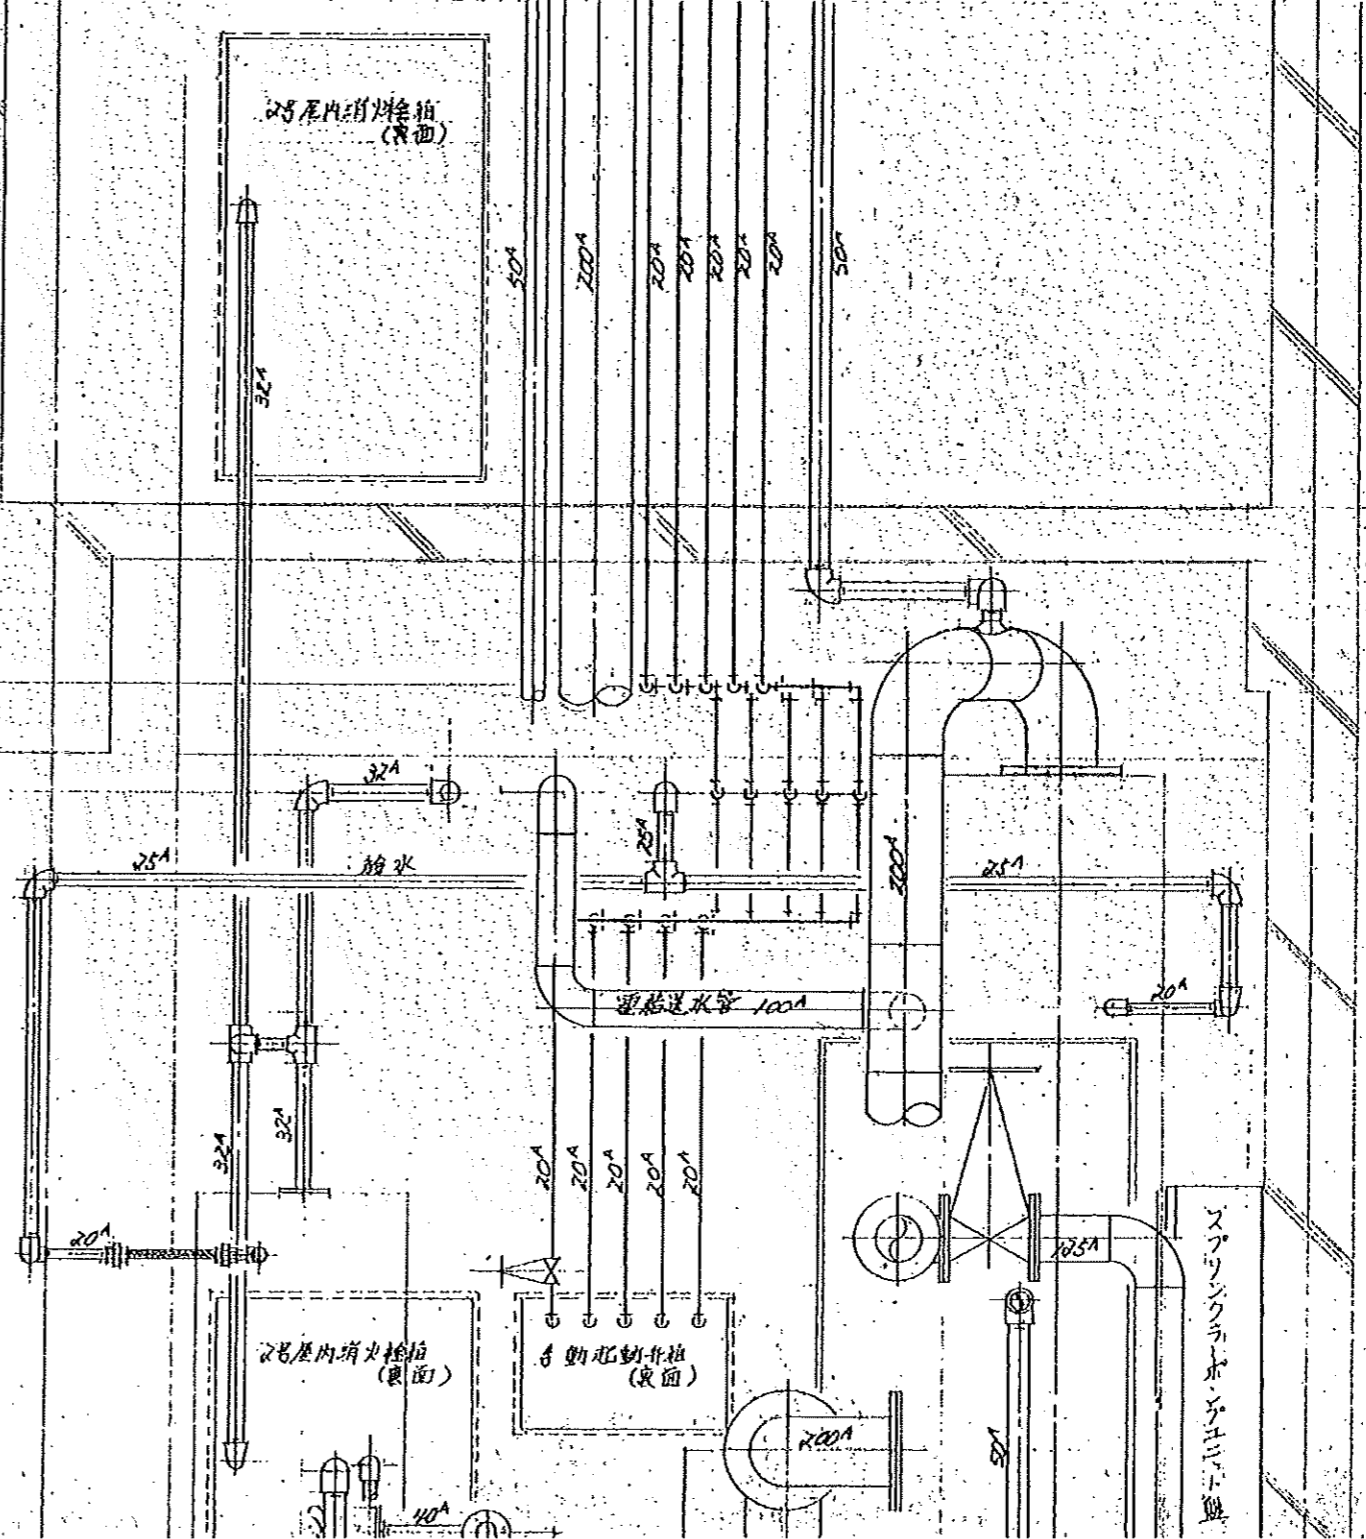

3500


272-1-1

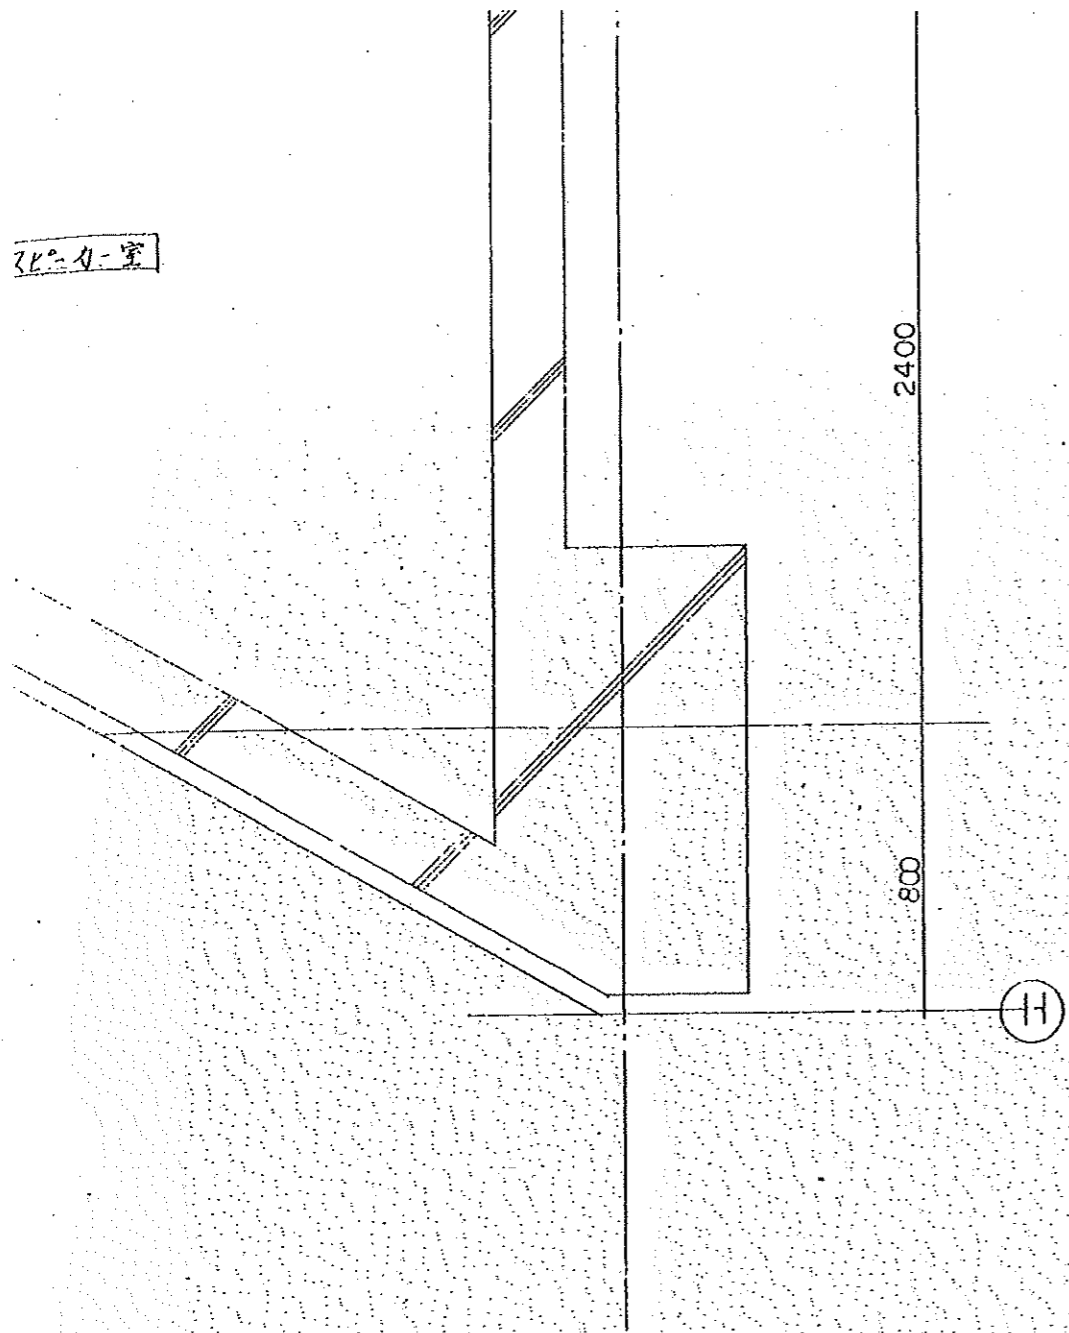

承認
 平成 年 月 日
 株式会社 桂建築設計事務所

御 承 諾 印
 平成 年 月 日

日管株式会社 20 1: 1:	御承認	工事名称 堺市市民文化センター新築工事(給排水衛生設備工事)	図面名称 ...ポンプ室配管(見上図)		設計No.	図面No. 49
	検図		設計	製	整理No.	

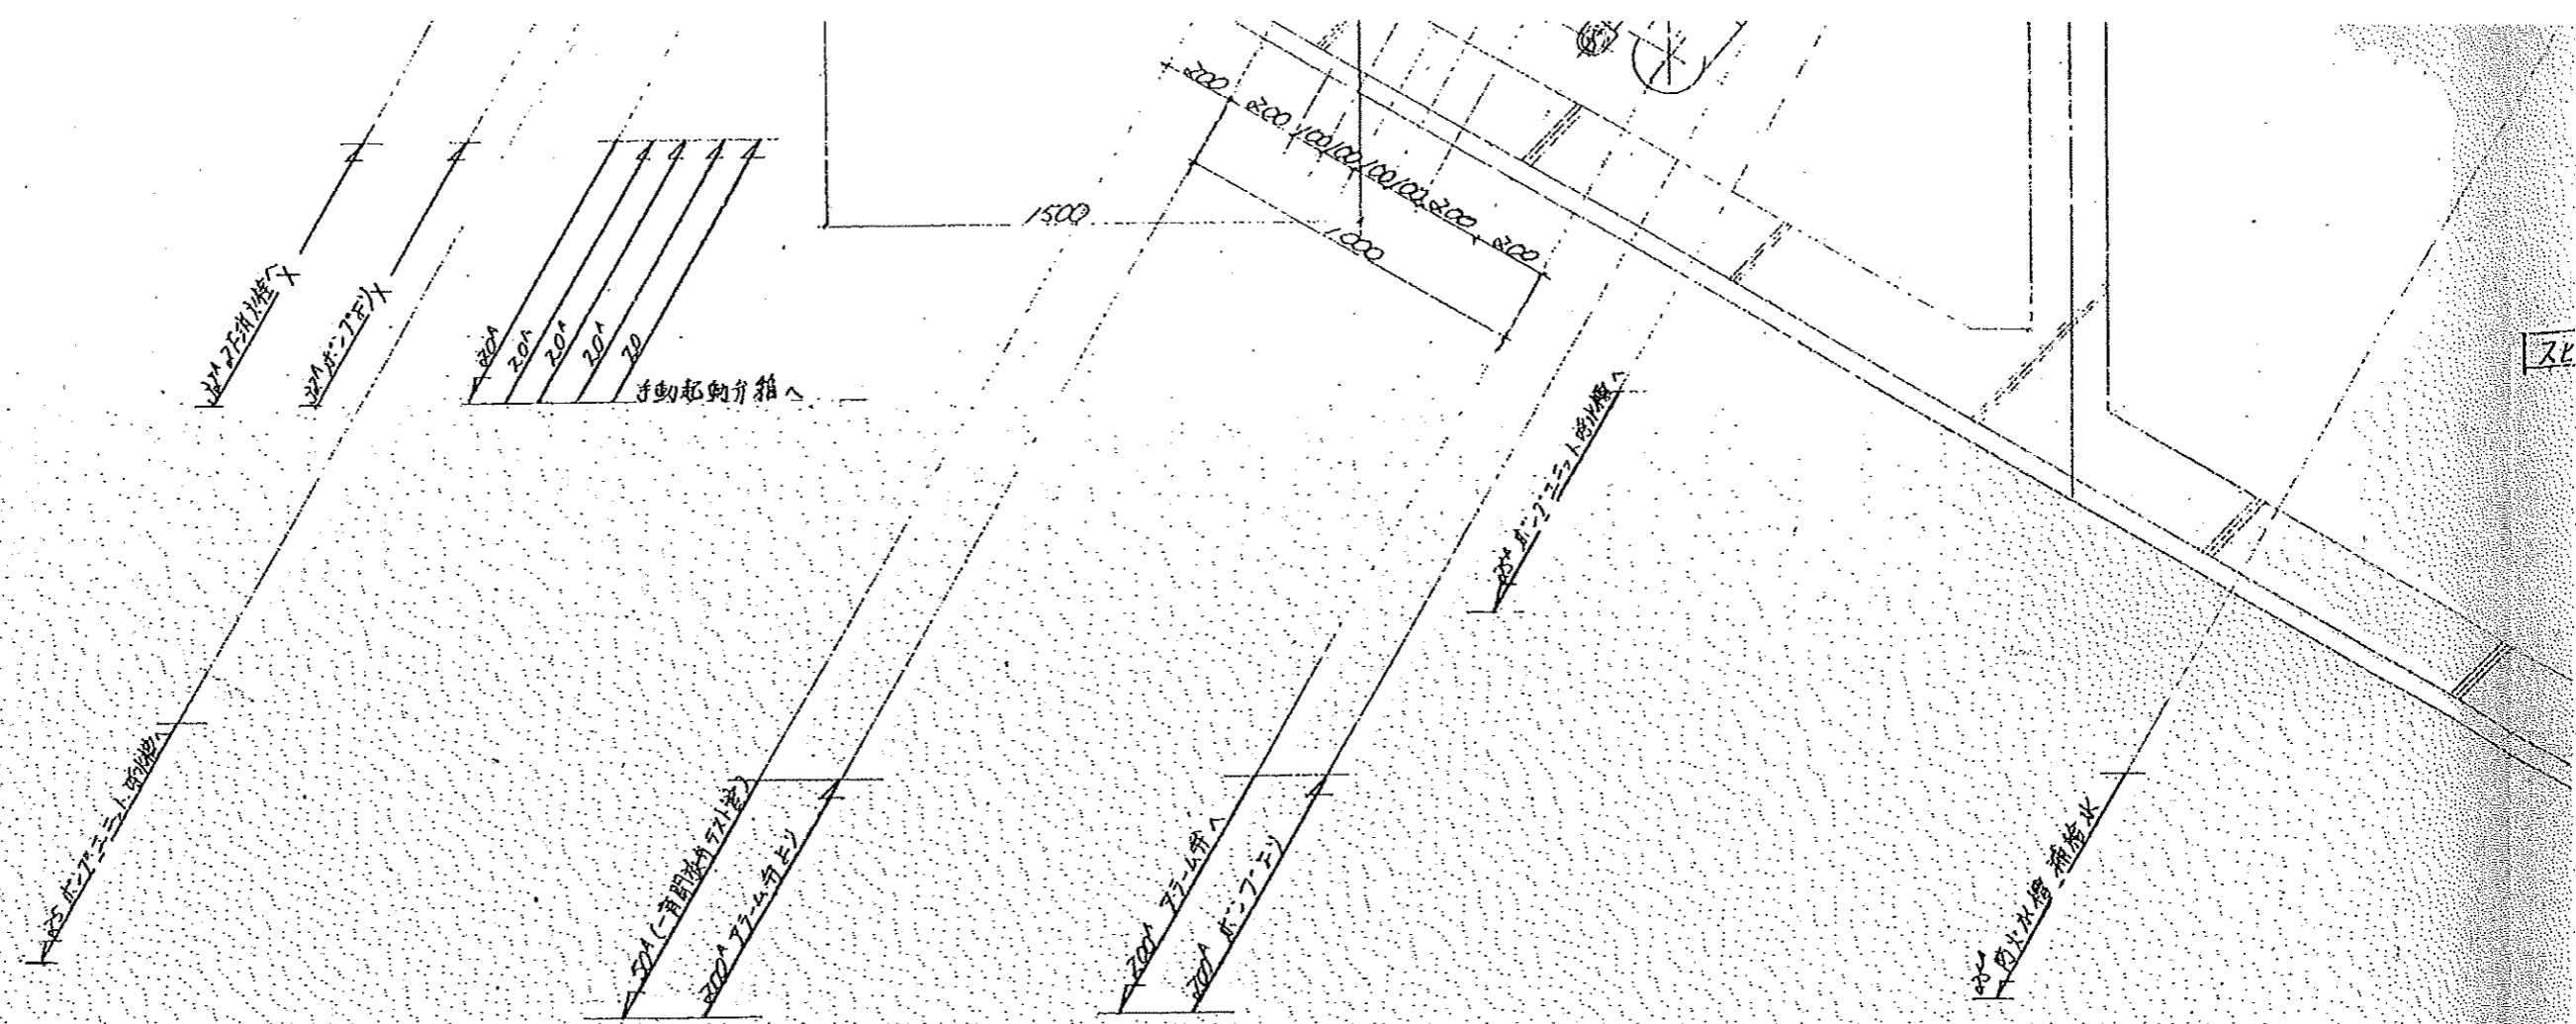

3F 投光室

500 (排水管)

17

000

700

1


排水


1000

150

2800

階段室

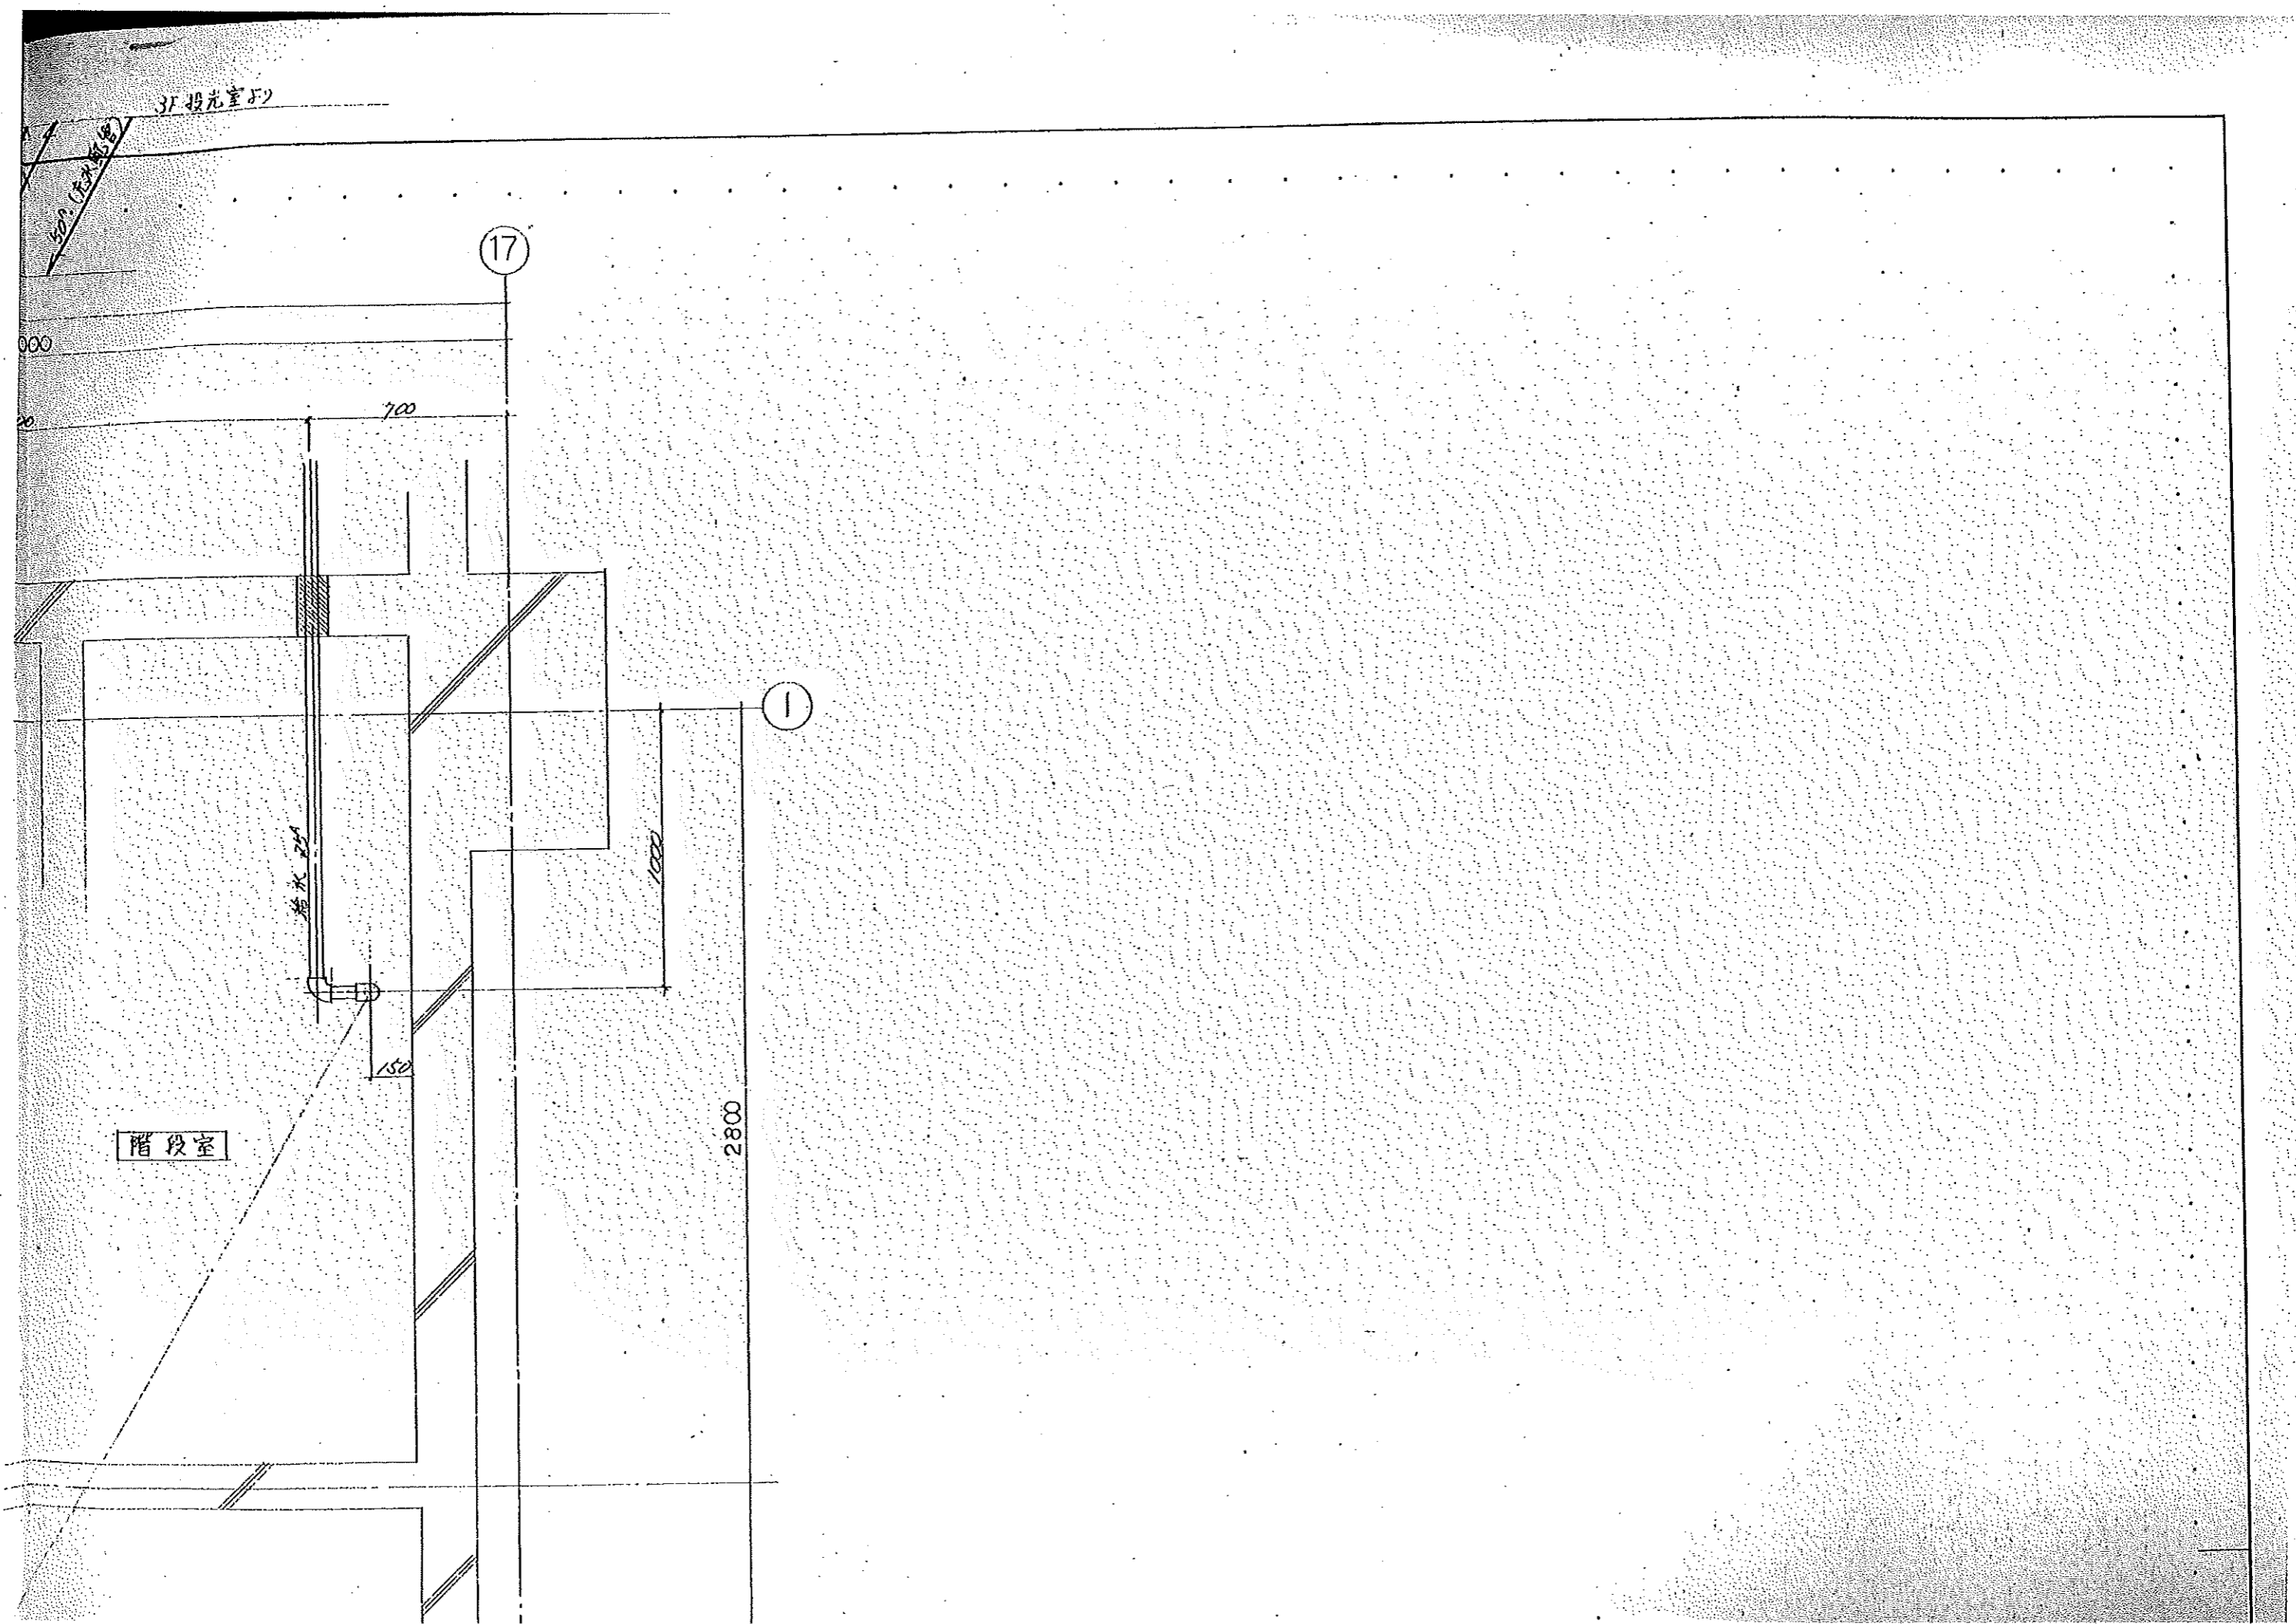


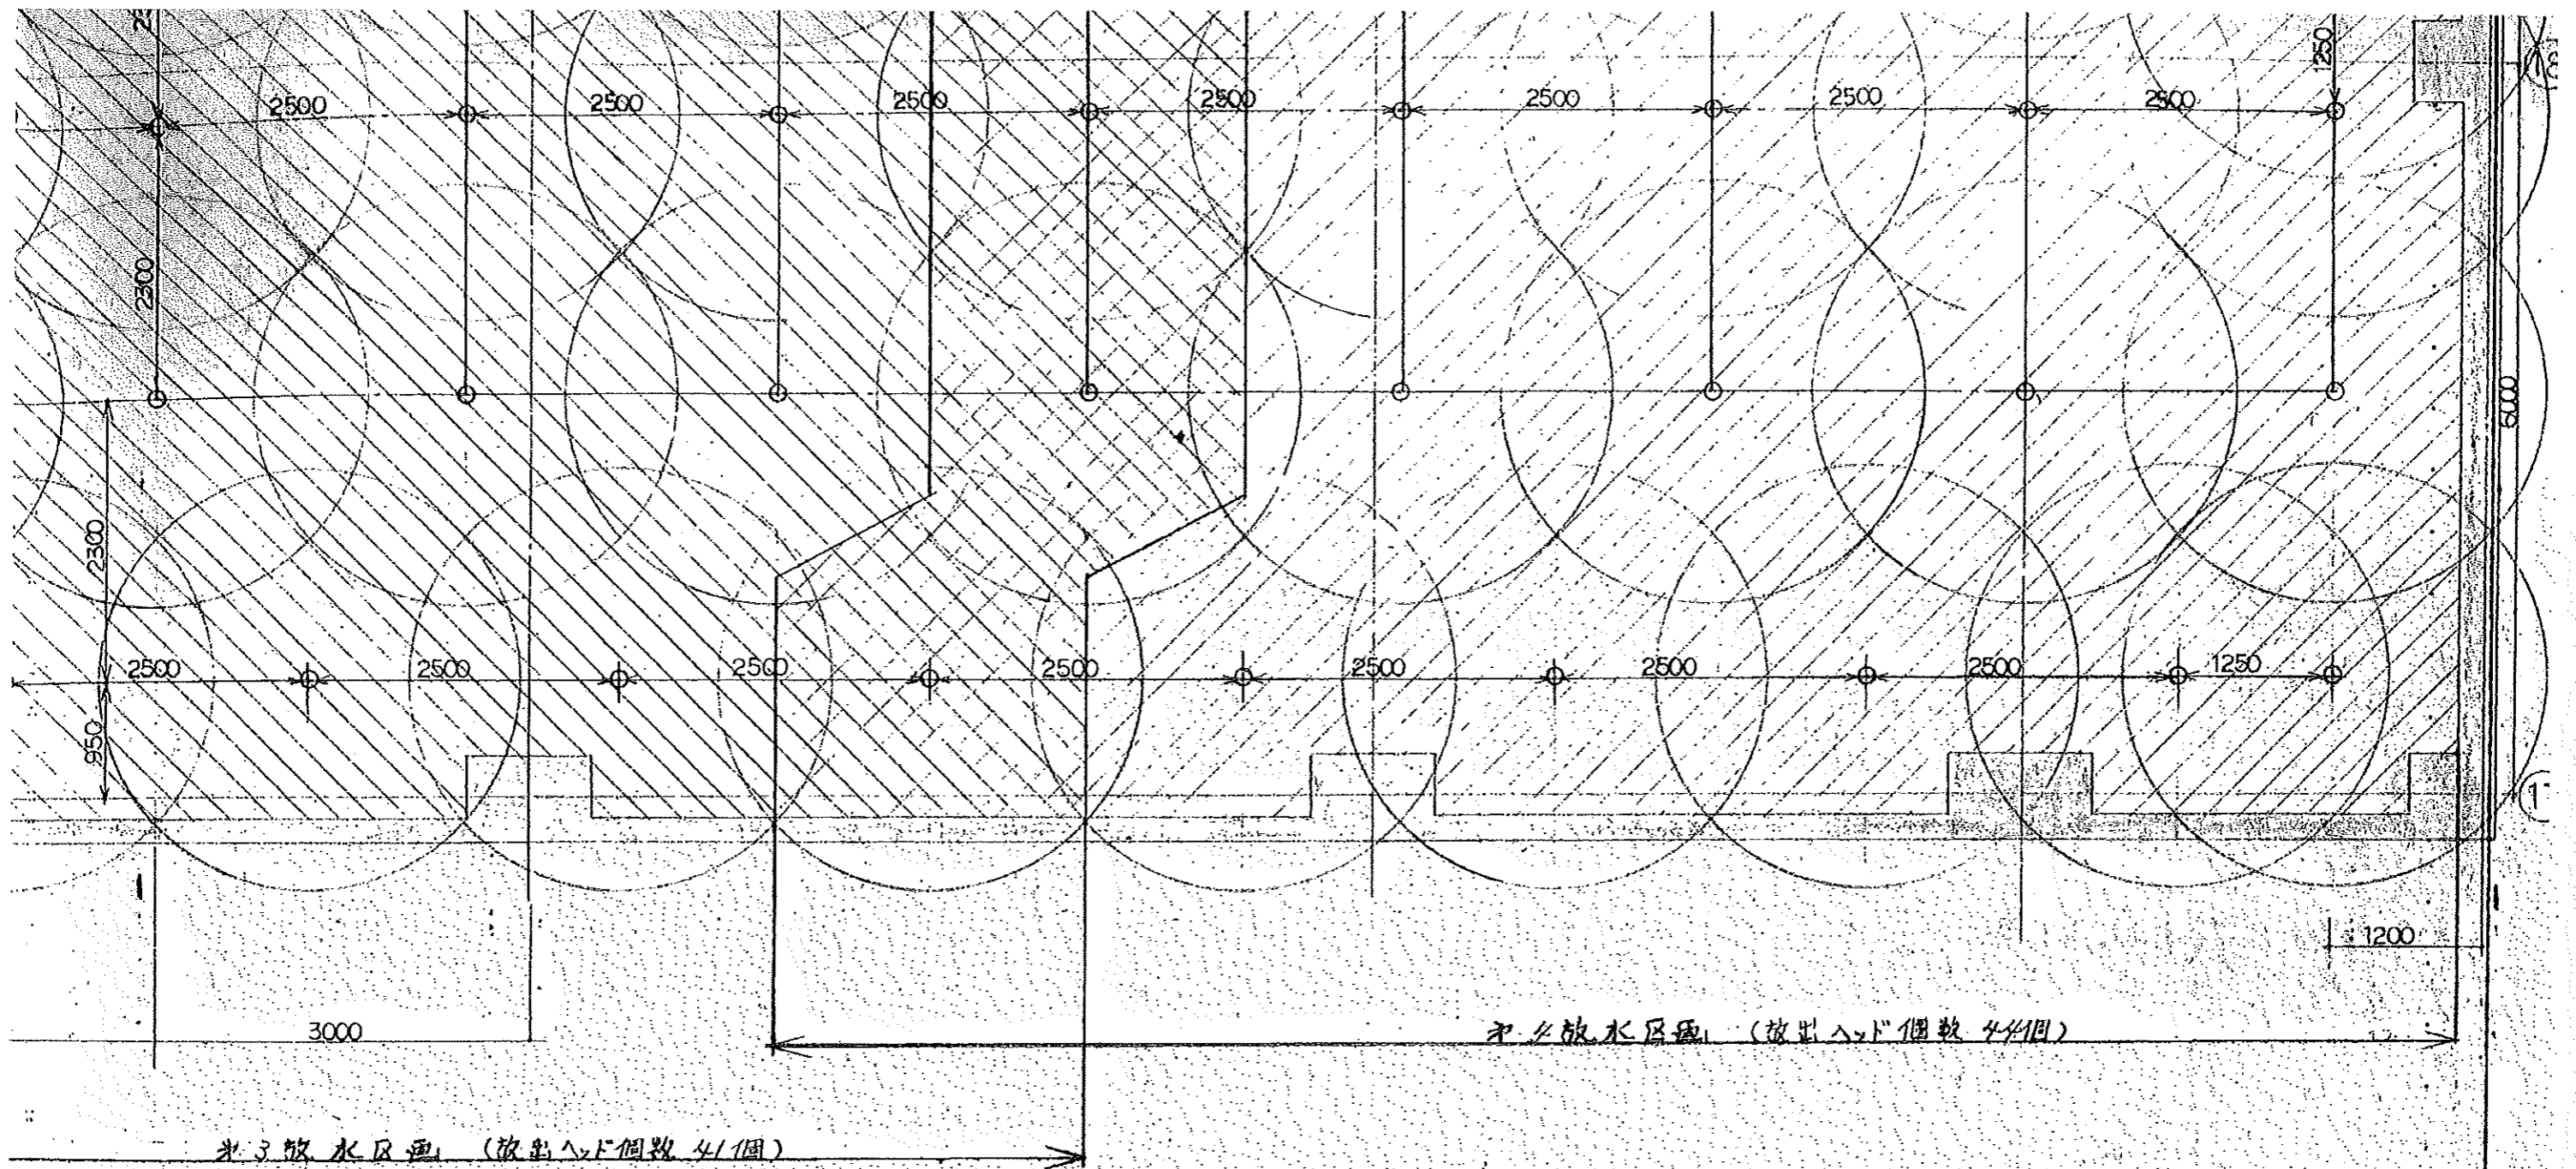


排水区画 (放出ヘッド個数 41個)


排水区画 (放出ヘッド個数 41個)


ヘッド総数 105個


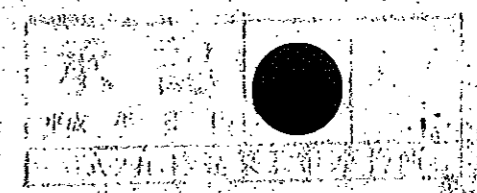


日管株式会社 1 : 1 : 1	御承認			工事名称 視野市民文化センター新築工事(給排水衛生設備工事)	図面名称 スワッシュクラ-配管図(1) 開放型スワッシュクラ-ヘッド配置図並排水区画図	設計No.	図面No.
	検図	設計	製			管理No.	50-1

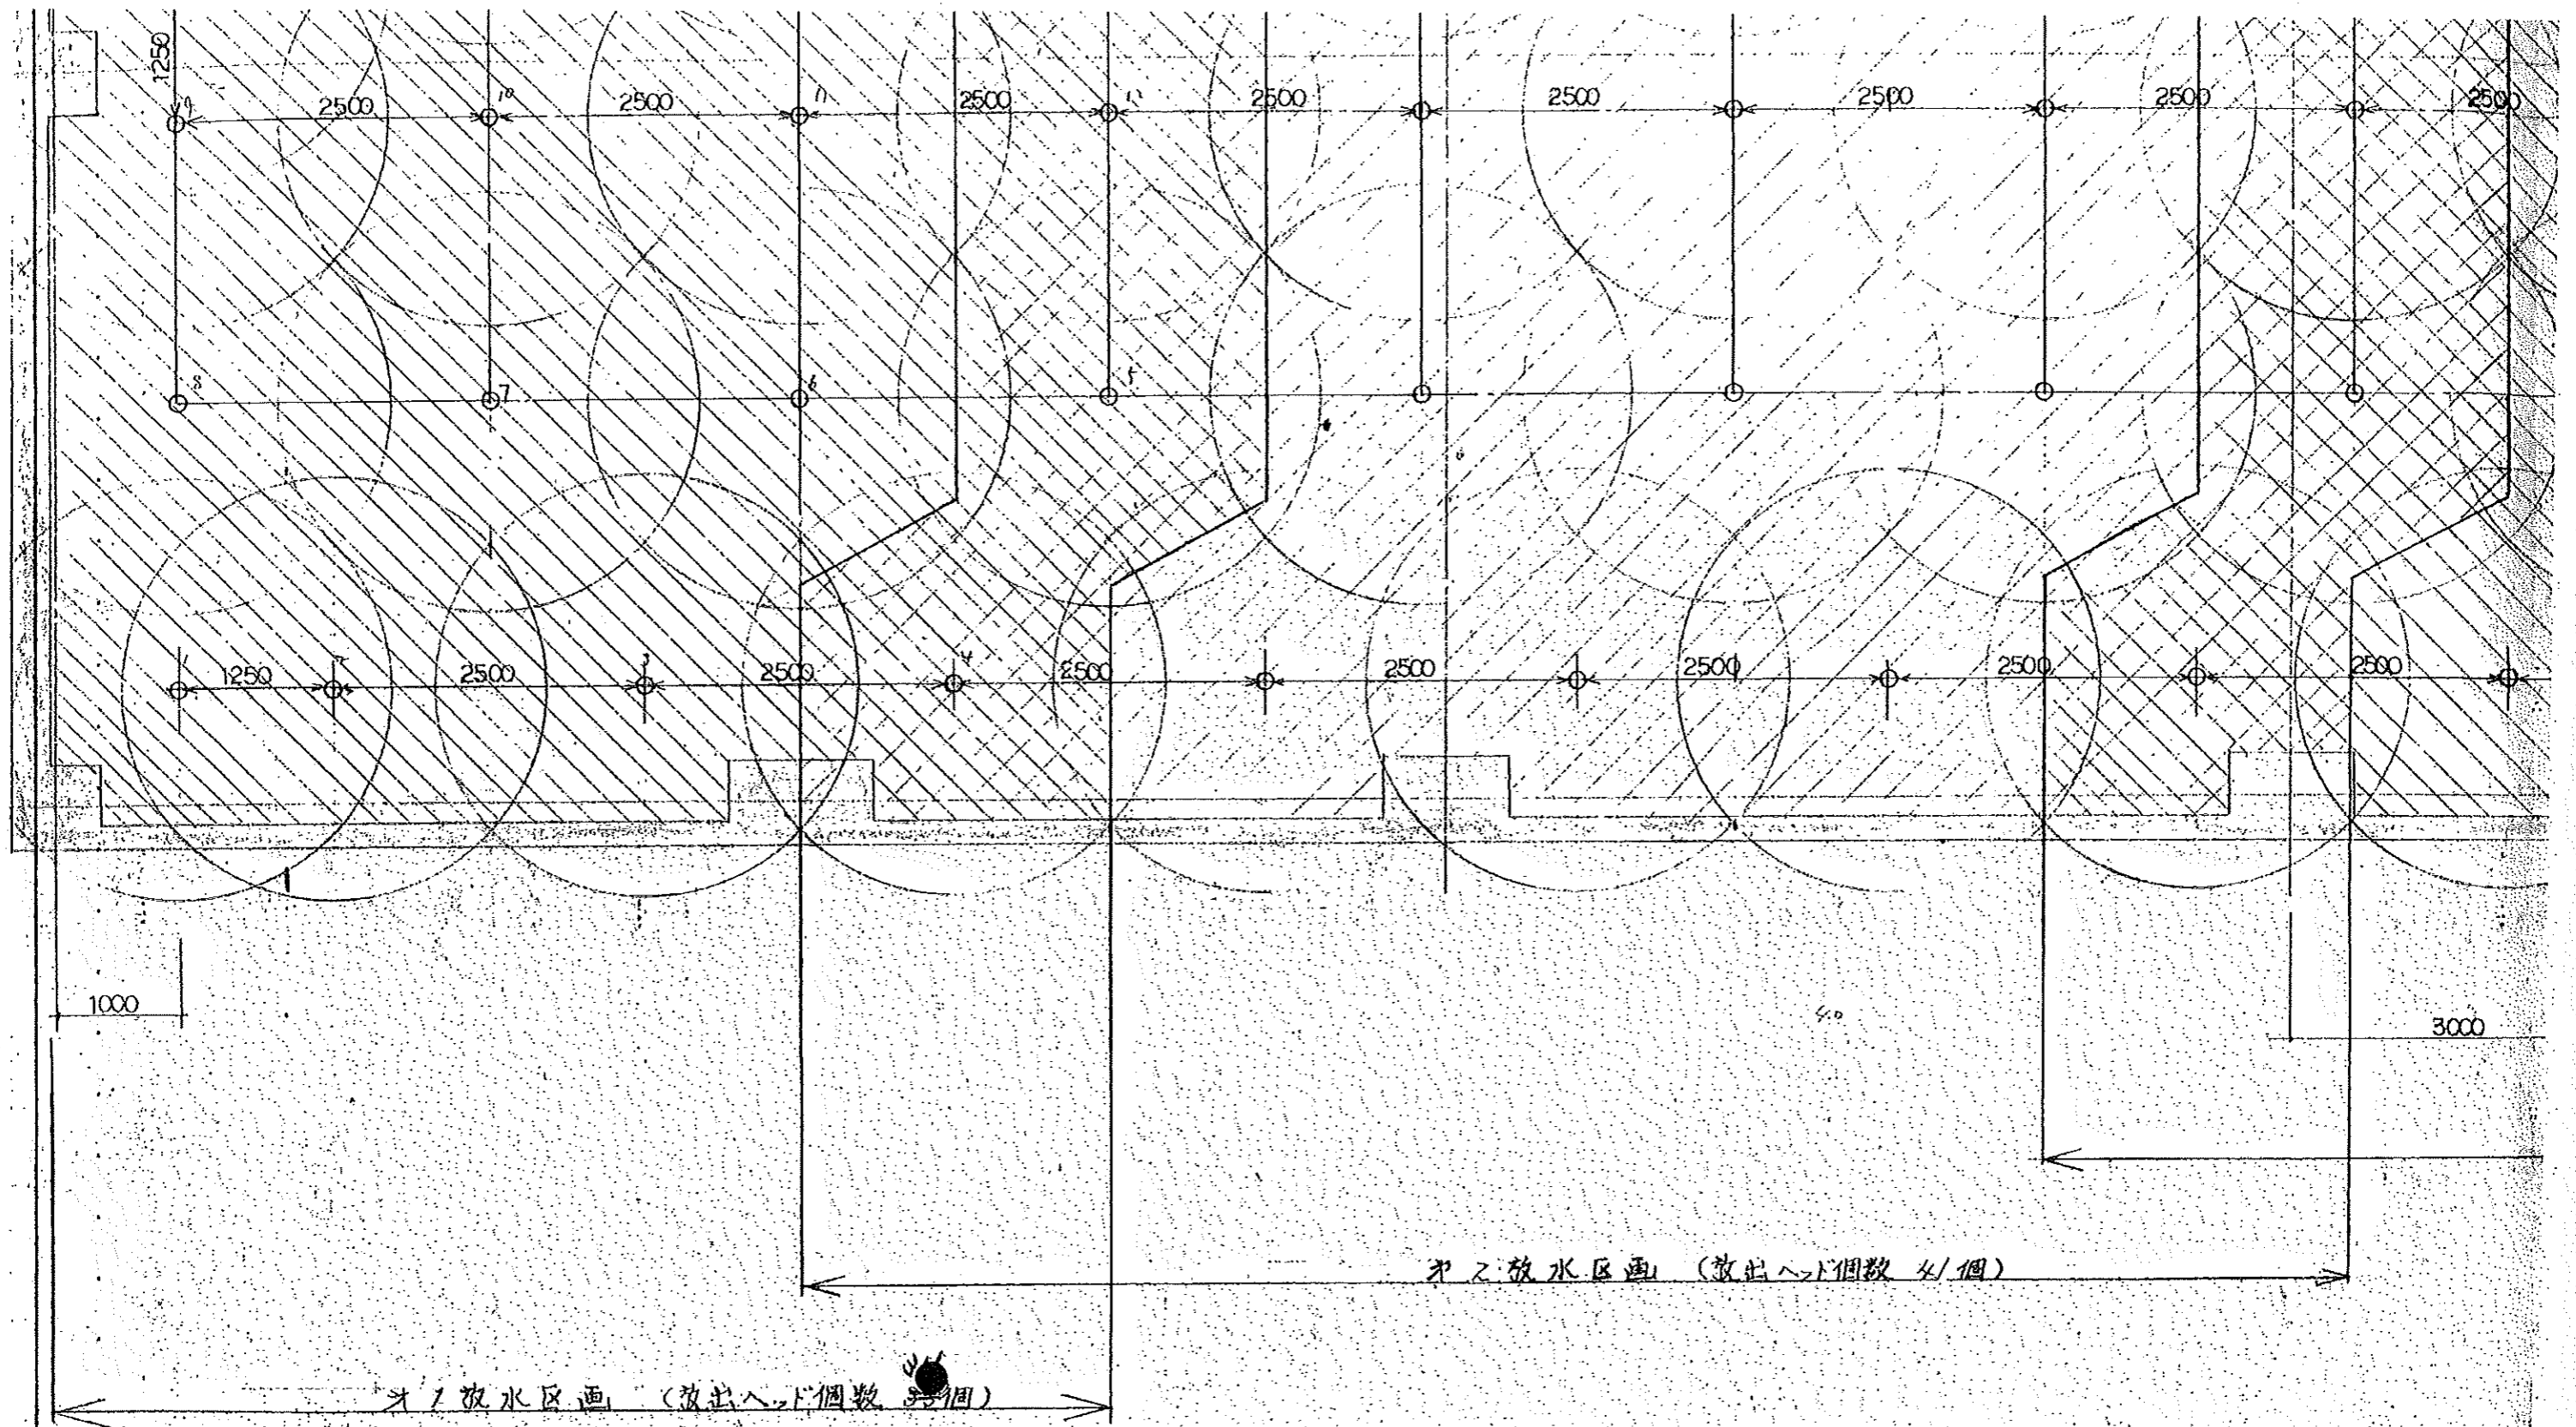

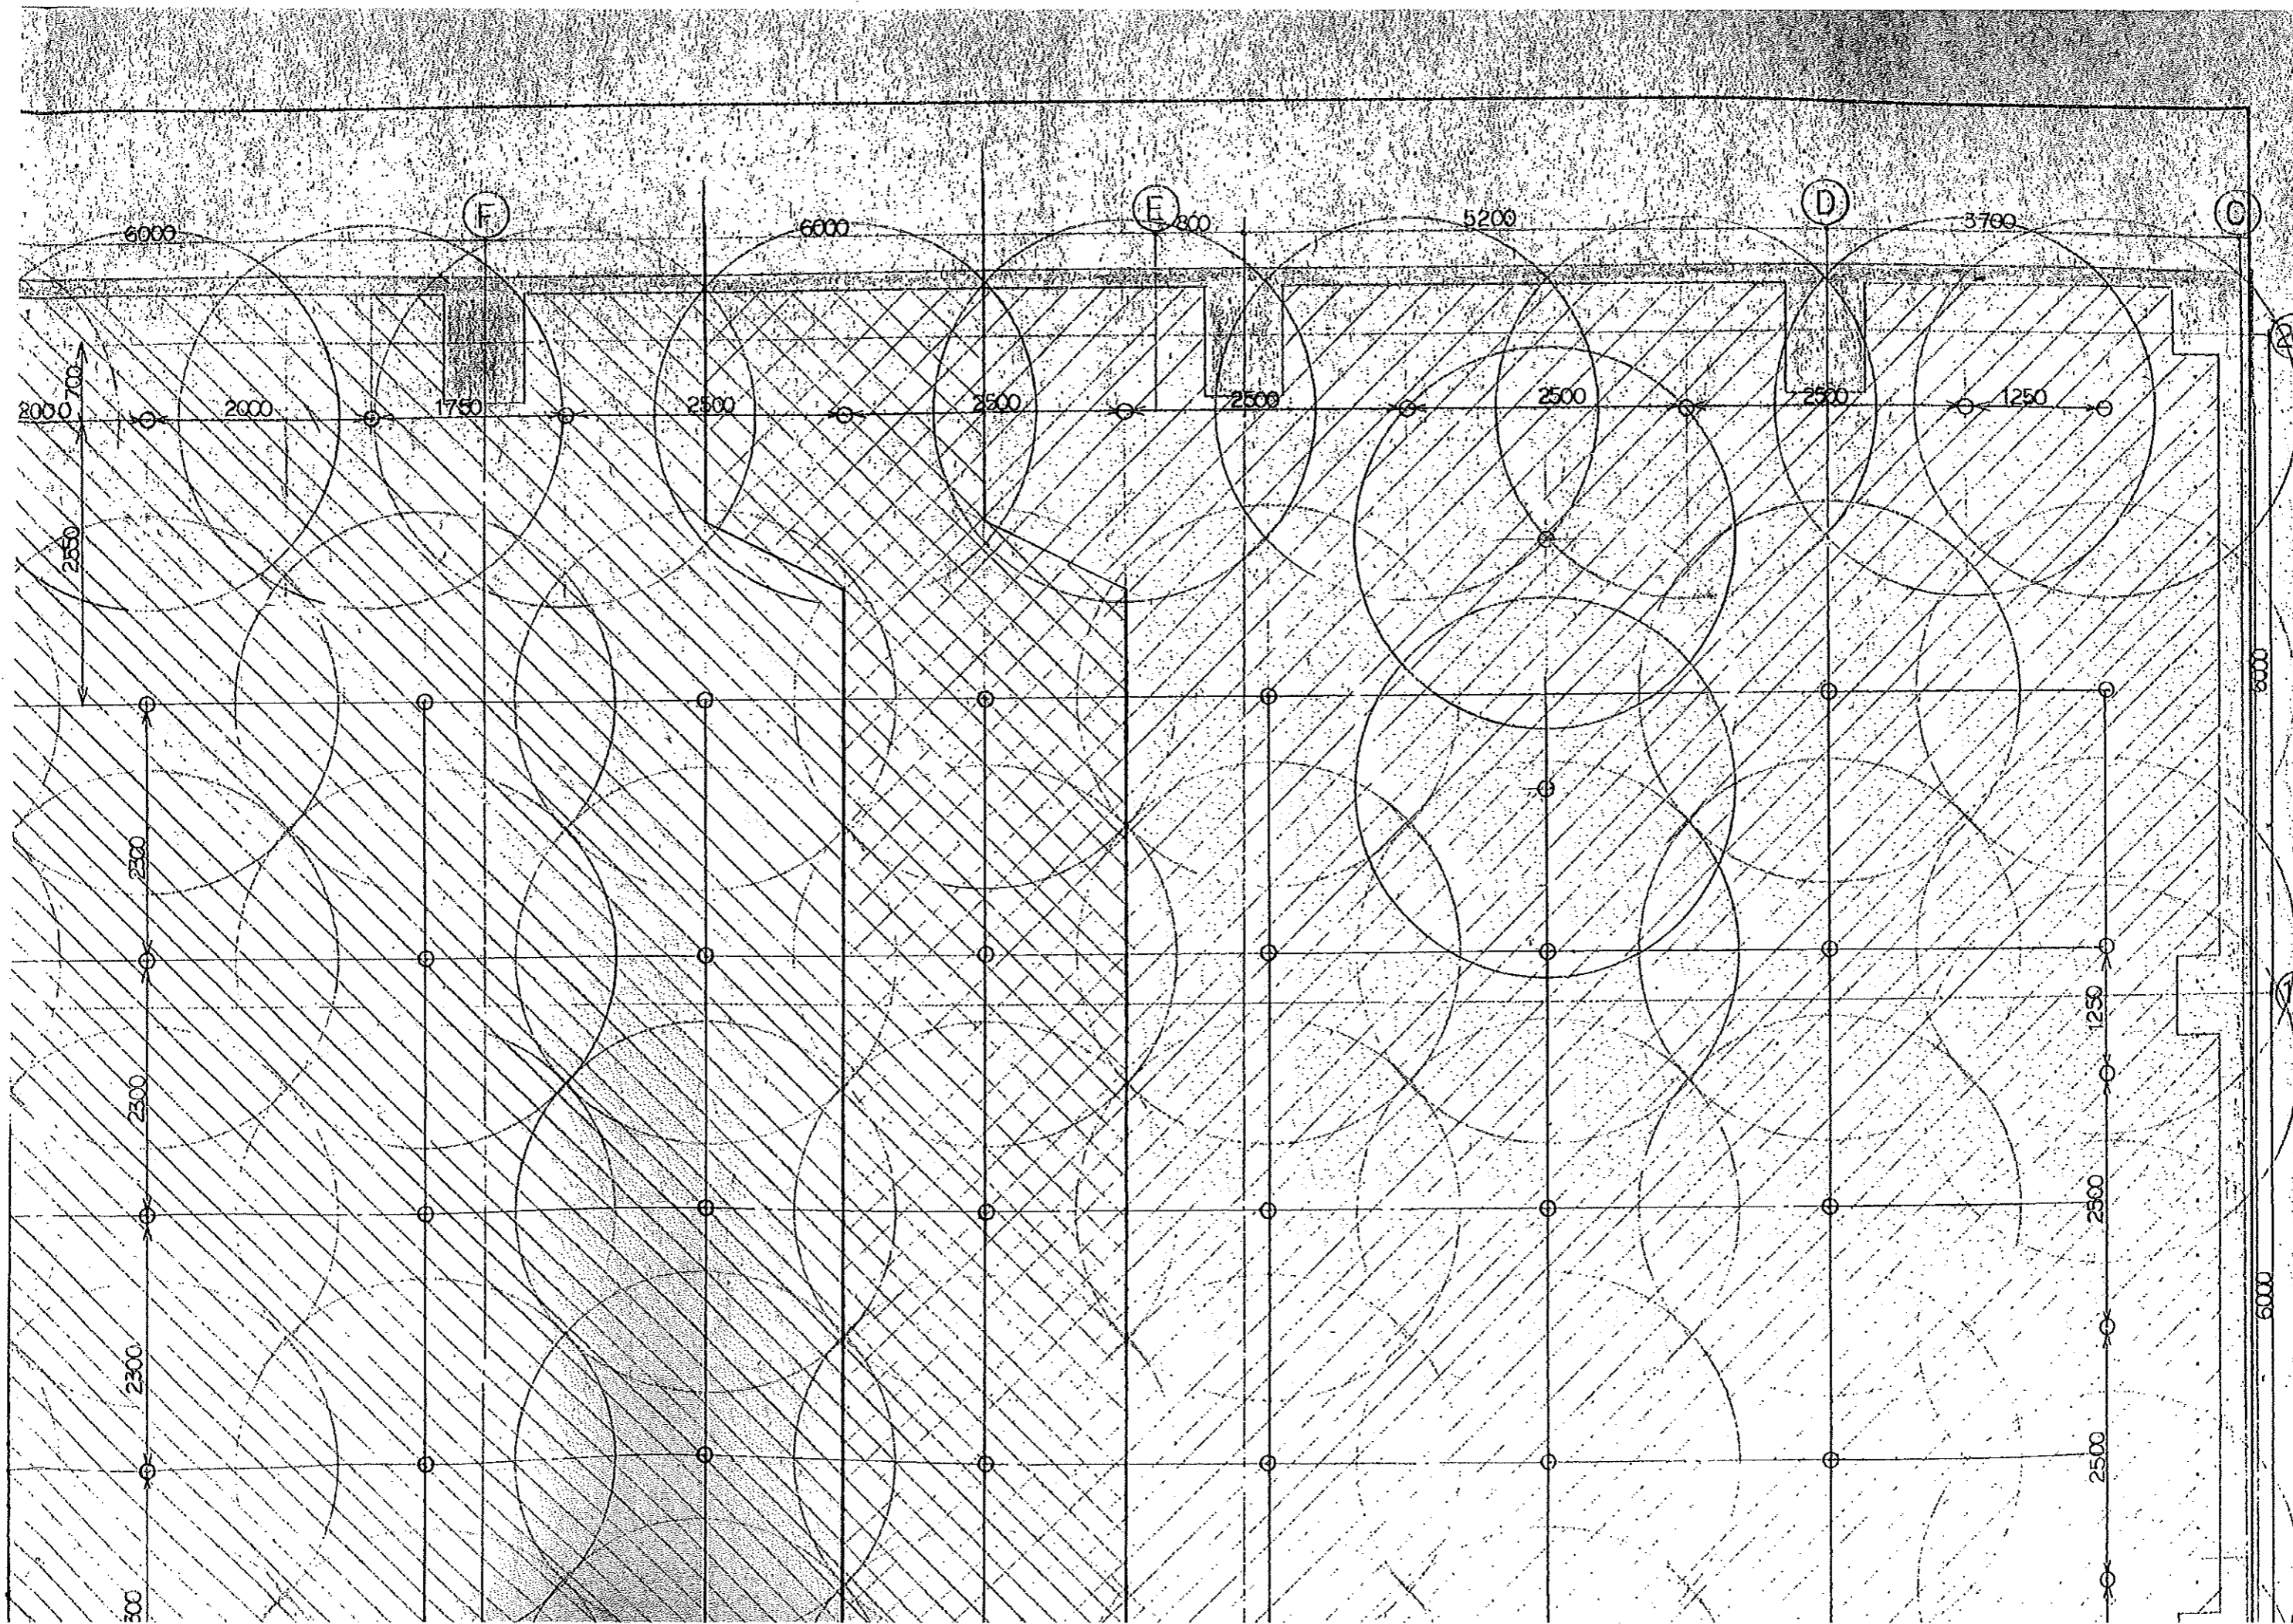

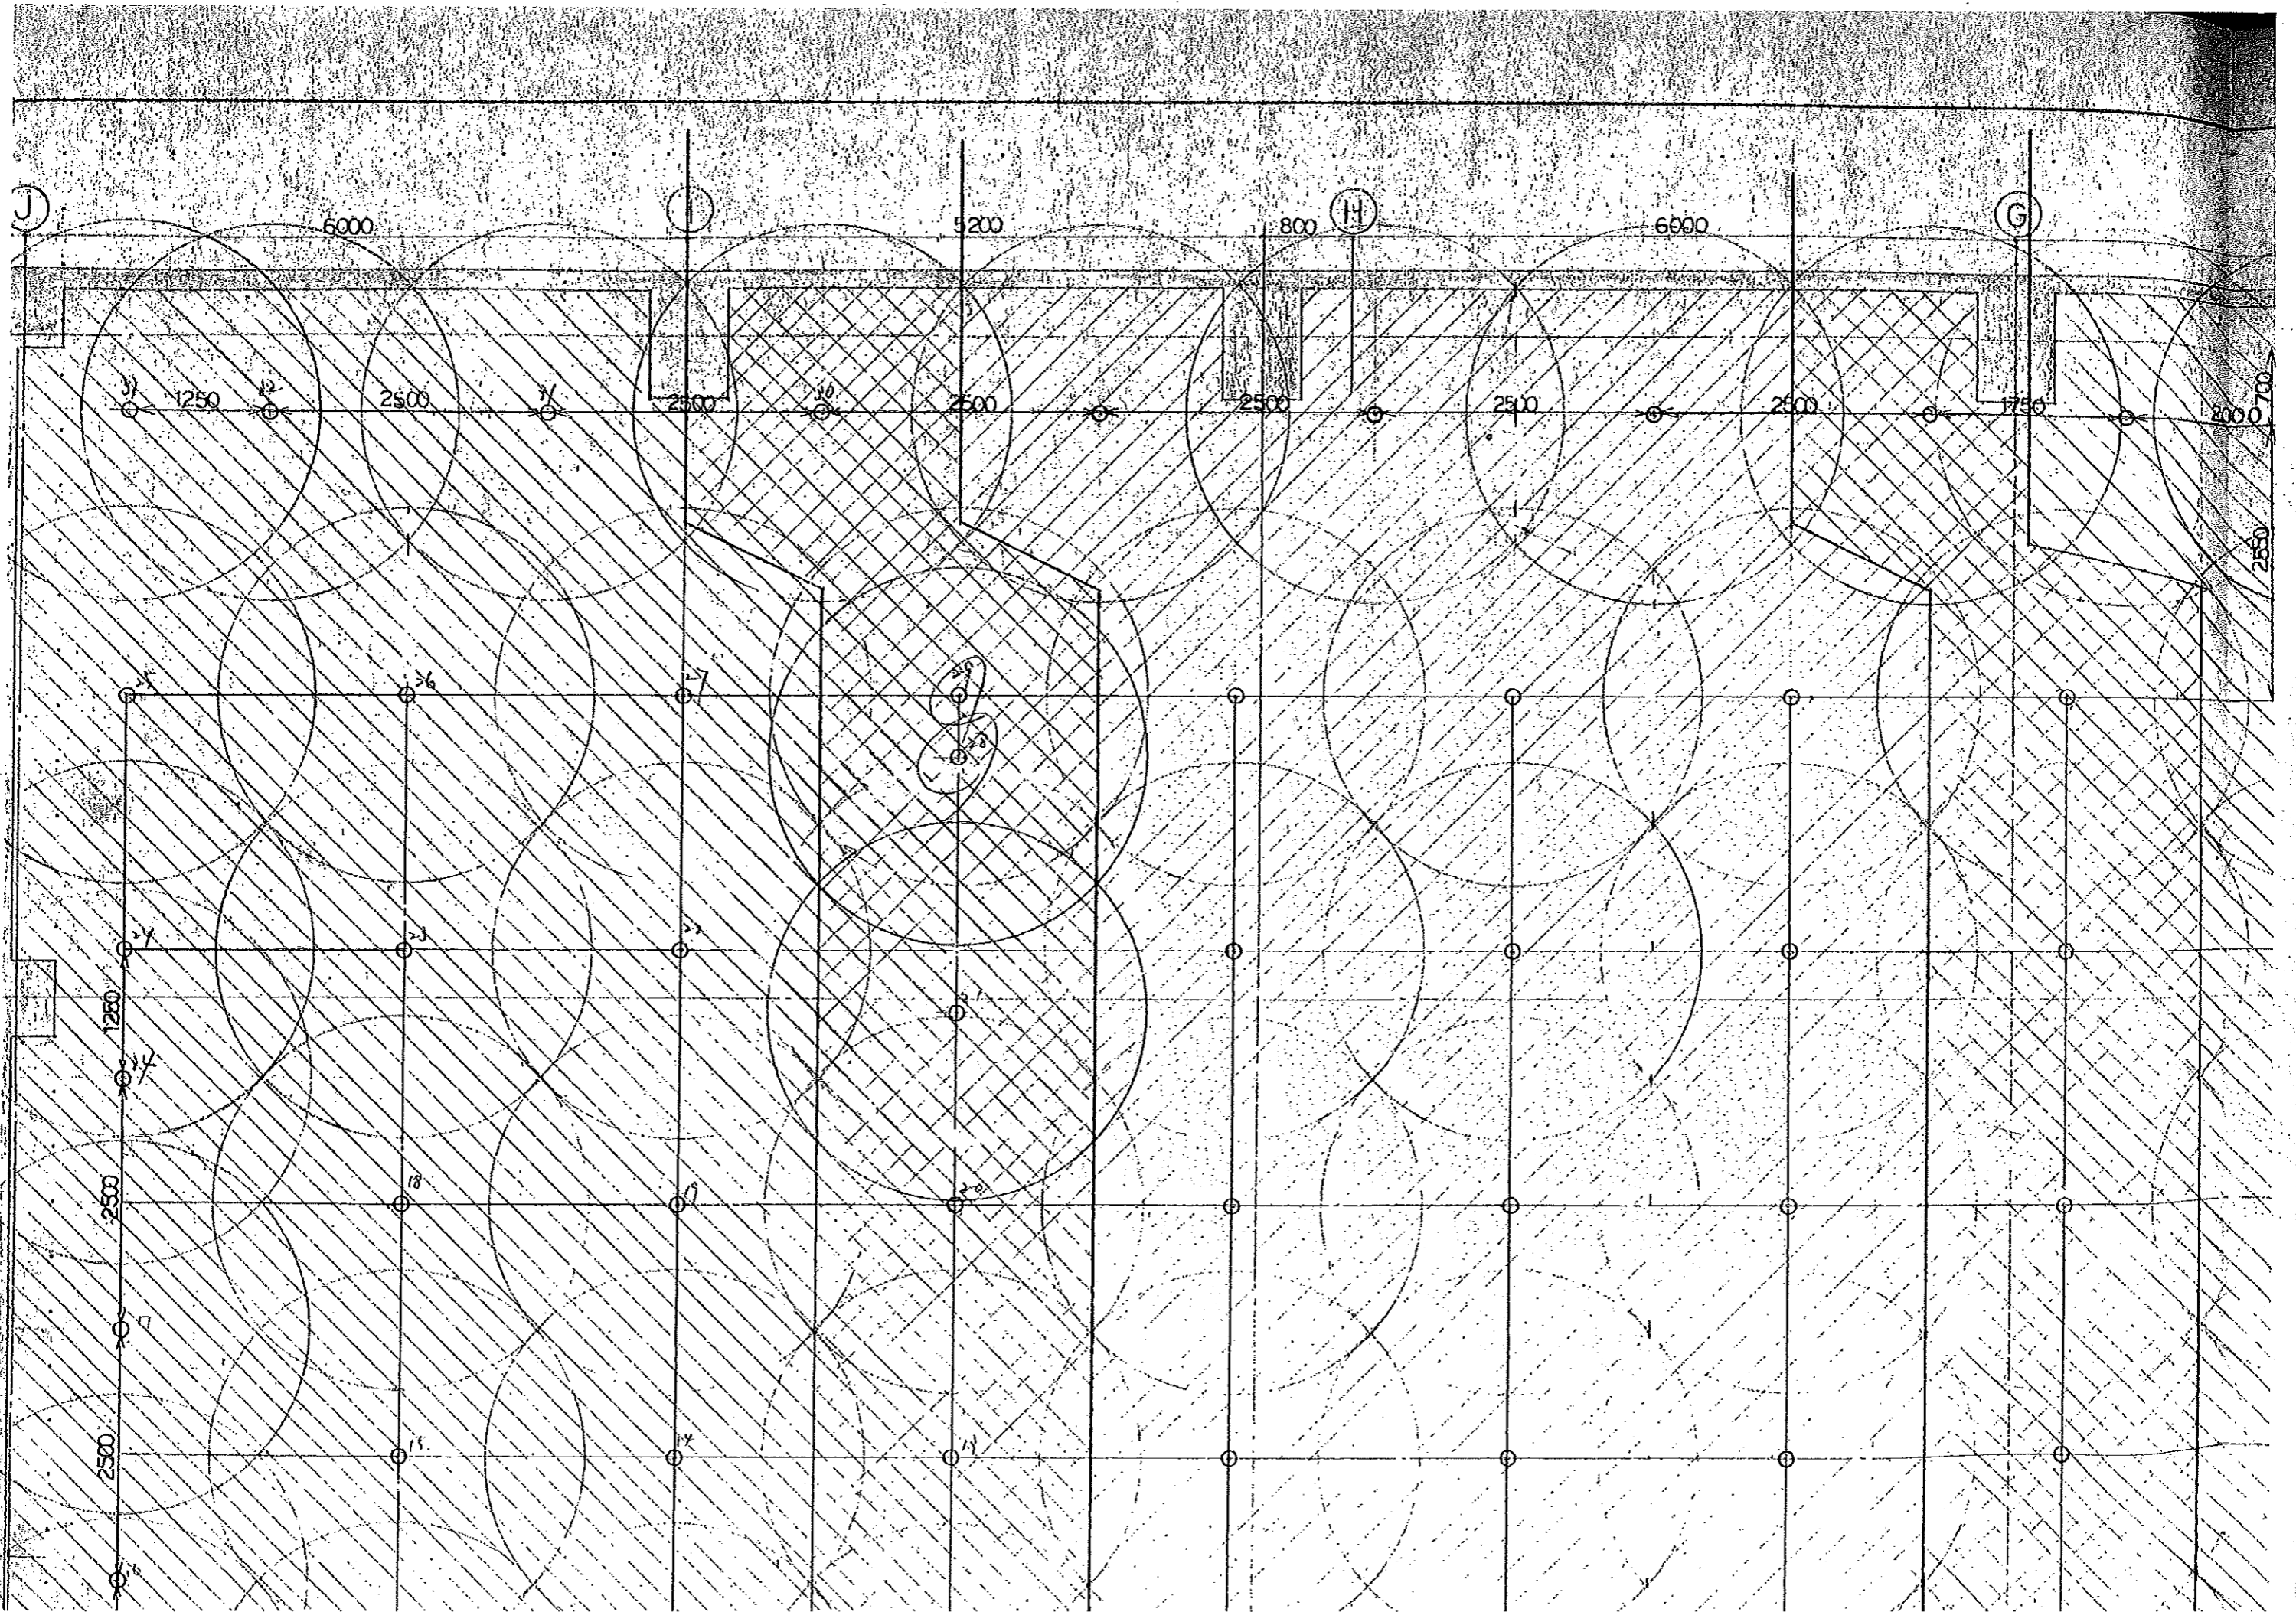

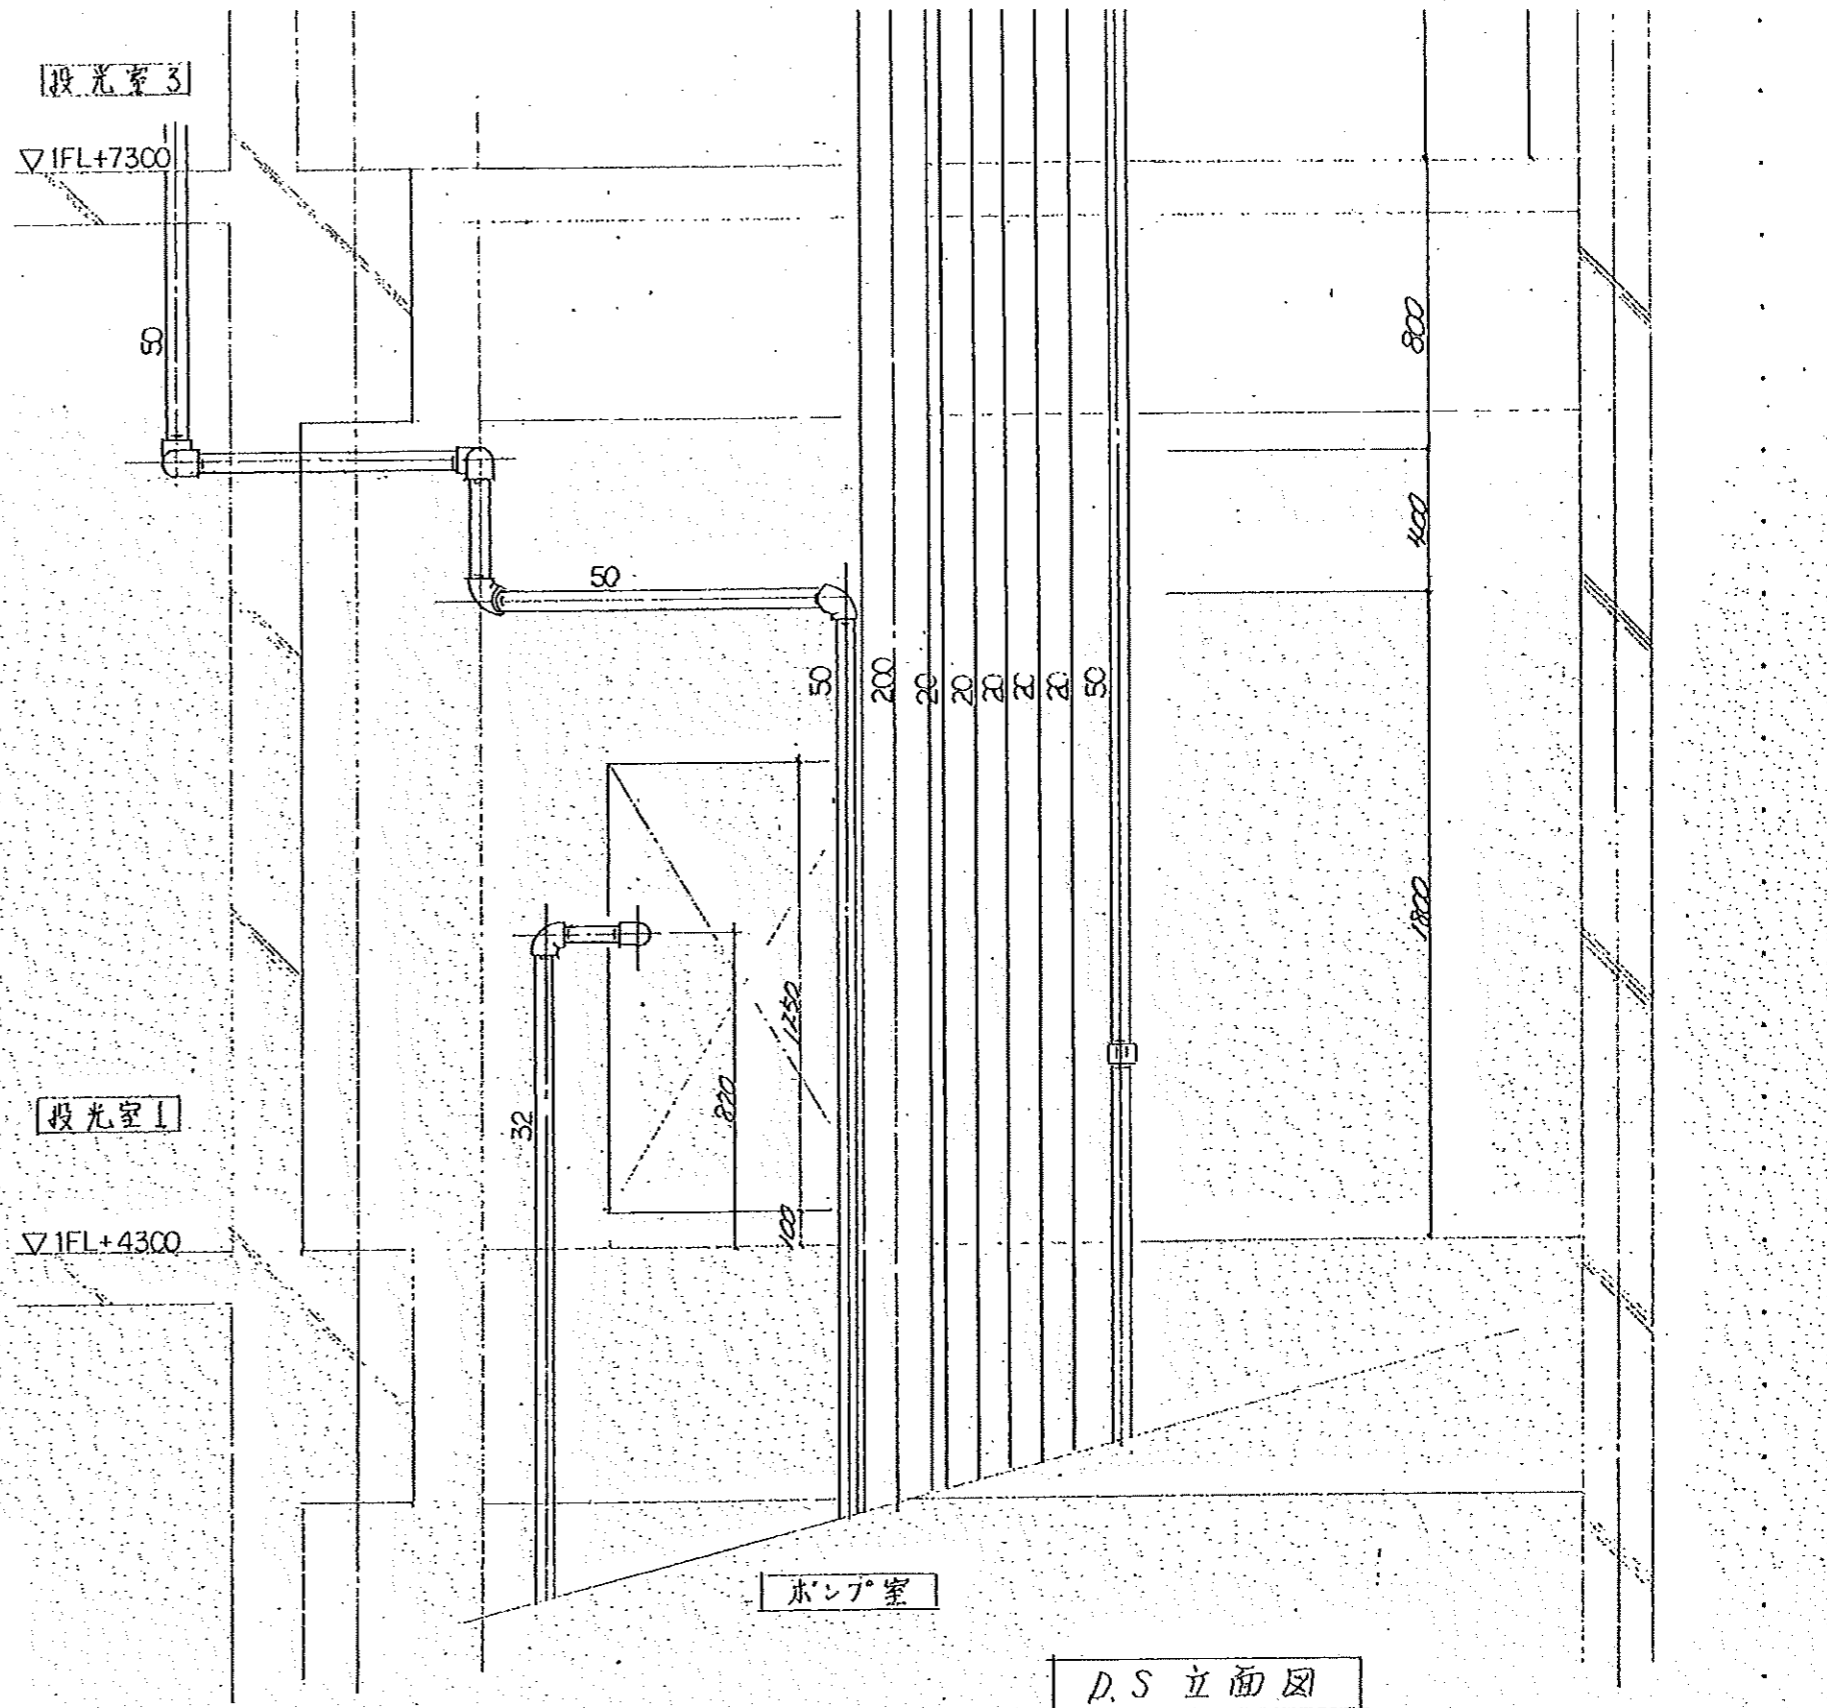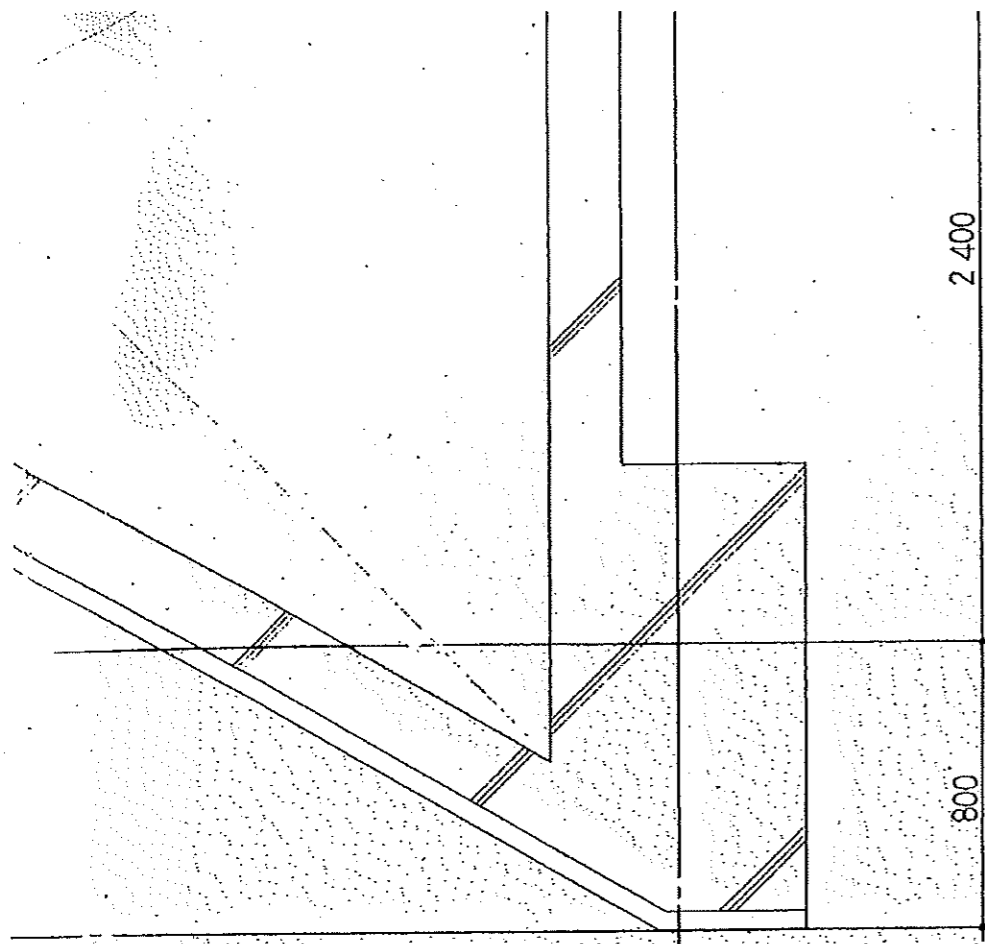

承認
 平成 年 月 日
 株式会社 桂建築設計事務所


御承諾印
 平成 年 月 日


日管株式会社 R 1:20	御承認	工事名称 裾野市民文化センター新築工事(給排水衛生設備工事)	図面名称 スラックフー配管図 (ス)	設計No.	図面No. 50-2
	検図			整理No.	



承
内成
様式3

倍尺
1:2

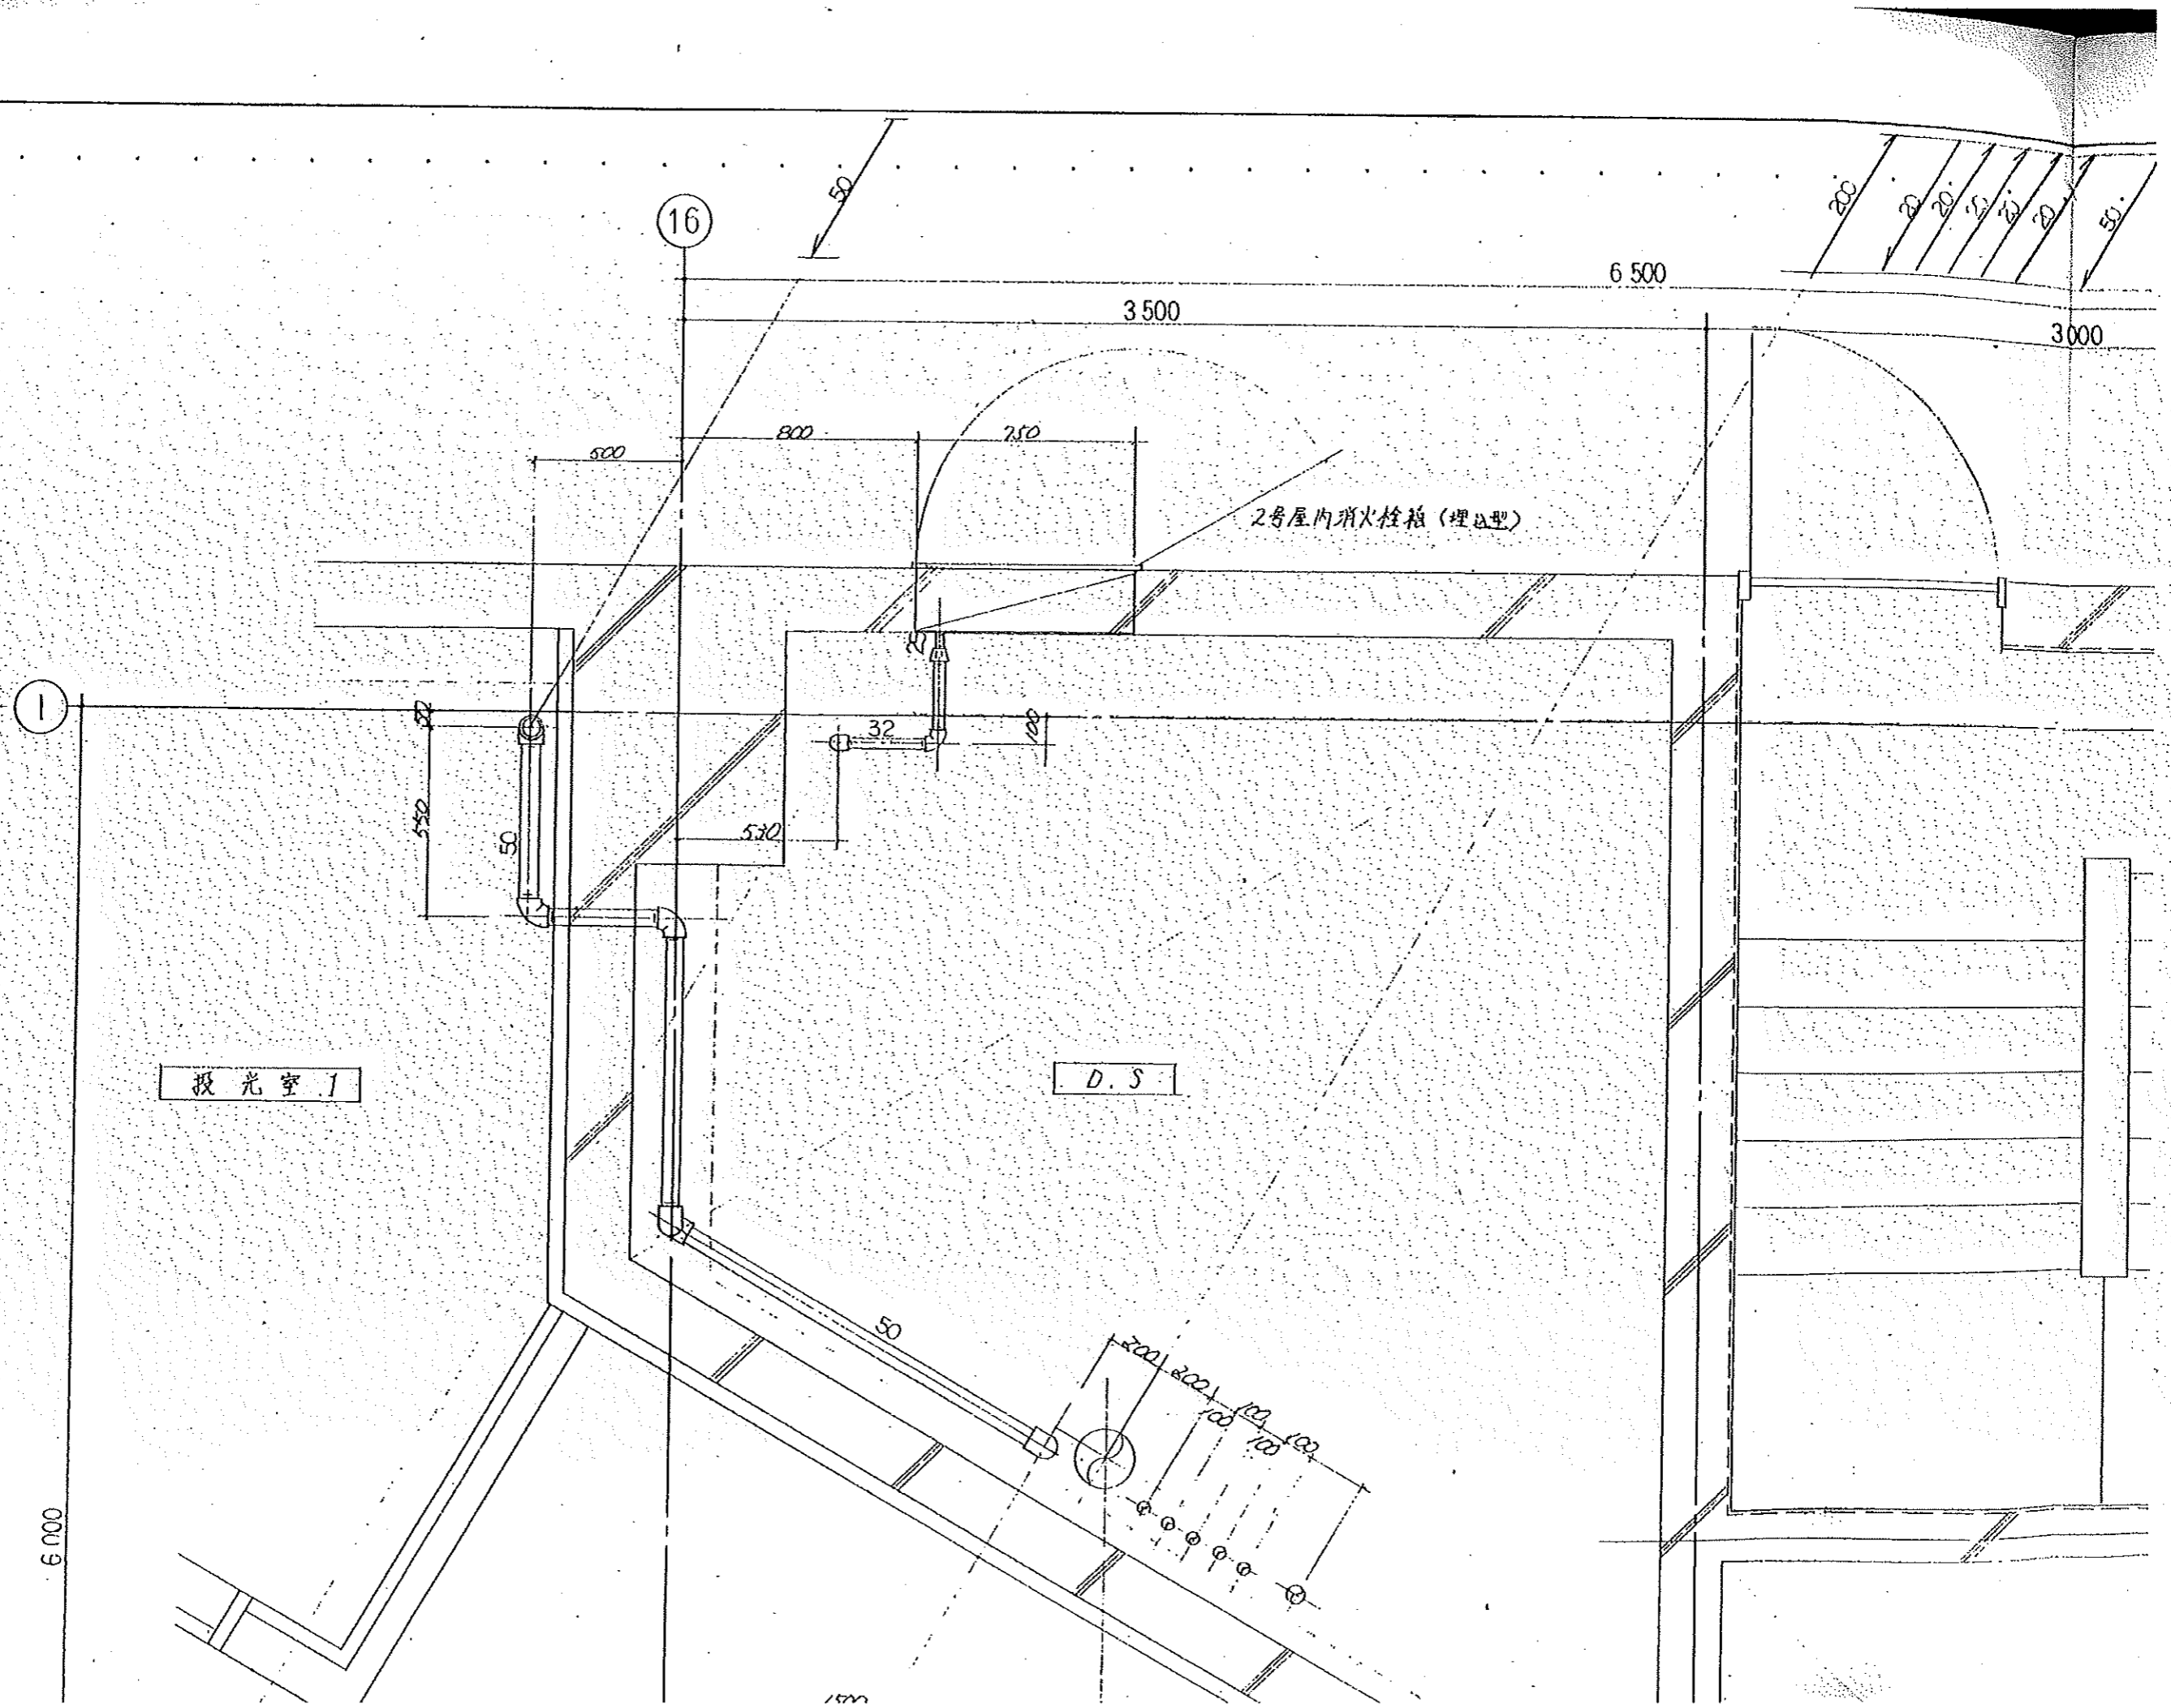

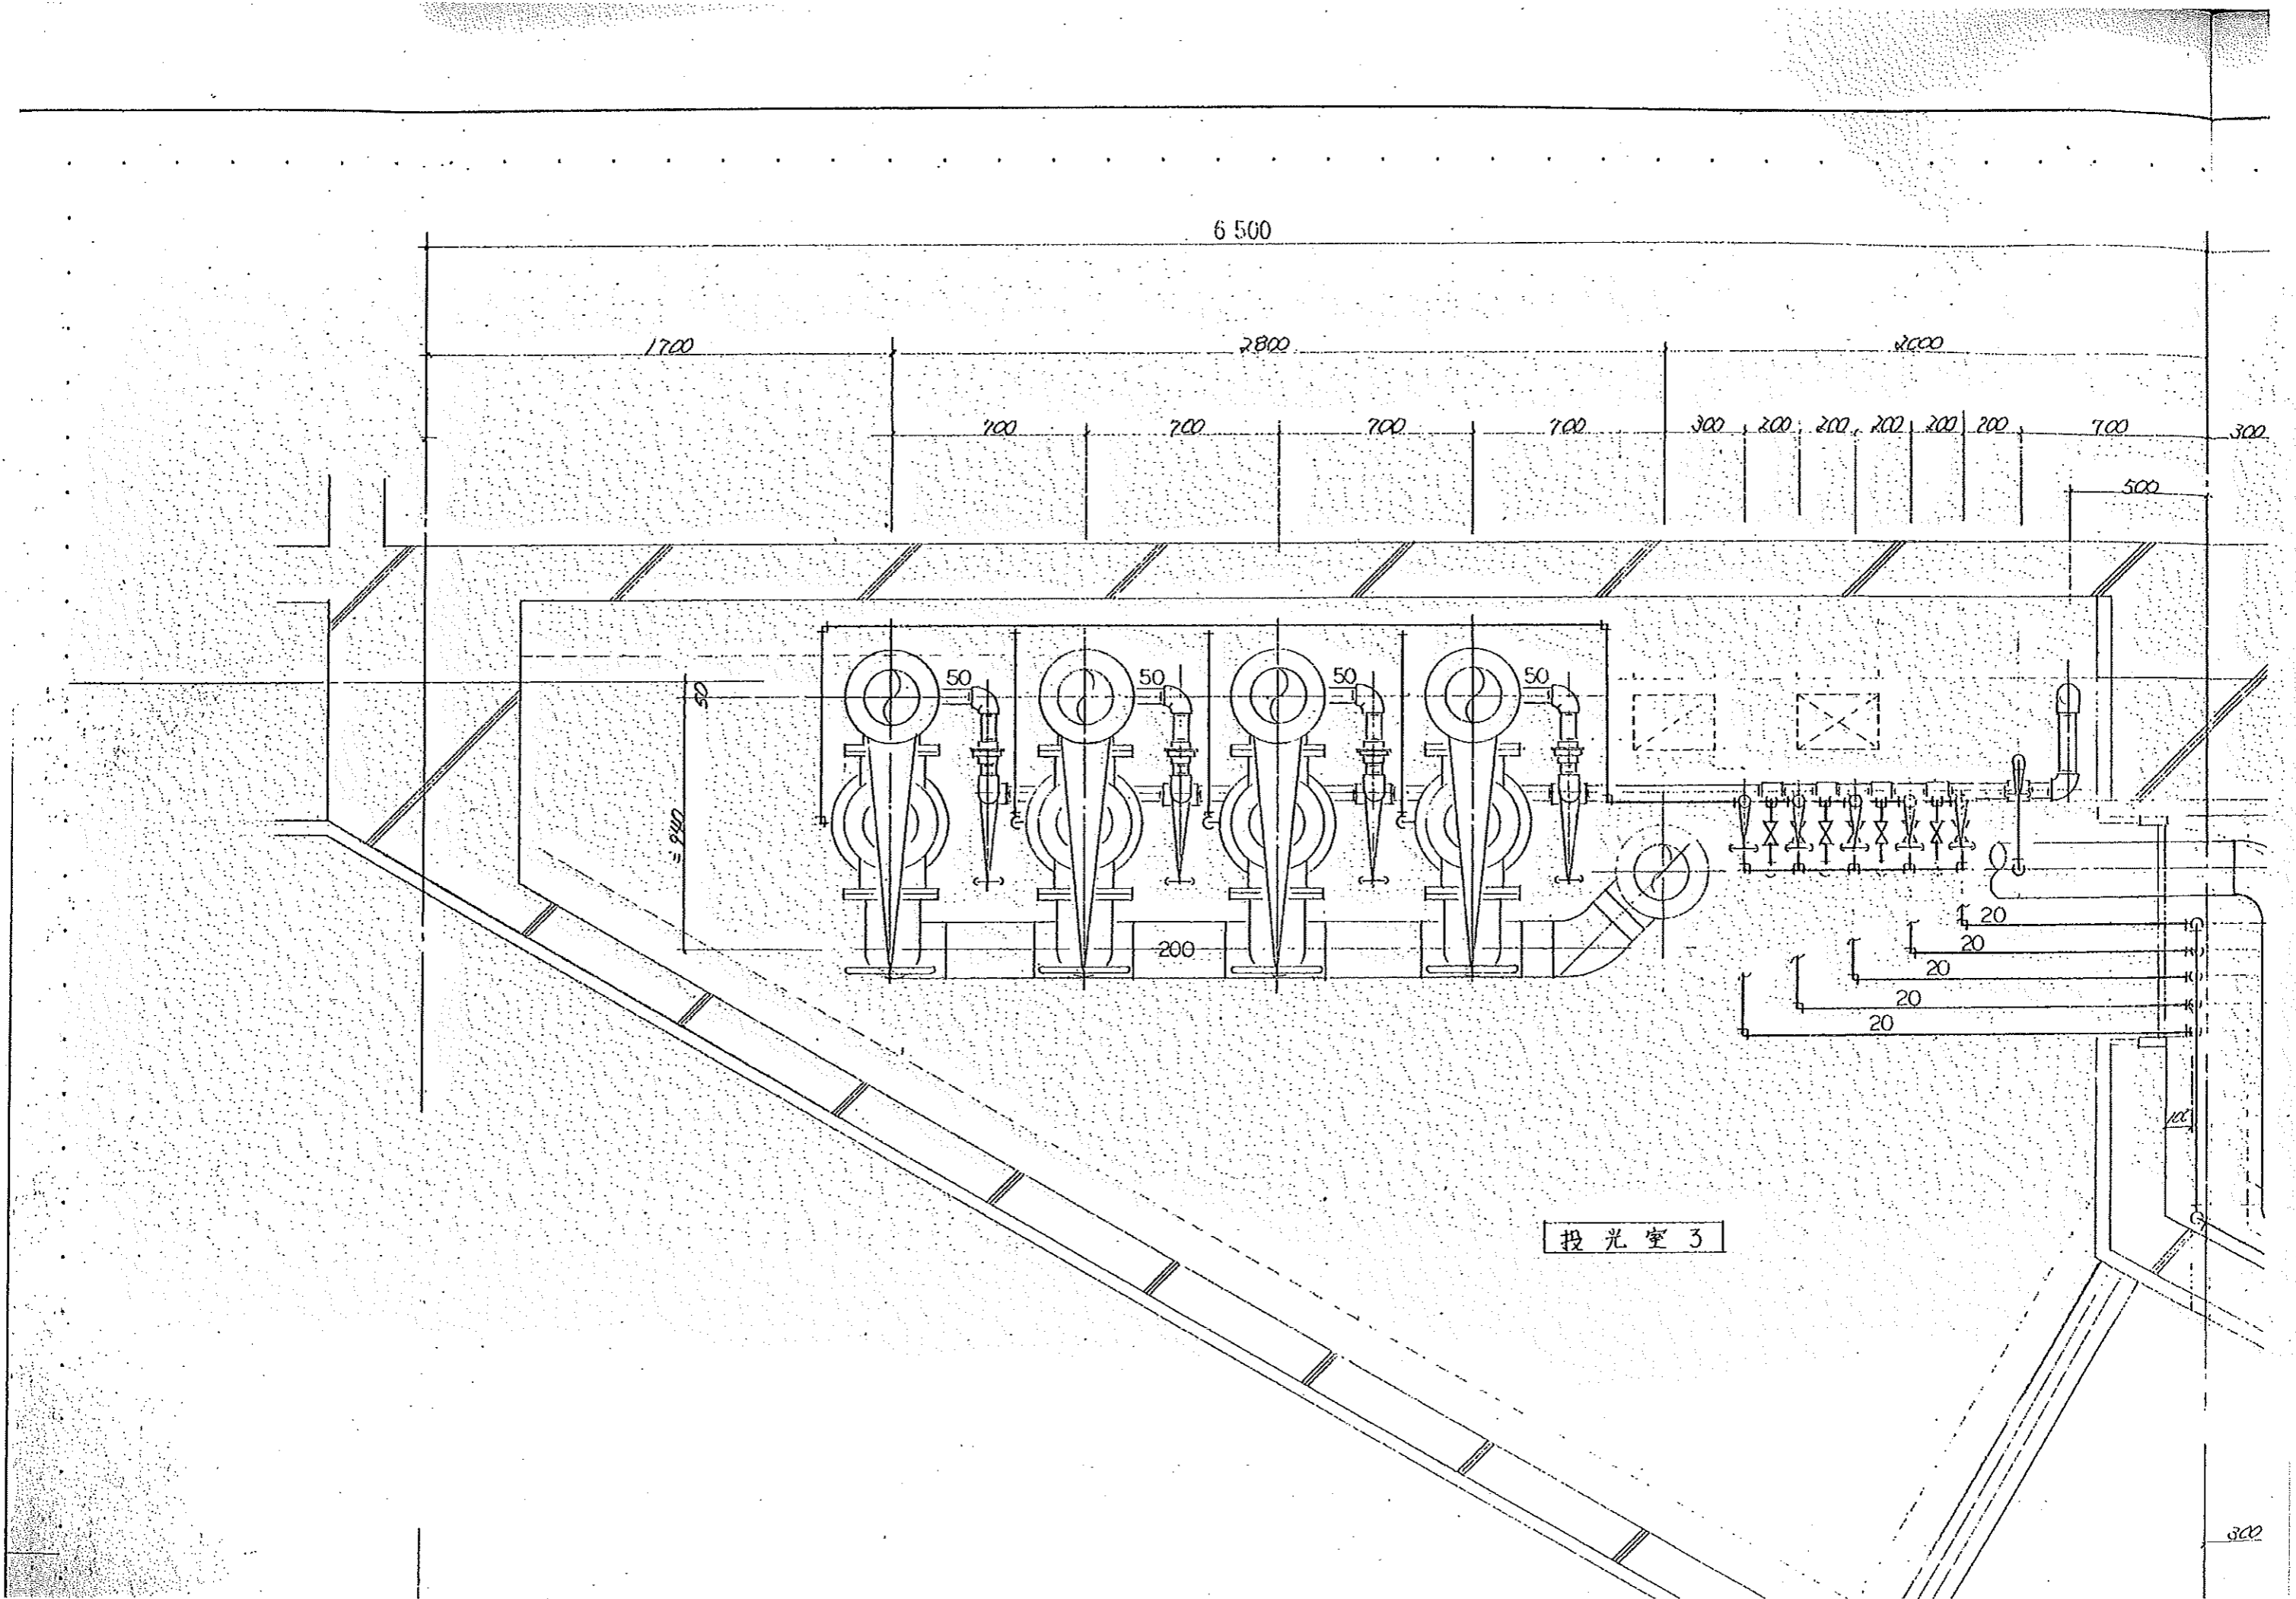

6500

1700

2800

2000

700

700

700

700

300

200

200

200

200

700

300

500

50
2000

50

50

50


50

200

20
20
20
20

投光室 3


3000

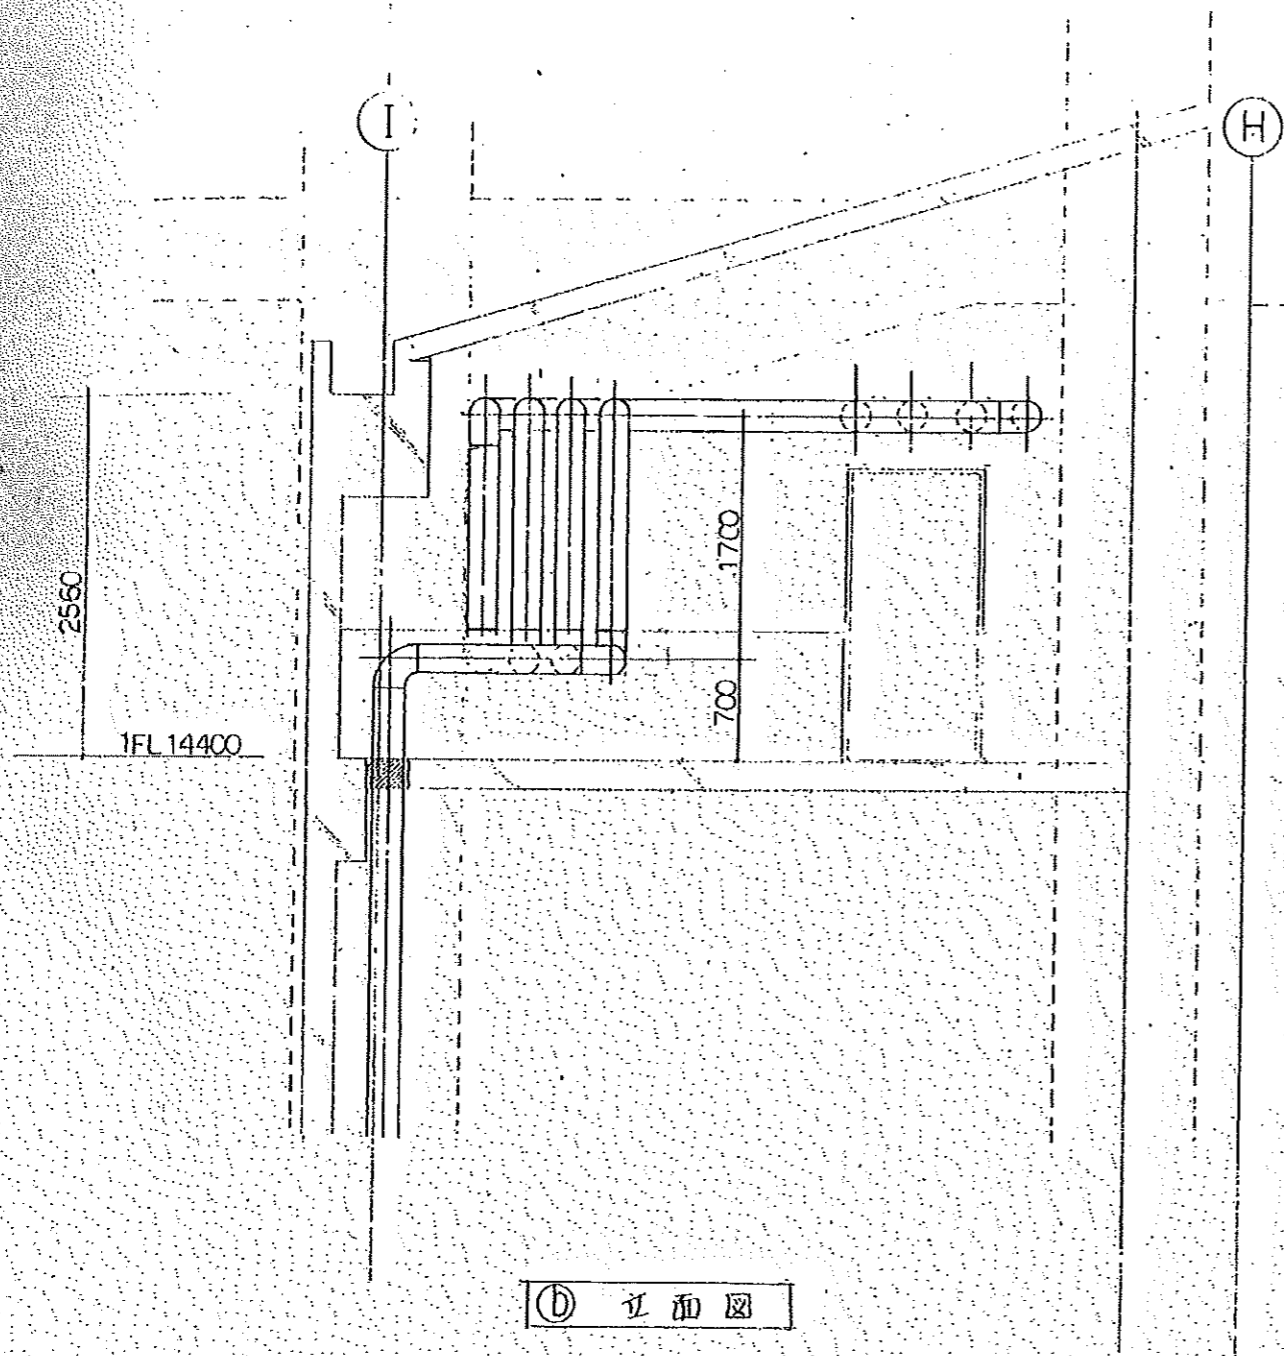

① 立面図



承認
 平成 年 月 日
 株式会社 住友建設事務所


日管株式会社		御承認		工事名称		図面名称		設計No.	図面No.
橋尺	1:50	検図	設計	沼野市民文化センター新築工事(給排水衛生設備工事)		スプリンクラー配管図(外)		整理No.	51-2

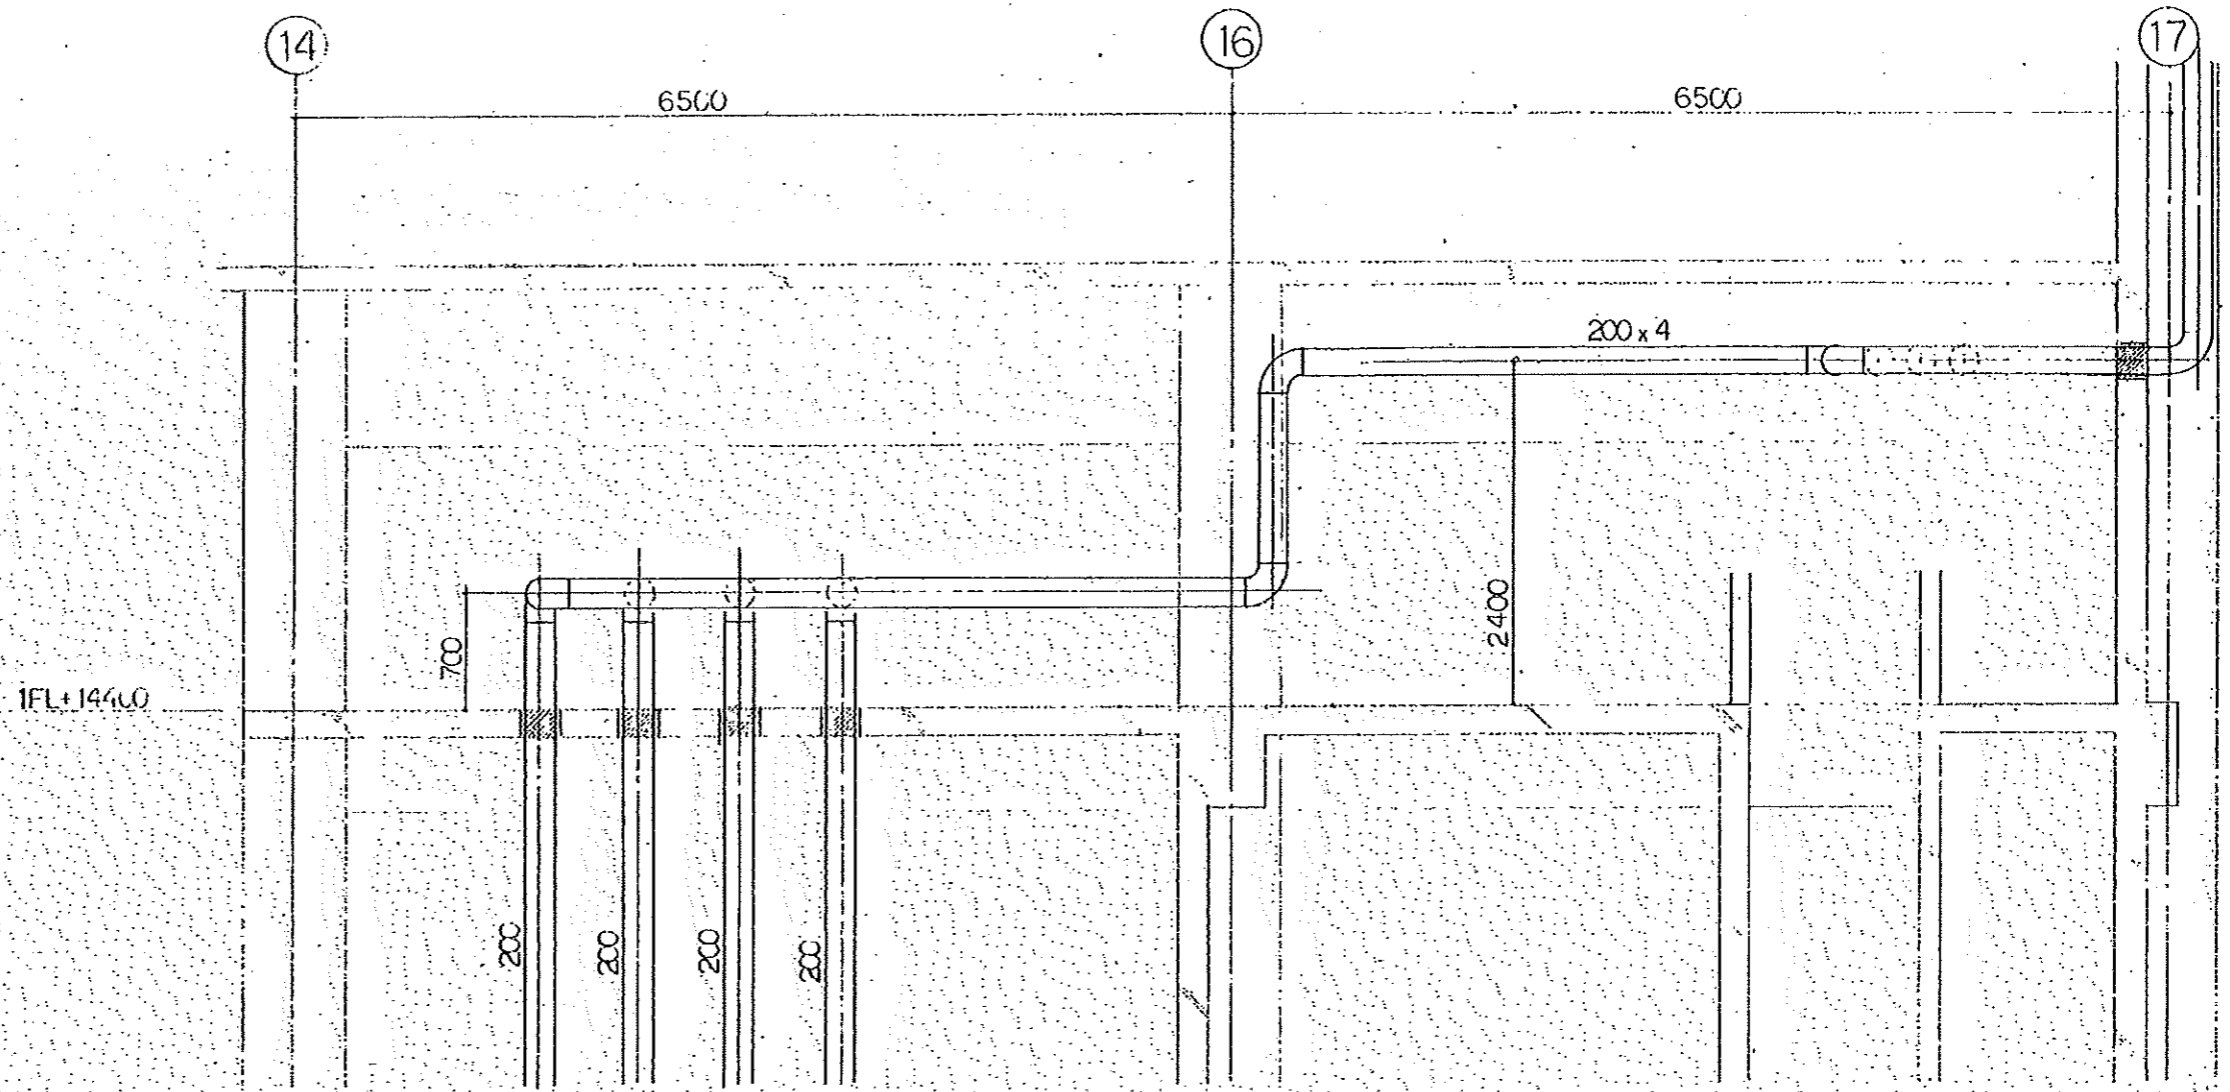


④ 立面图

スリ上り立上り

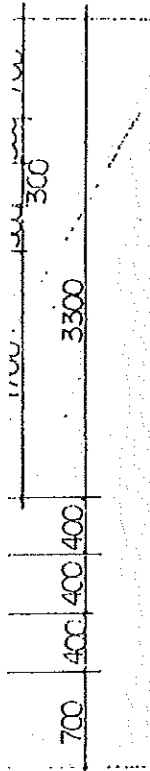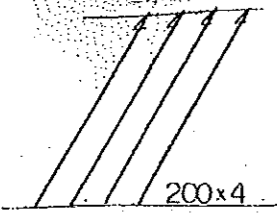

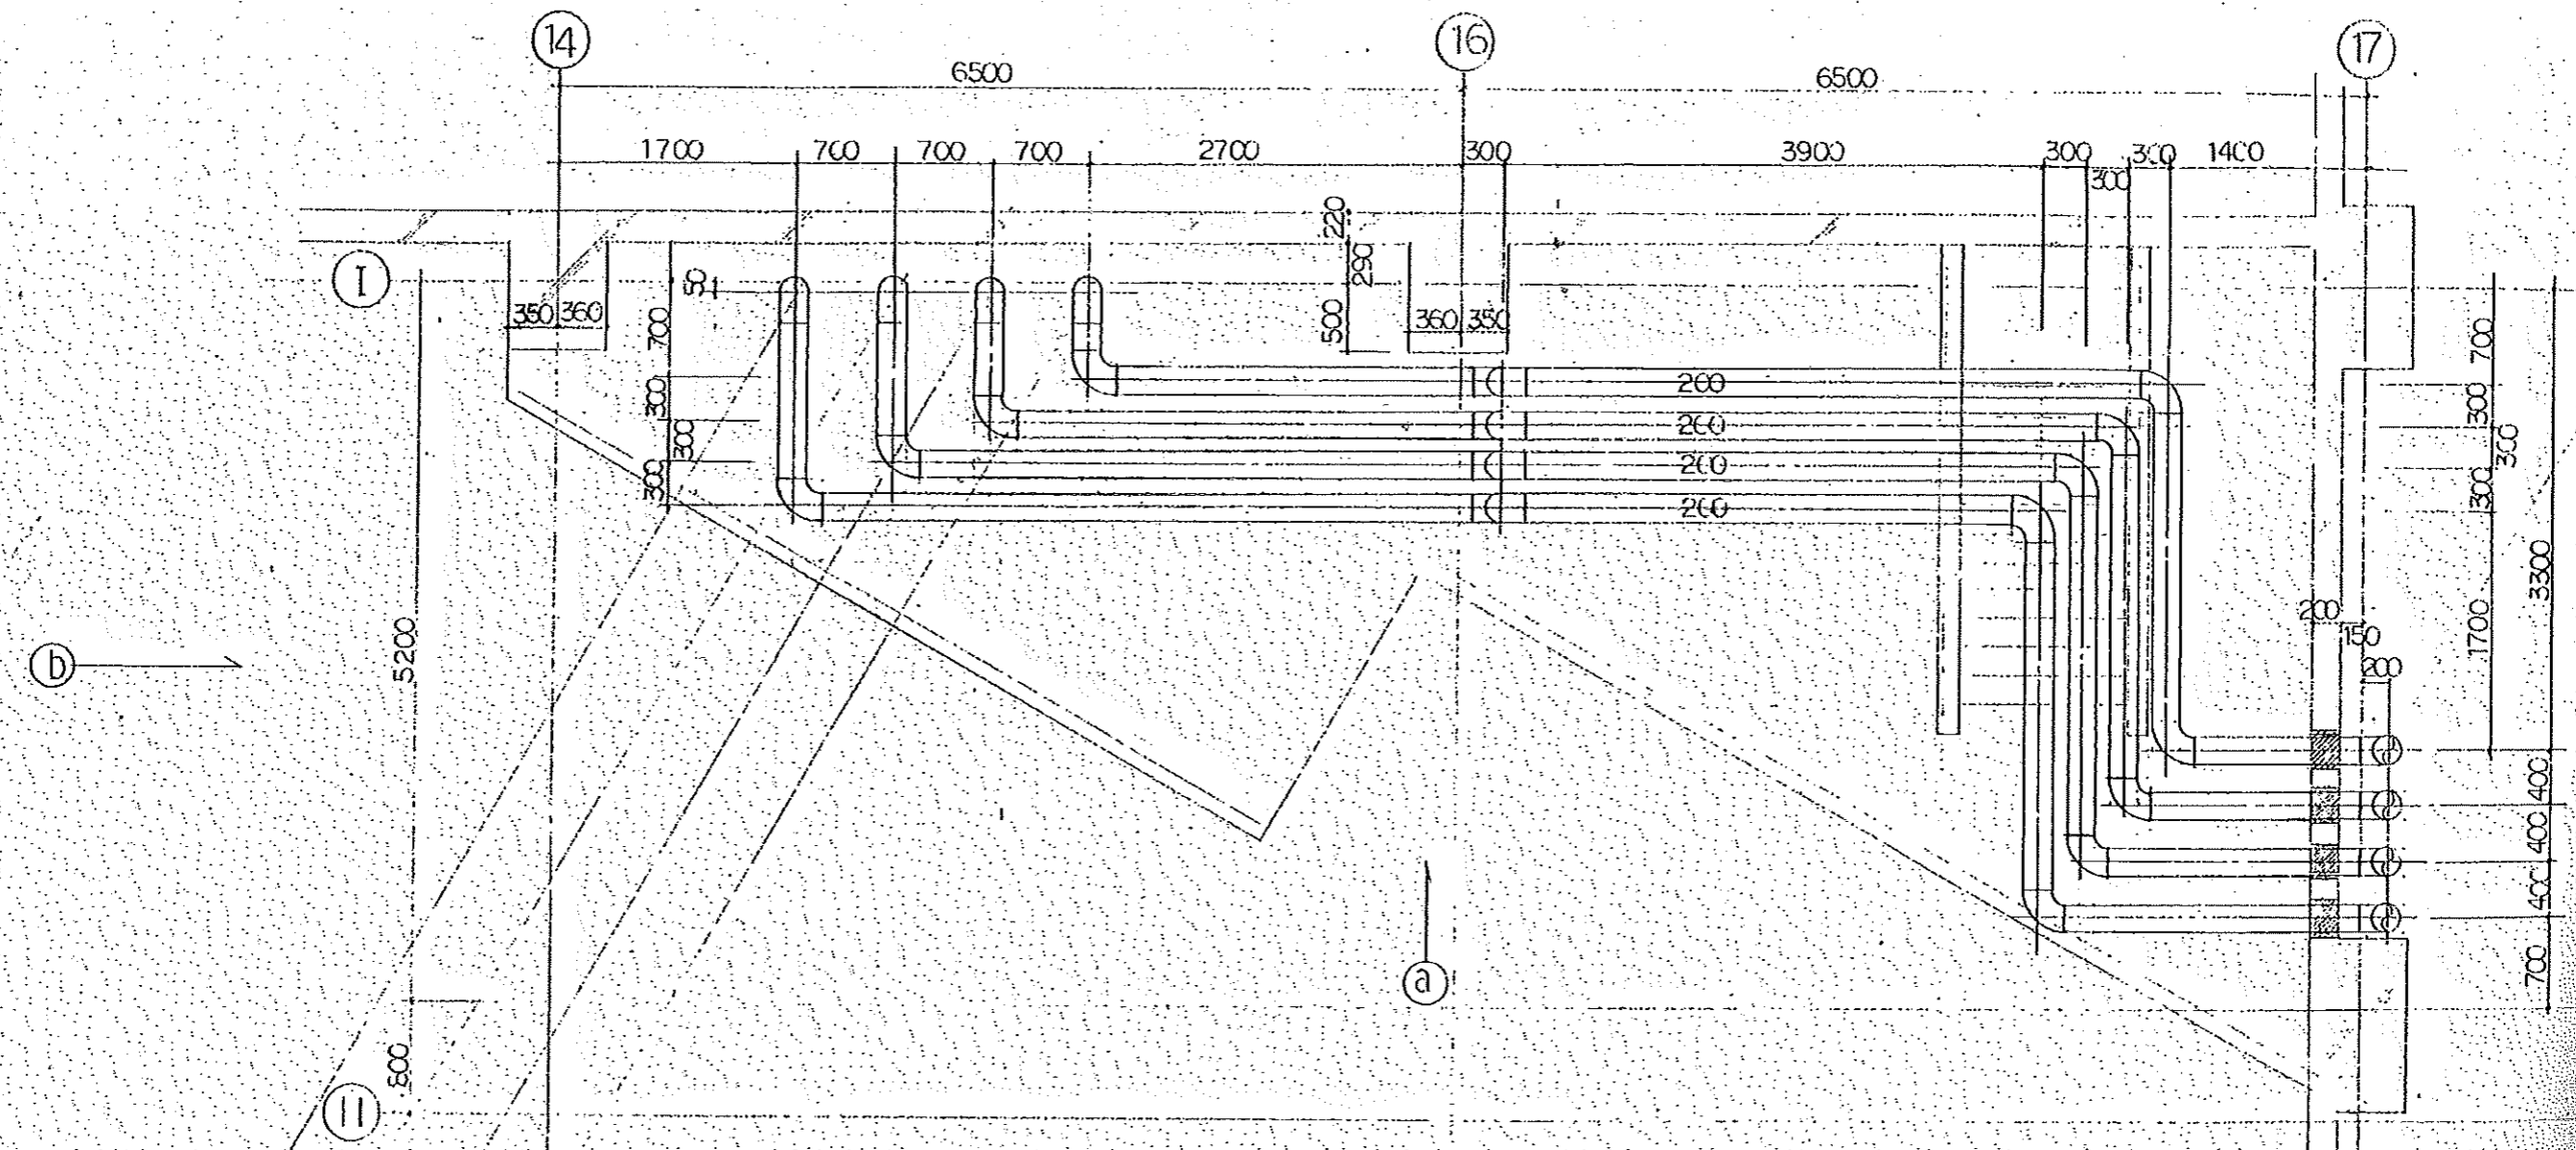



平面图

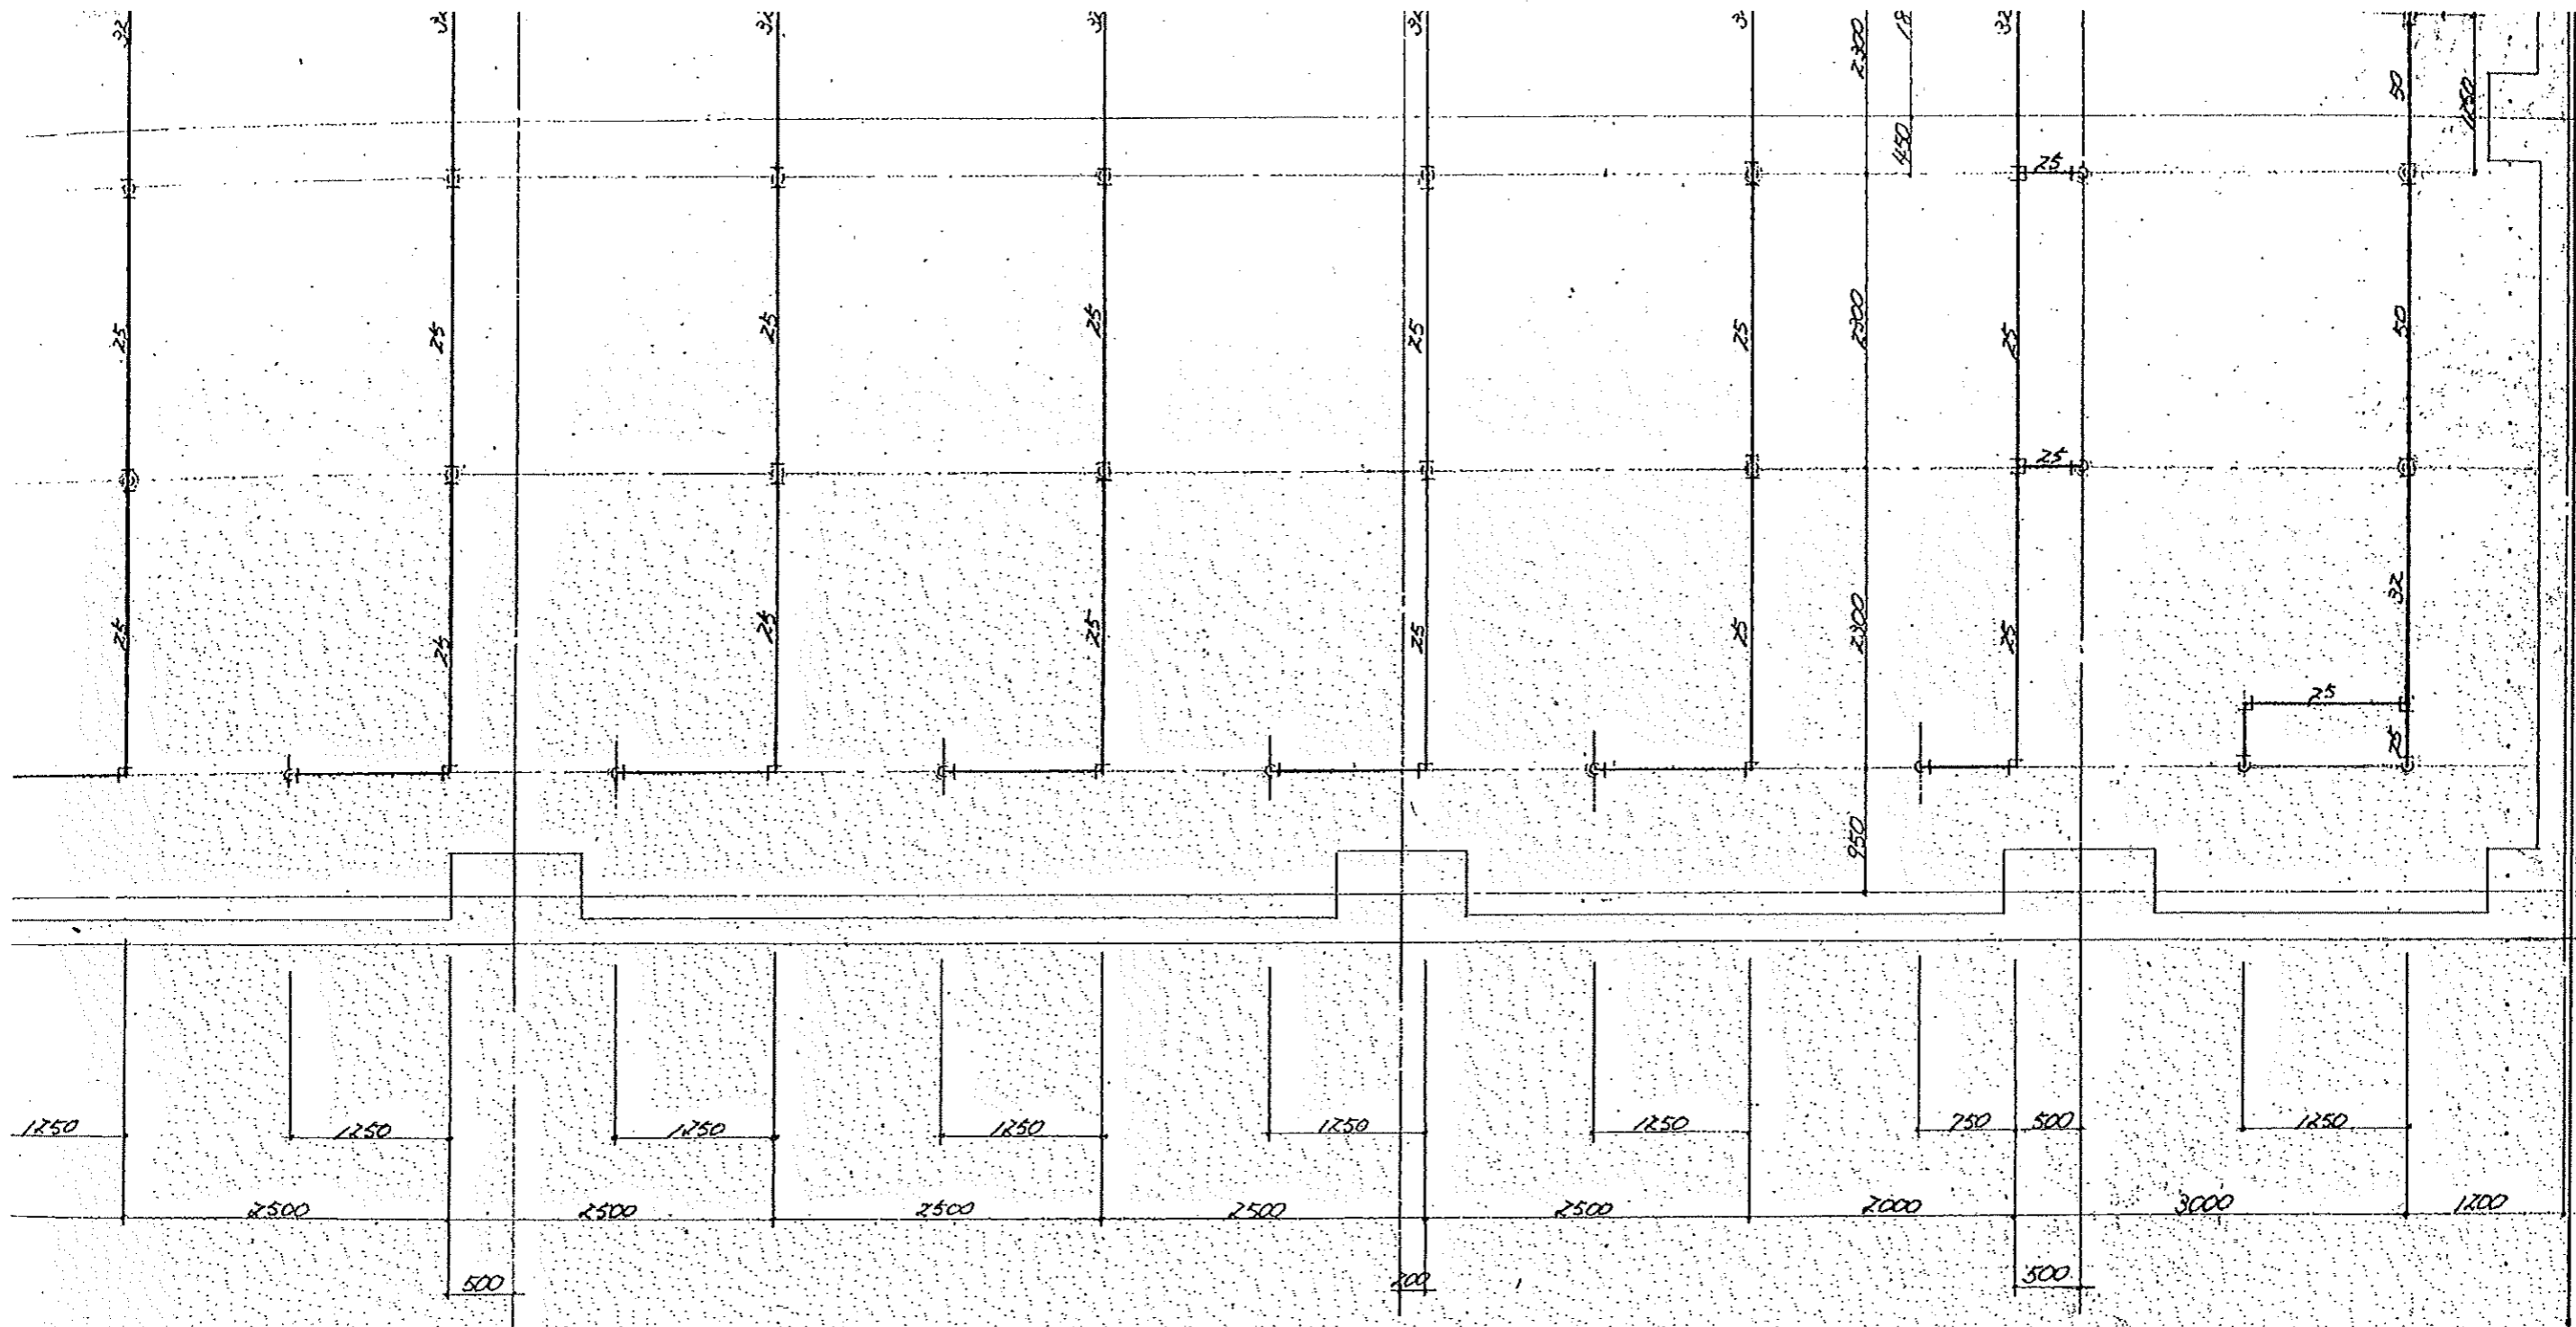

承認
 平成 年 月 日
 株式会社 建築設計事務所

日管株式会社 1: 1	図承認 検図 設計 製		工事名称 槻野市民文化センター 建築工事(給排水衛生設備工事)	図面名称 スプリンクラー配管図(5) スロ上配管	設計No. 整理No.	図面No. 51-3
	(Redacted)					

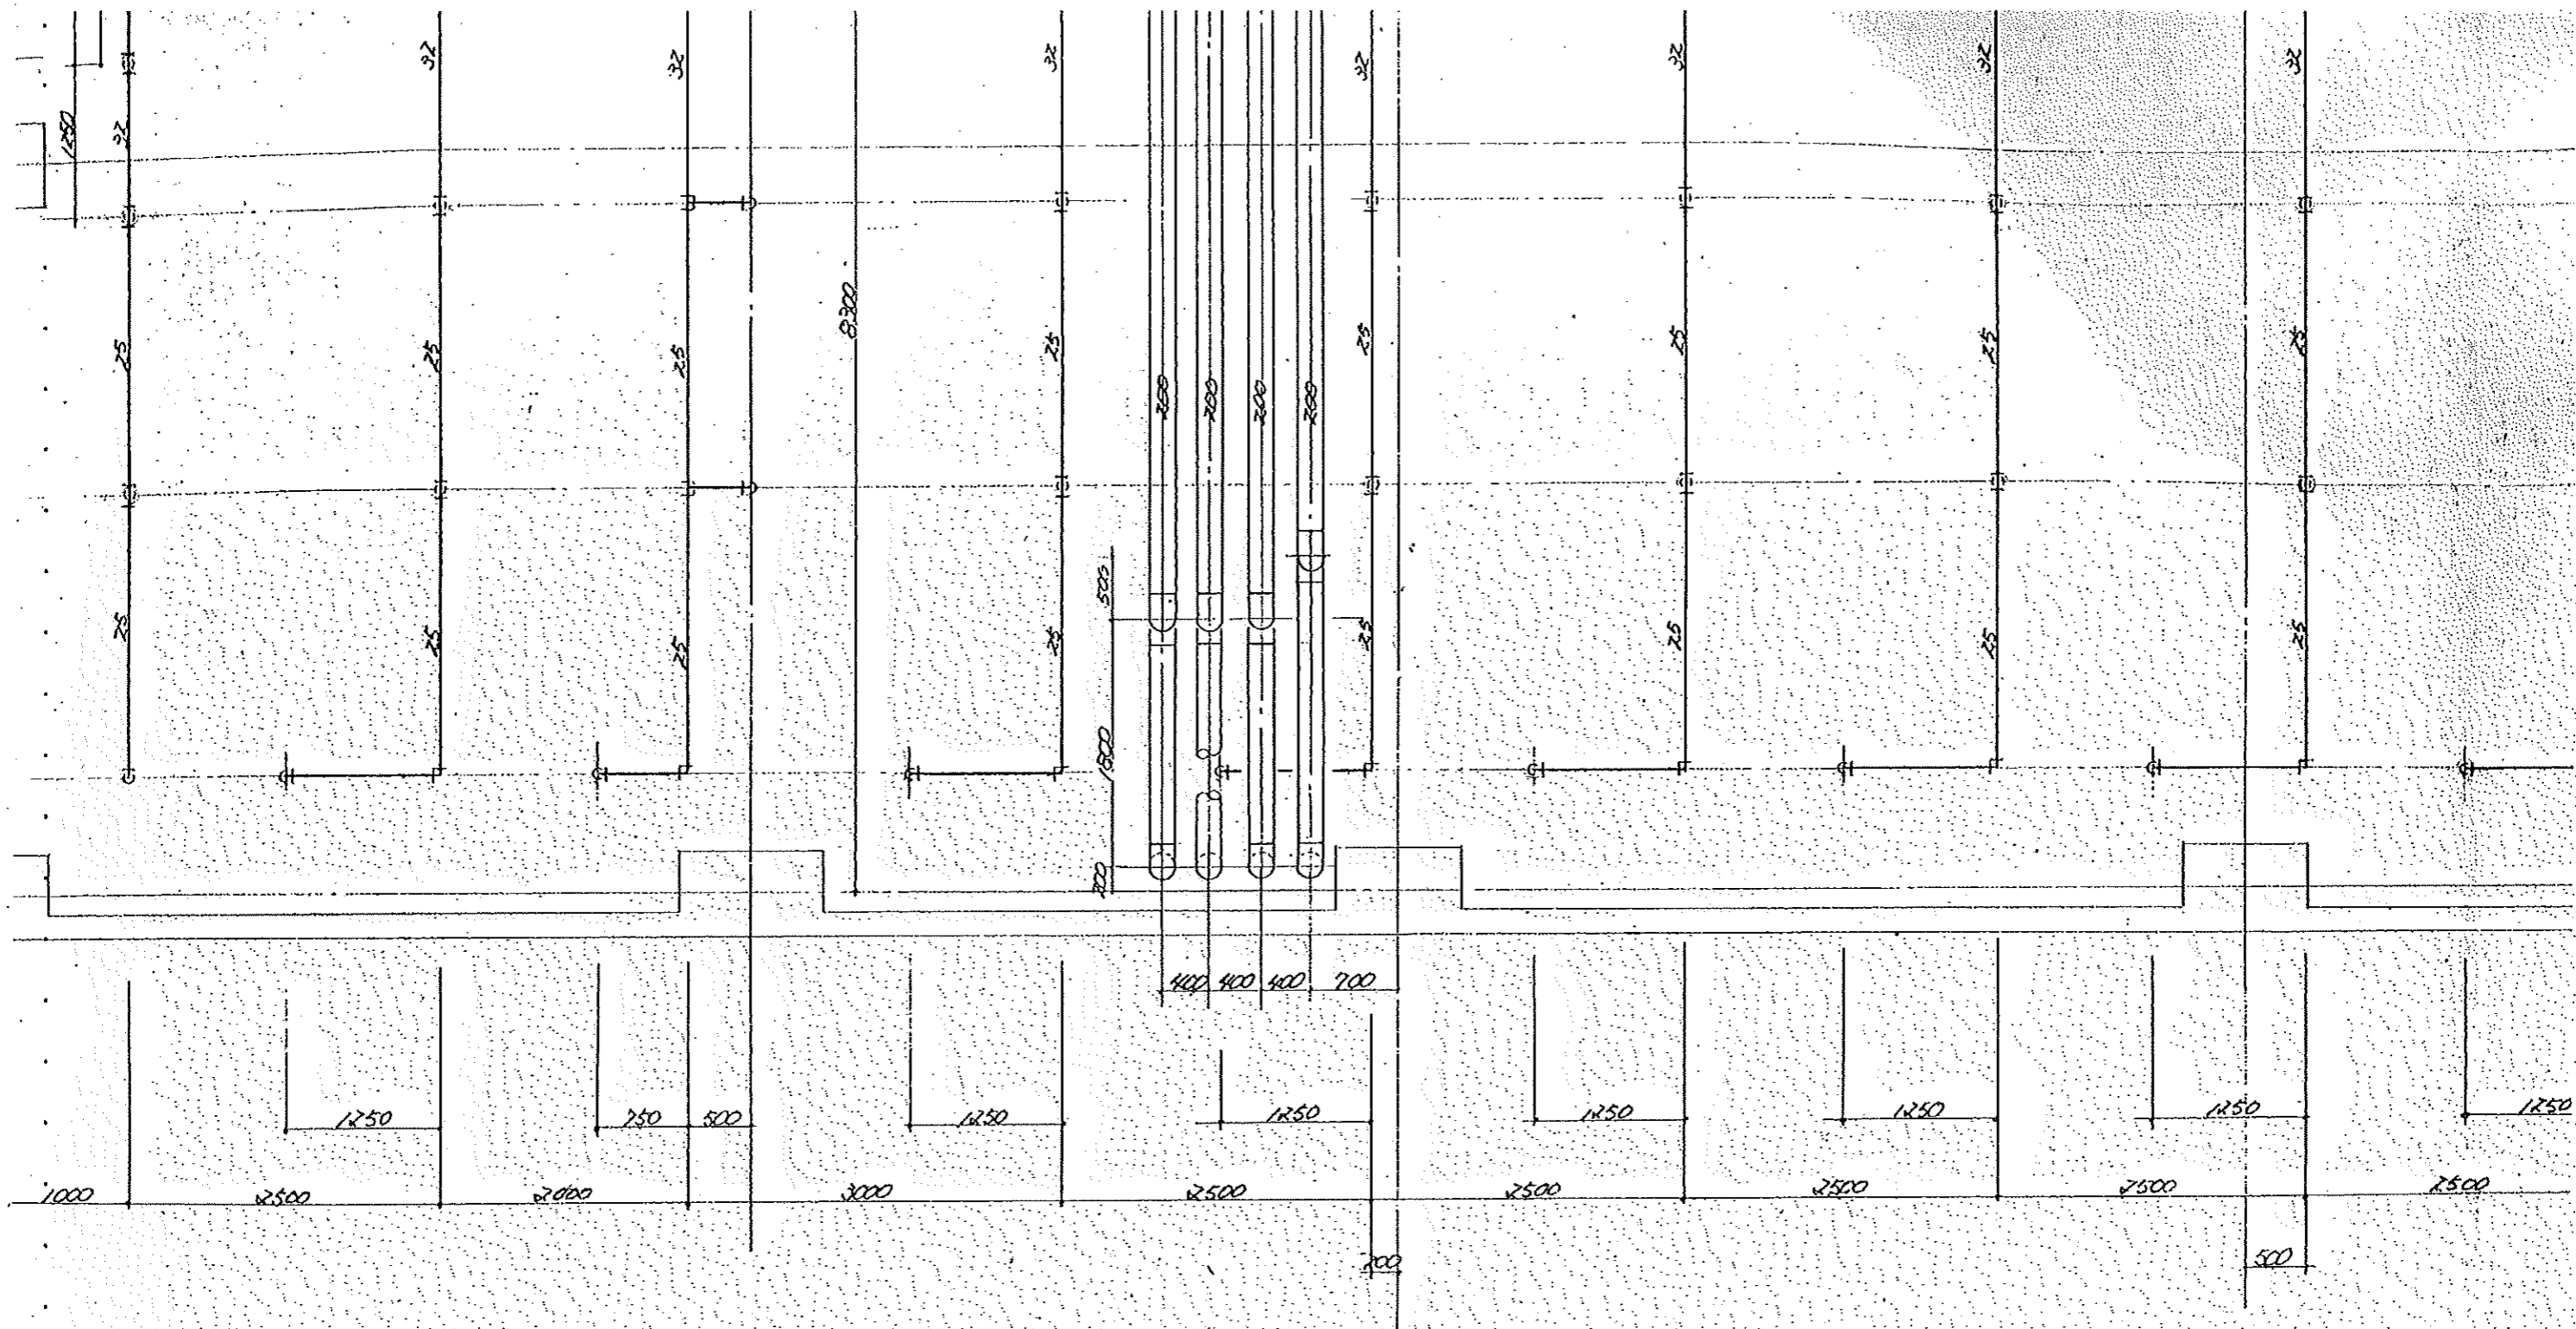

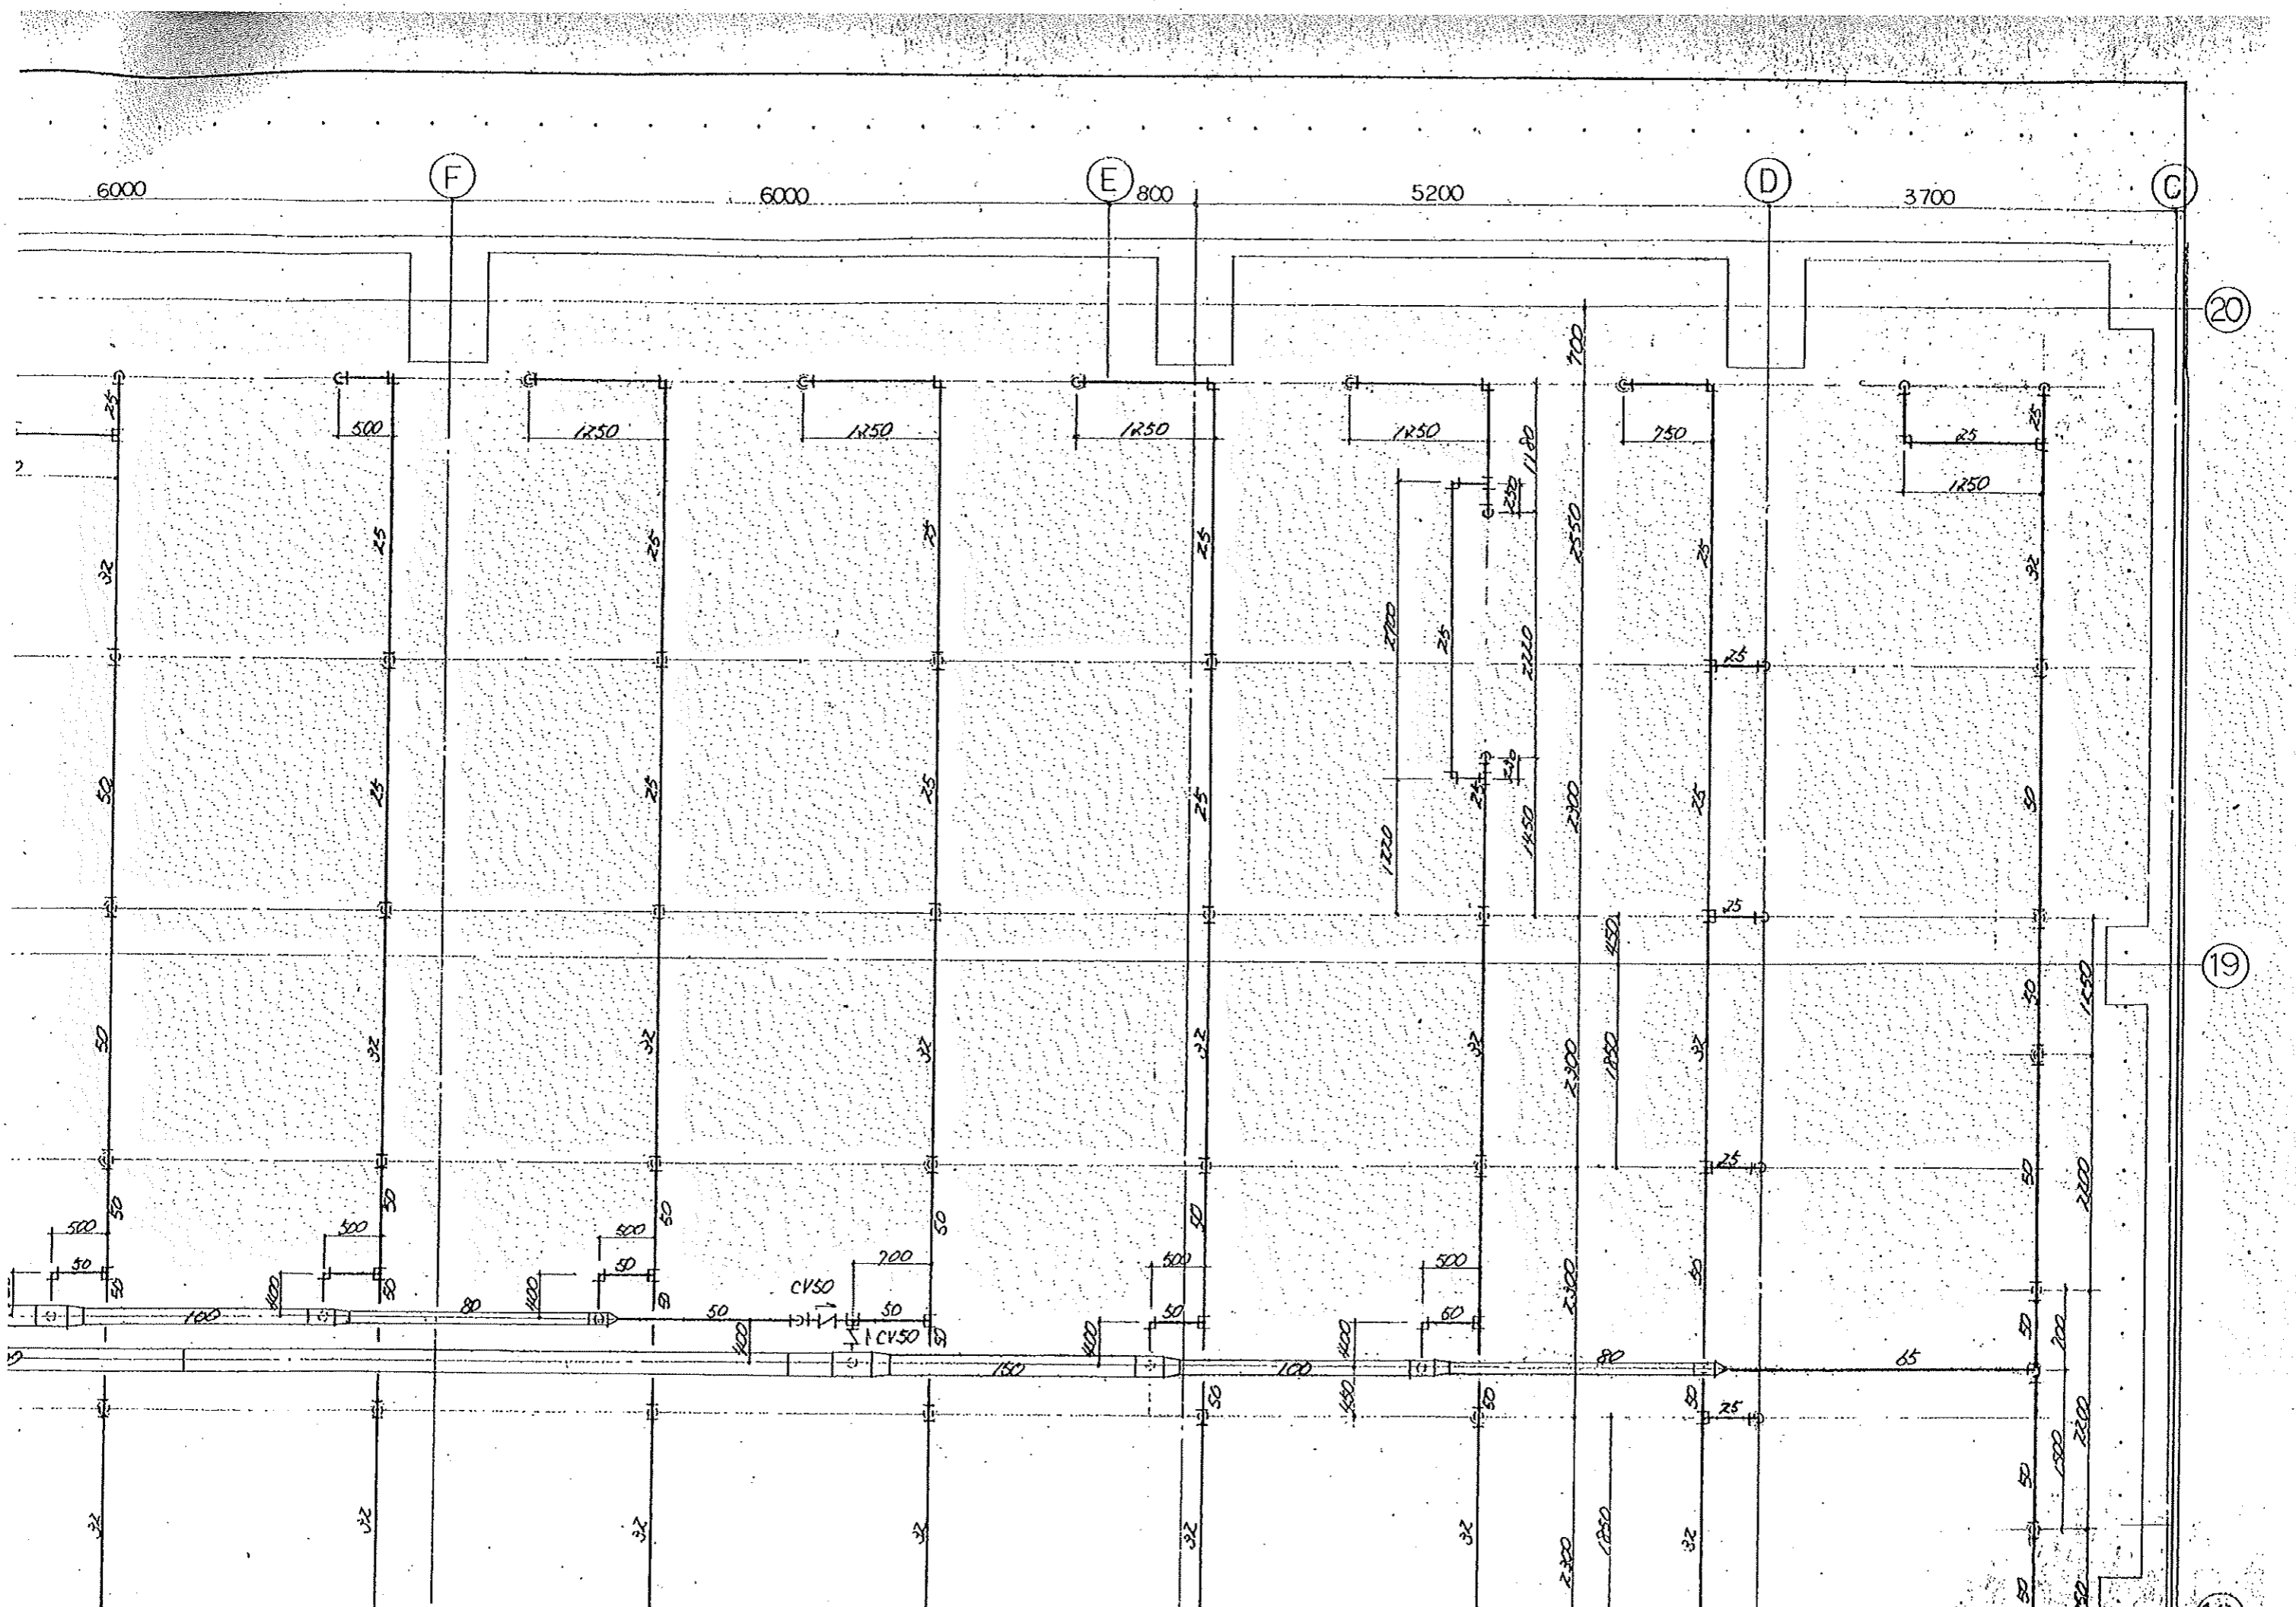

20

19

