


●資料1 事業用地平面図

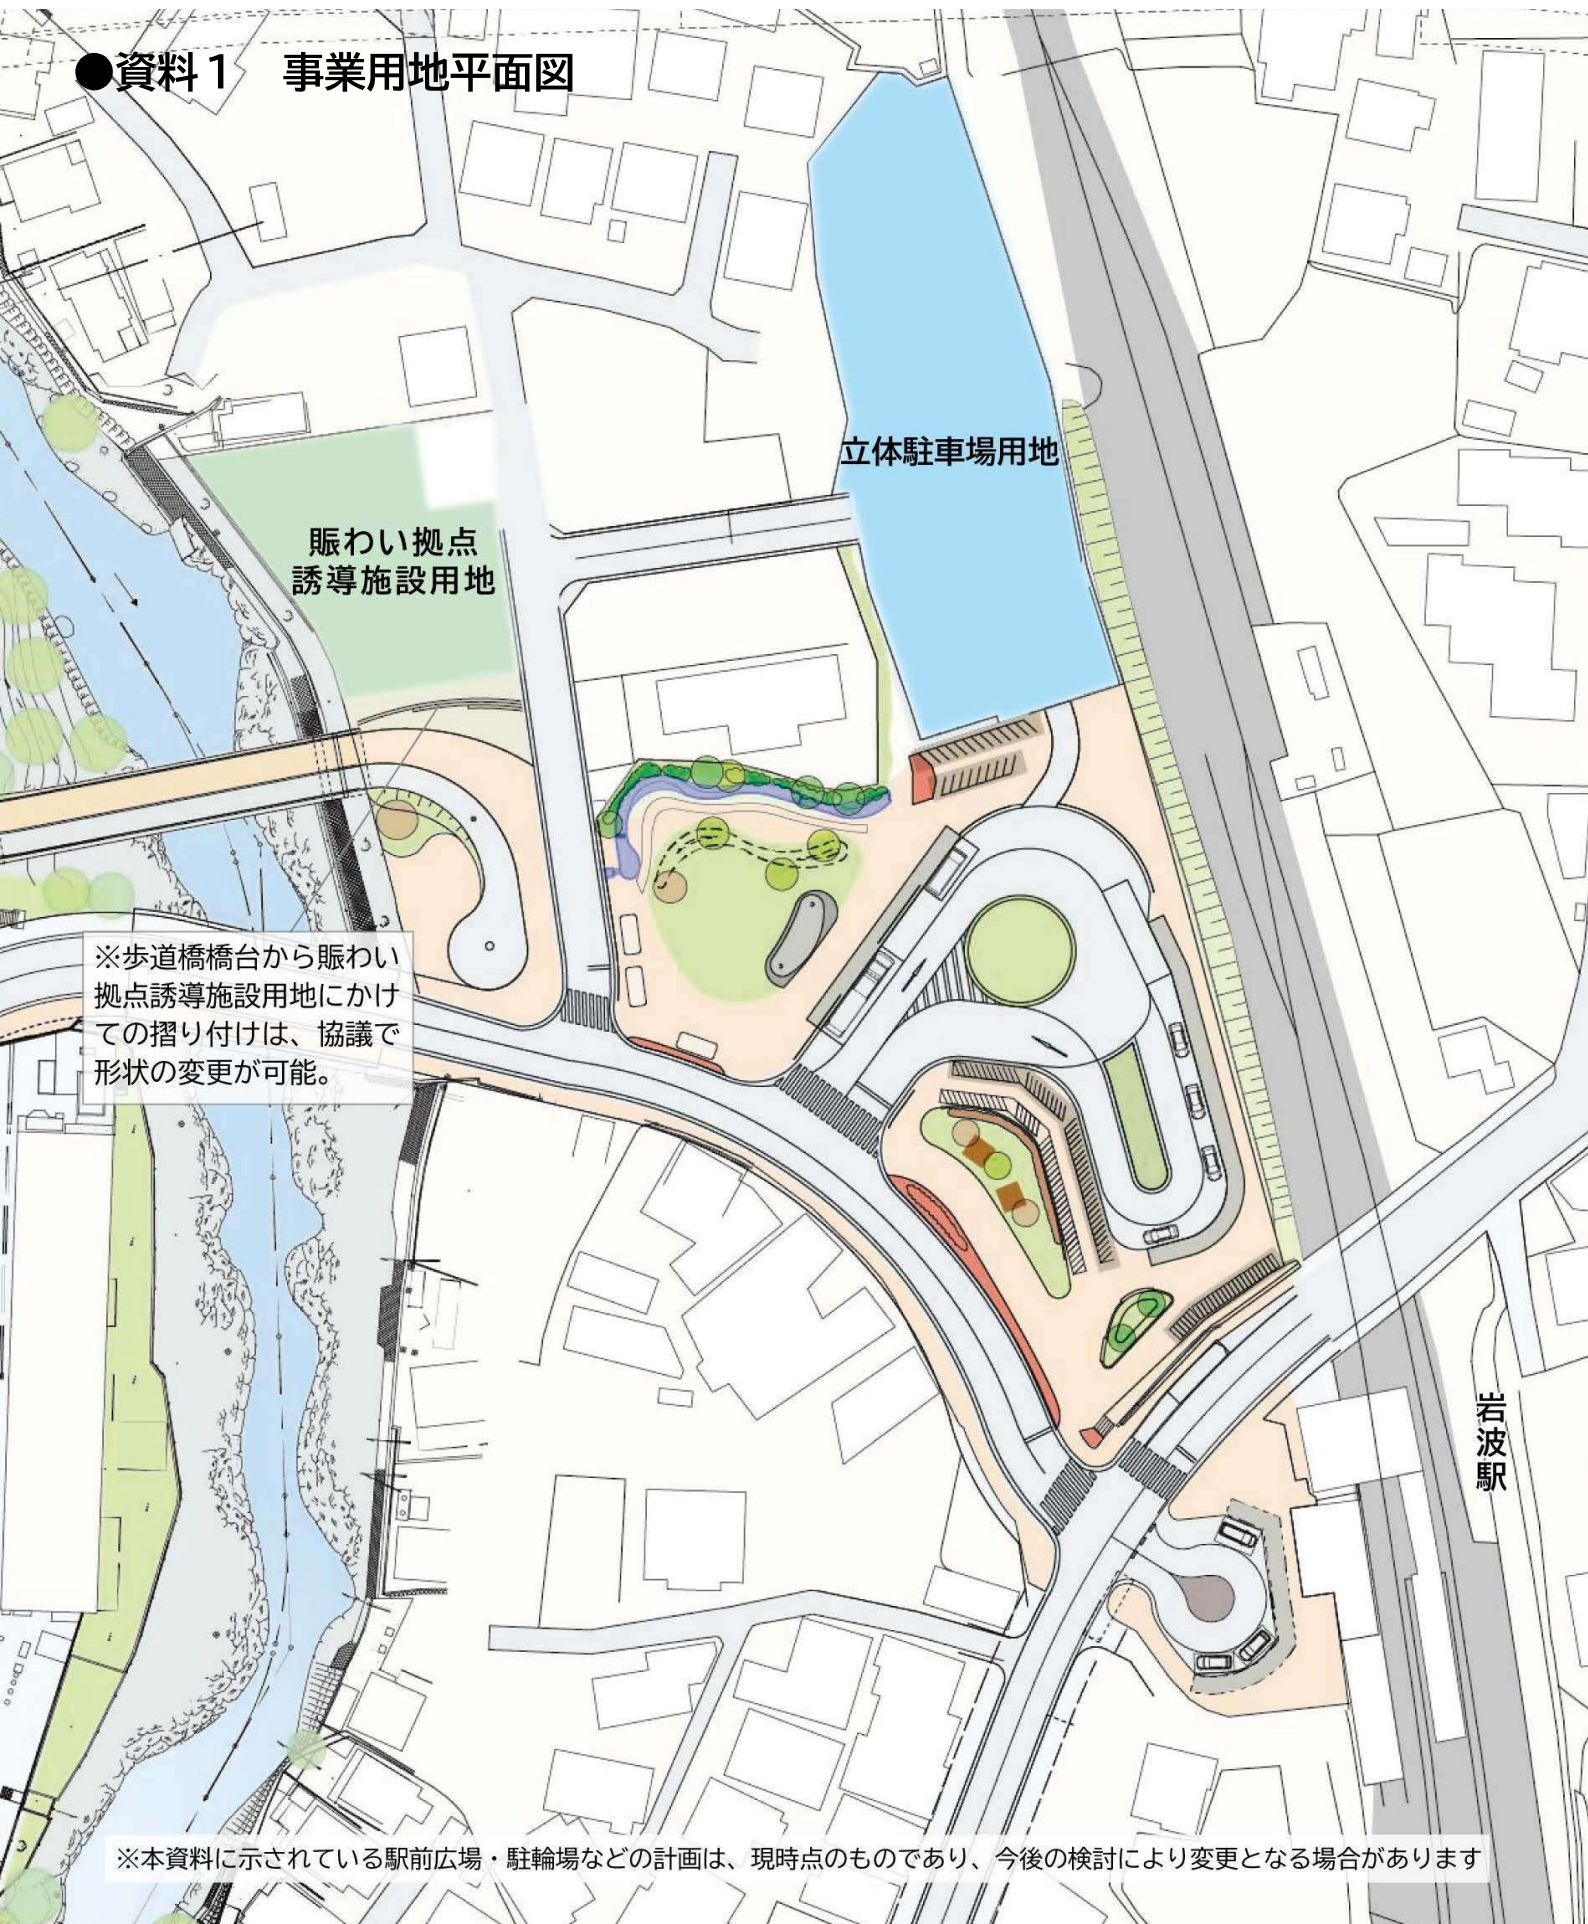

※歩道橋橋台から販わり拠点誘導施設用地にかけての摺り付けは、協議で形状の変更が可能。

※本資料に示されている駅前広場・駐輪場などの計画は、現時点のものであり、今後の検討により変更となる場合があります