

令和 8 年 10 月 2 日

各 位

裾野市長 村田 悠
(建設部 駅周辺整備課)

令和 8 年度 (都)平松新道線電線共同溝設置工事(その 2)のお知らせ

平素は、裾野駅西土地区画整理事業にご理解ご協力を賜わり誠にありがとうございます。


裏面位置図のとおり平松新道線電線共同溝設置工事および桃園平松線の植栽工事を行います。

工事期間中、皆様にはご迷惑をおかけ致しますが、ご理解ご協力を頂きますよう、よろしくお願い致します。

記

- | | |
|-----------|-------------------------------|
| 工 事 名 | (都)平松新道線電線共同溝設置工事(その 2) |
| 工事期間(予定) | 令和 8 年 10 月中旬～令和 9 年 3 月 26 日 |
| | 作業時間 8:30 ～ 17:00 |
| 請 負 業 者 名 | 井出建設工業株式会社 |
| | 担当 井出 祥吾 ☎ 055-993-7070 |
- | | |
|-----|---|
| 規 制 | 平松新道線:車道片側交互通行・歩道通行規制
桃園平松線:歩道通行規制
(交通規制については、案内看板や交通誘導員の案内に従ってください。) |
|-----|---|
- | | |
|-------|------------------------|
| 連 絡 先 | 裾野市役所 建設部 駅周辺整備課 |
| | 担当 小濱 大介 ☎055-994-1274 |

位置図

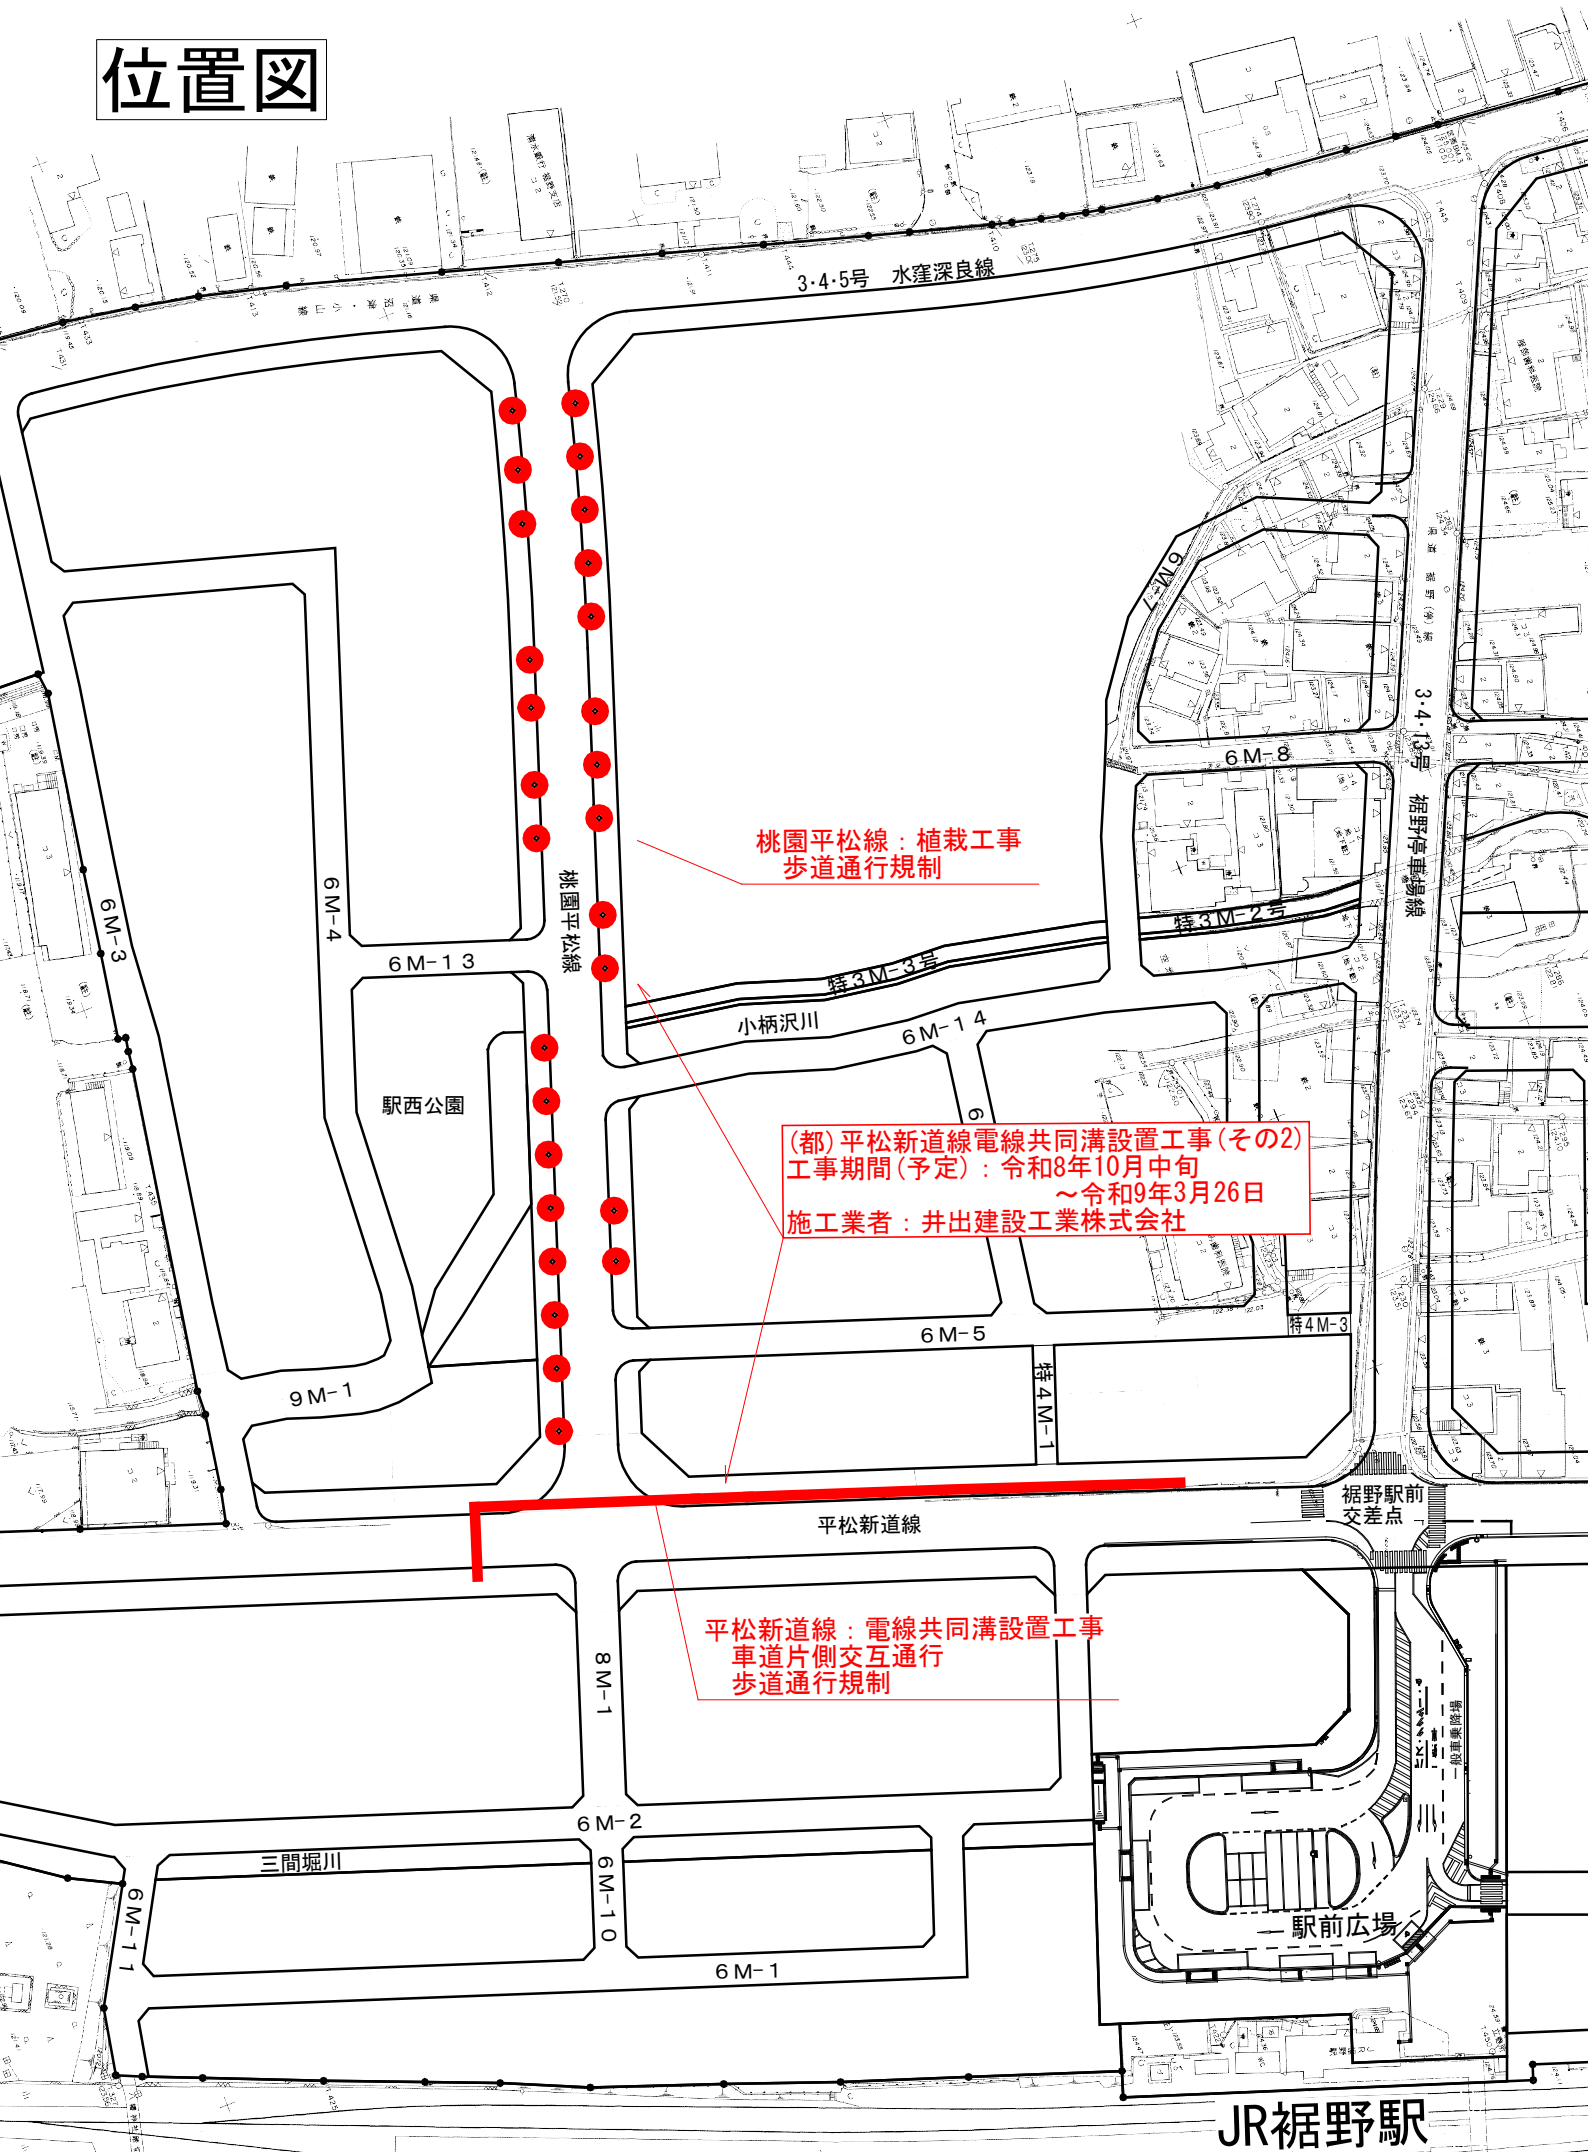

桃園平松線：植栽工事
歩道通行規制

(都)平松新道線電線共同溝設置工事(その2)
工事期間(予定)：令和8年10月中旬
～令和9年3月26日
施工業者：井出建設工業株式会社

平松新道線：電線共同溝設置工事
車道片側交互通行
歩道通行規制

JR裾野駅