

令和 8 年 4 月 20 日

各 位

裾野市長 村田 悠
(建設部 駅周辺整備課)

令和 8 年度 平松新道線道路工事のお知らせ

平素は、裾野駅西土地区画整理事業にご理解ご協力を賜わり誠にありがとうございます。
ます。

別紙位置図のとおり平松新道線および区画道路の道路工事を行いますので、しばらくの間、皆様にはご迷惑をおかけ致しますが、ご理解ご協力を頂きますよう、よろしく
お願い致します。

交通規制については、案内看板や、交通指導員の指示に従って頂きますようお願い
致します。

記

1. 工 事 名 (都)平松新道線外 1 道路築造工事(その 3)


工 事 期 間 令和 8 年 5 月中旬～令和 8 年 8 月 31 日
作業時間 8:30 ～ 17:00

請 負 業 者 名 有限会社秋山土建
担当 秋山 陵 ☎ 055-992-0166

規 制 平松新道線:片側交互通行
8M-3-1 号線:車両通行止め

4. 連 絡 先 裾野市役所 建設部 駅周辺整備課
担当 小濱 大介 ☎055-994-1274

位置図

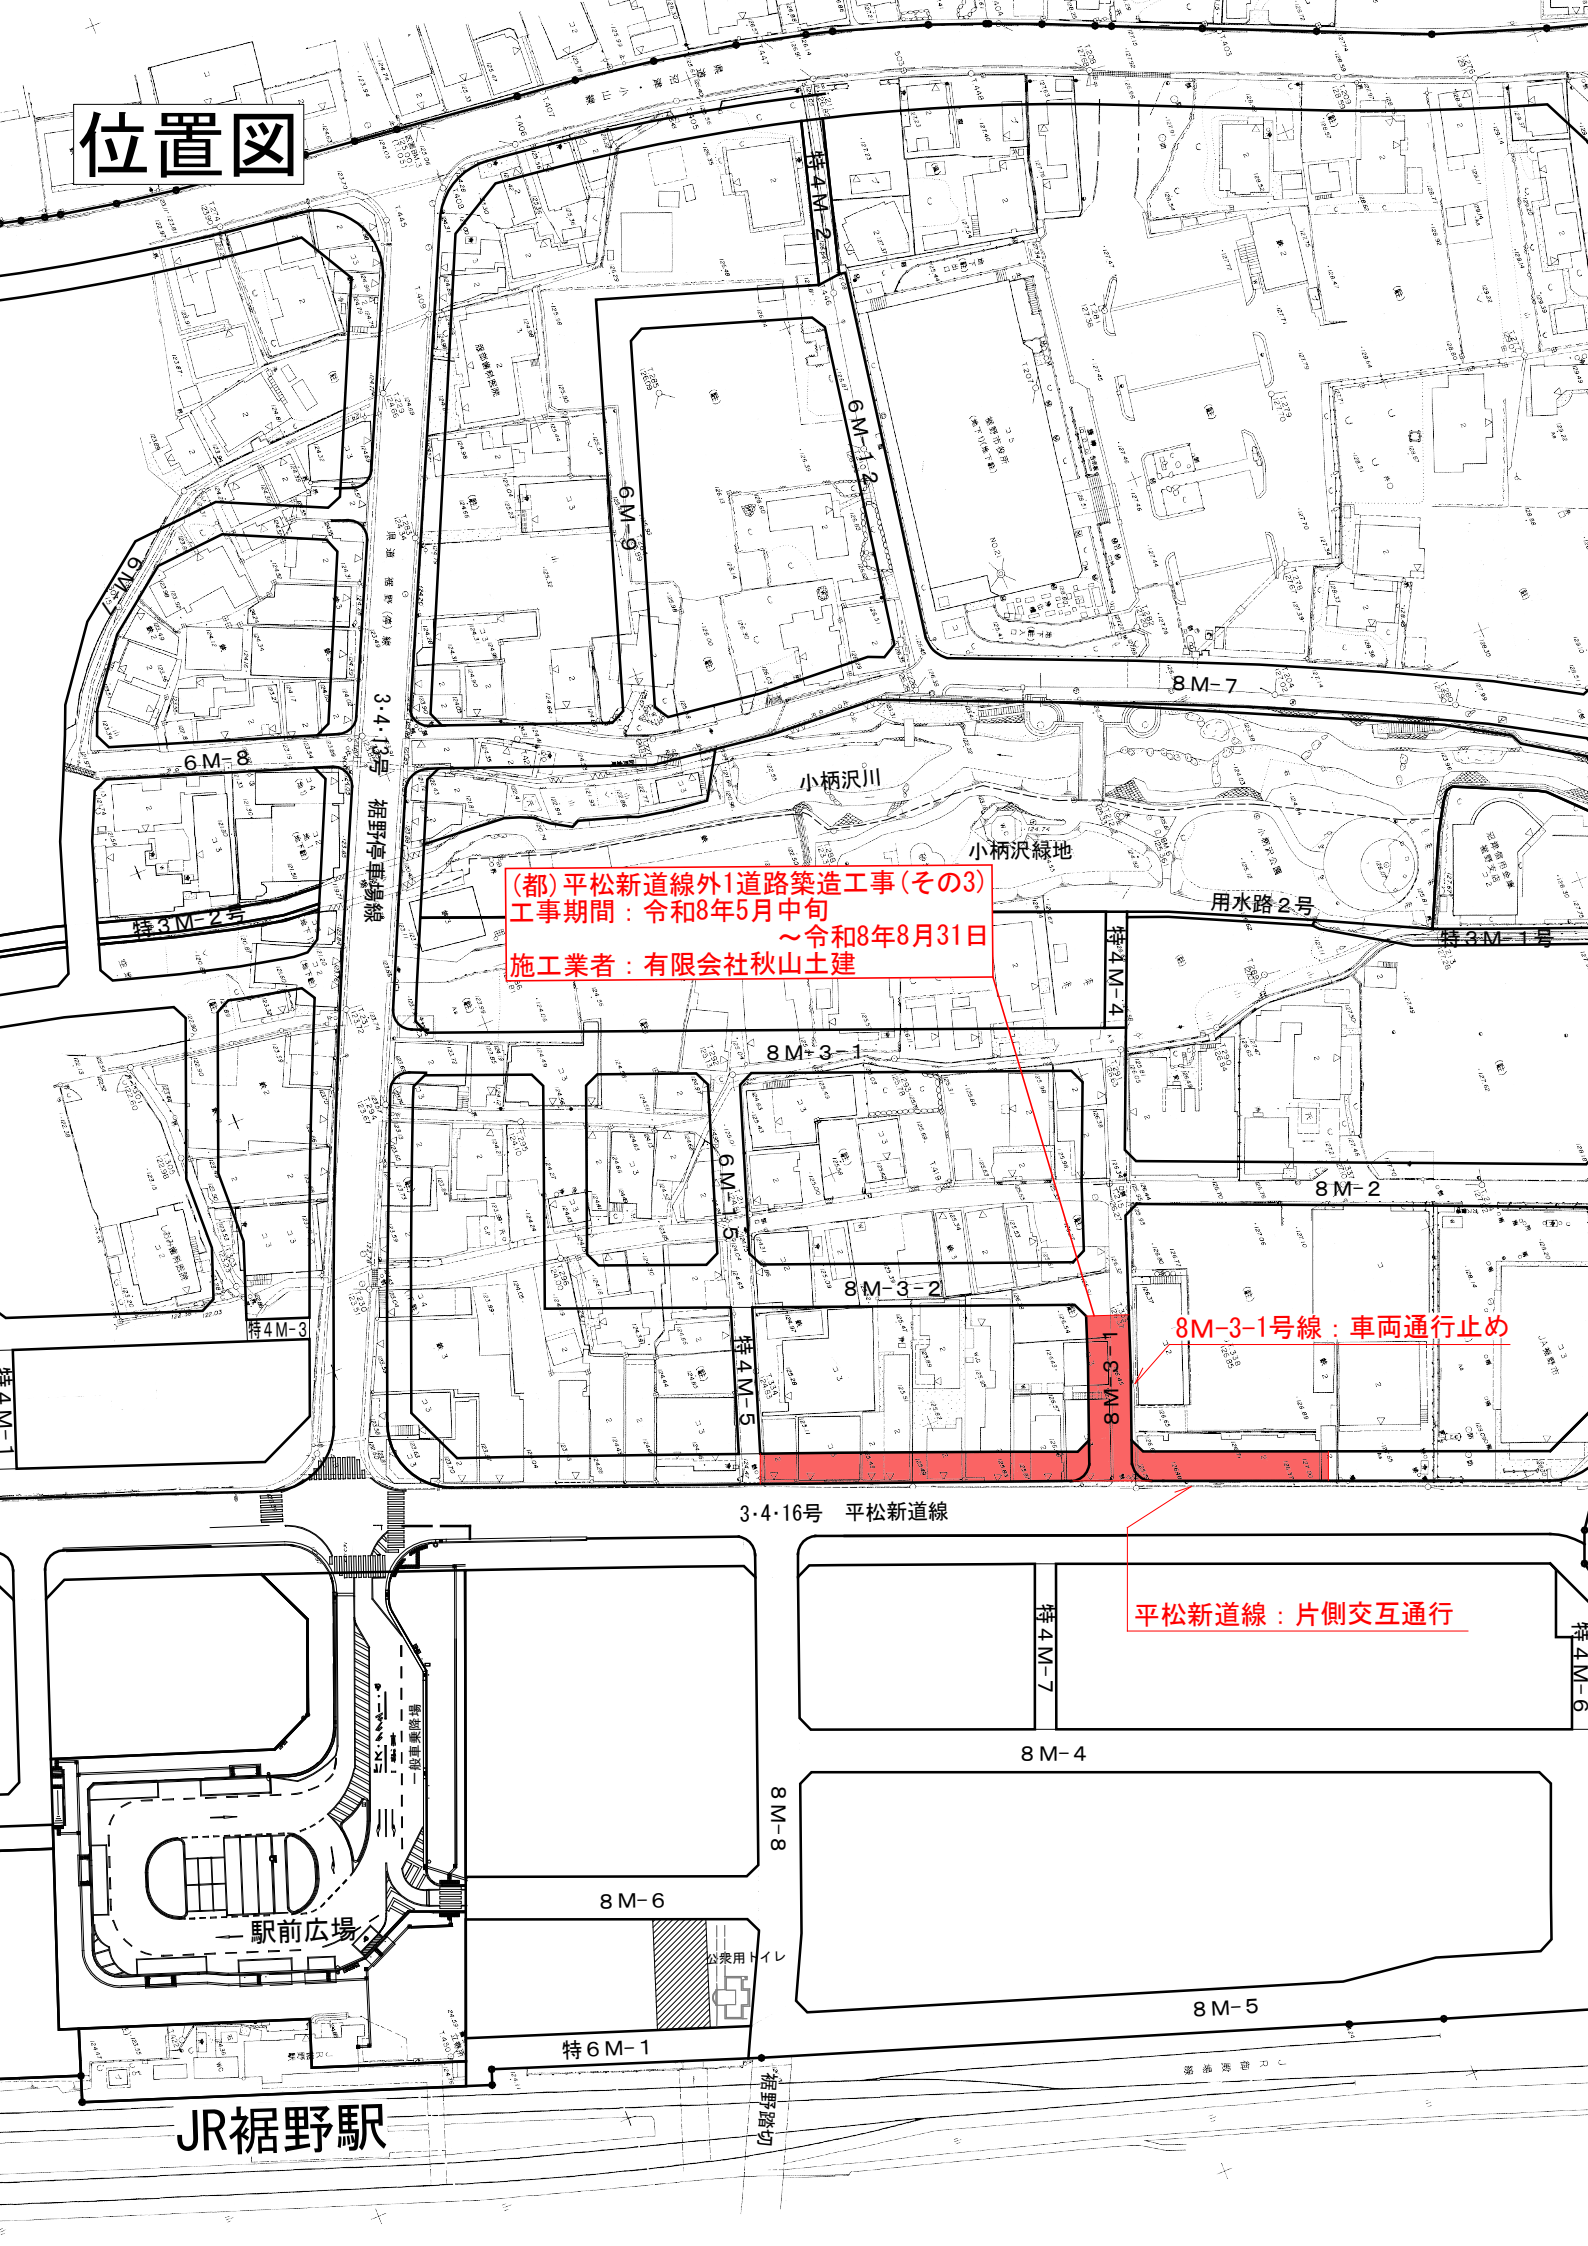

(都) 平松新道線外1道路築造工事 (その3)
工事期間：令和8年5月中旬
～令和8年8月31日
施工業者：有限会社秋山土建

8M-3-1号線：車両通行止め

平松新道線：片側交互通行

JR裾野駅

駅前広場

公共用トイレ

裾野踏切