

令和 8 年 8 月 17 日

各 位

裾野市長 村田 悠
(建設部 駅周辺整備課)

令和 8 年度 (都)平松新道線道路築造工事・電線共同溝設置工事のお知らせ

平素は、裾野駅西土地区画整理事業にご理解ご協力を賜わり誠にありがとうございます。


裏面位置図のとおり(都)平松新道線道路築造工事・電線共同溝設置工事、5 街区宅地造成工事を行います。

工事期間中、皆様にはご迷惑をおかけ致しますが、ご理解ご協力を頂きますよう、よろしくお願い致します。

記

1. 工 事 名 (都)平松新道線外 4 道路築造工事
工事期間(予定) 令和 8 年 8 月下旬～令和 9 年 1 月 29 日
作業時間 8:30 ～ 17:00
請 負 業 者 名 渡邊工業株式会社
担当 勝又 誠 ☎ 055-993-7575
2. 工 事 名 (都)平松新道線電線共同溝設置工事
工事期間(予定) 令和 8 年 10 月～令和 9 年 3 月 12 日
作業時間 8:30 ～ 17:00
請 負 業 者 名 渡邊工業株式会社
担当 望月 淳実 ☎ 055-993-7575
3. 規 制 平松新道線:片側交互通行
8M-3-1 号線・特 4M-5 号線:車両通行止め
(交通規制については、案内看板や交通誘導員の案内に従っていただきますようお願いします。)
4. 連 絡 先 裾野市役所 建設部 駅周辺整備課
担当 小濱 大介 ☎055-994-1274

位置図

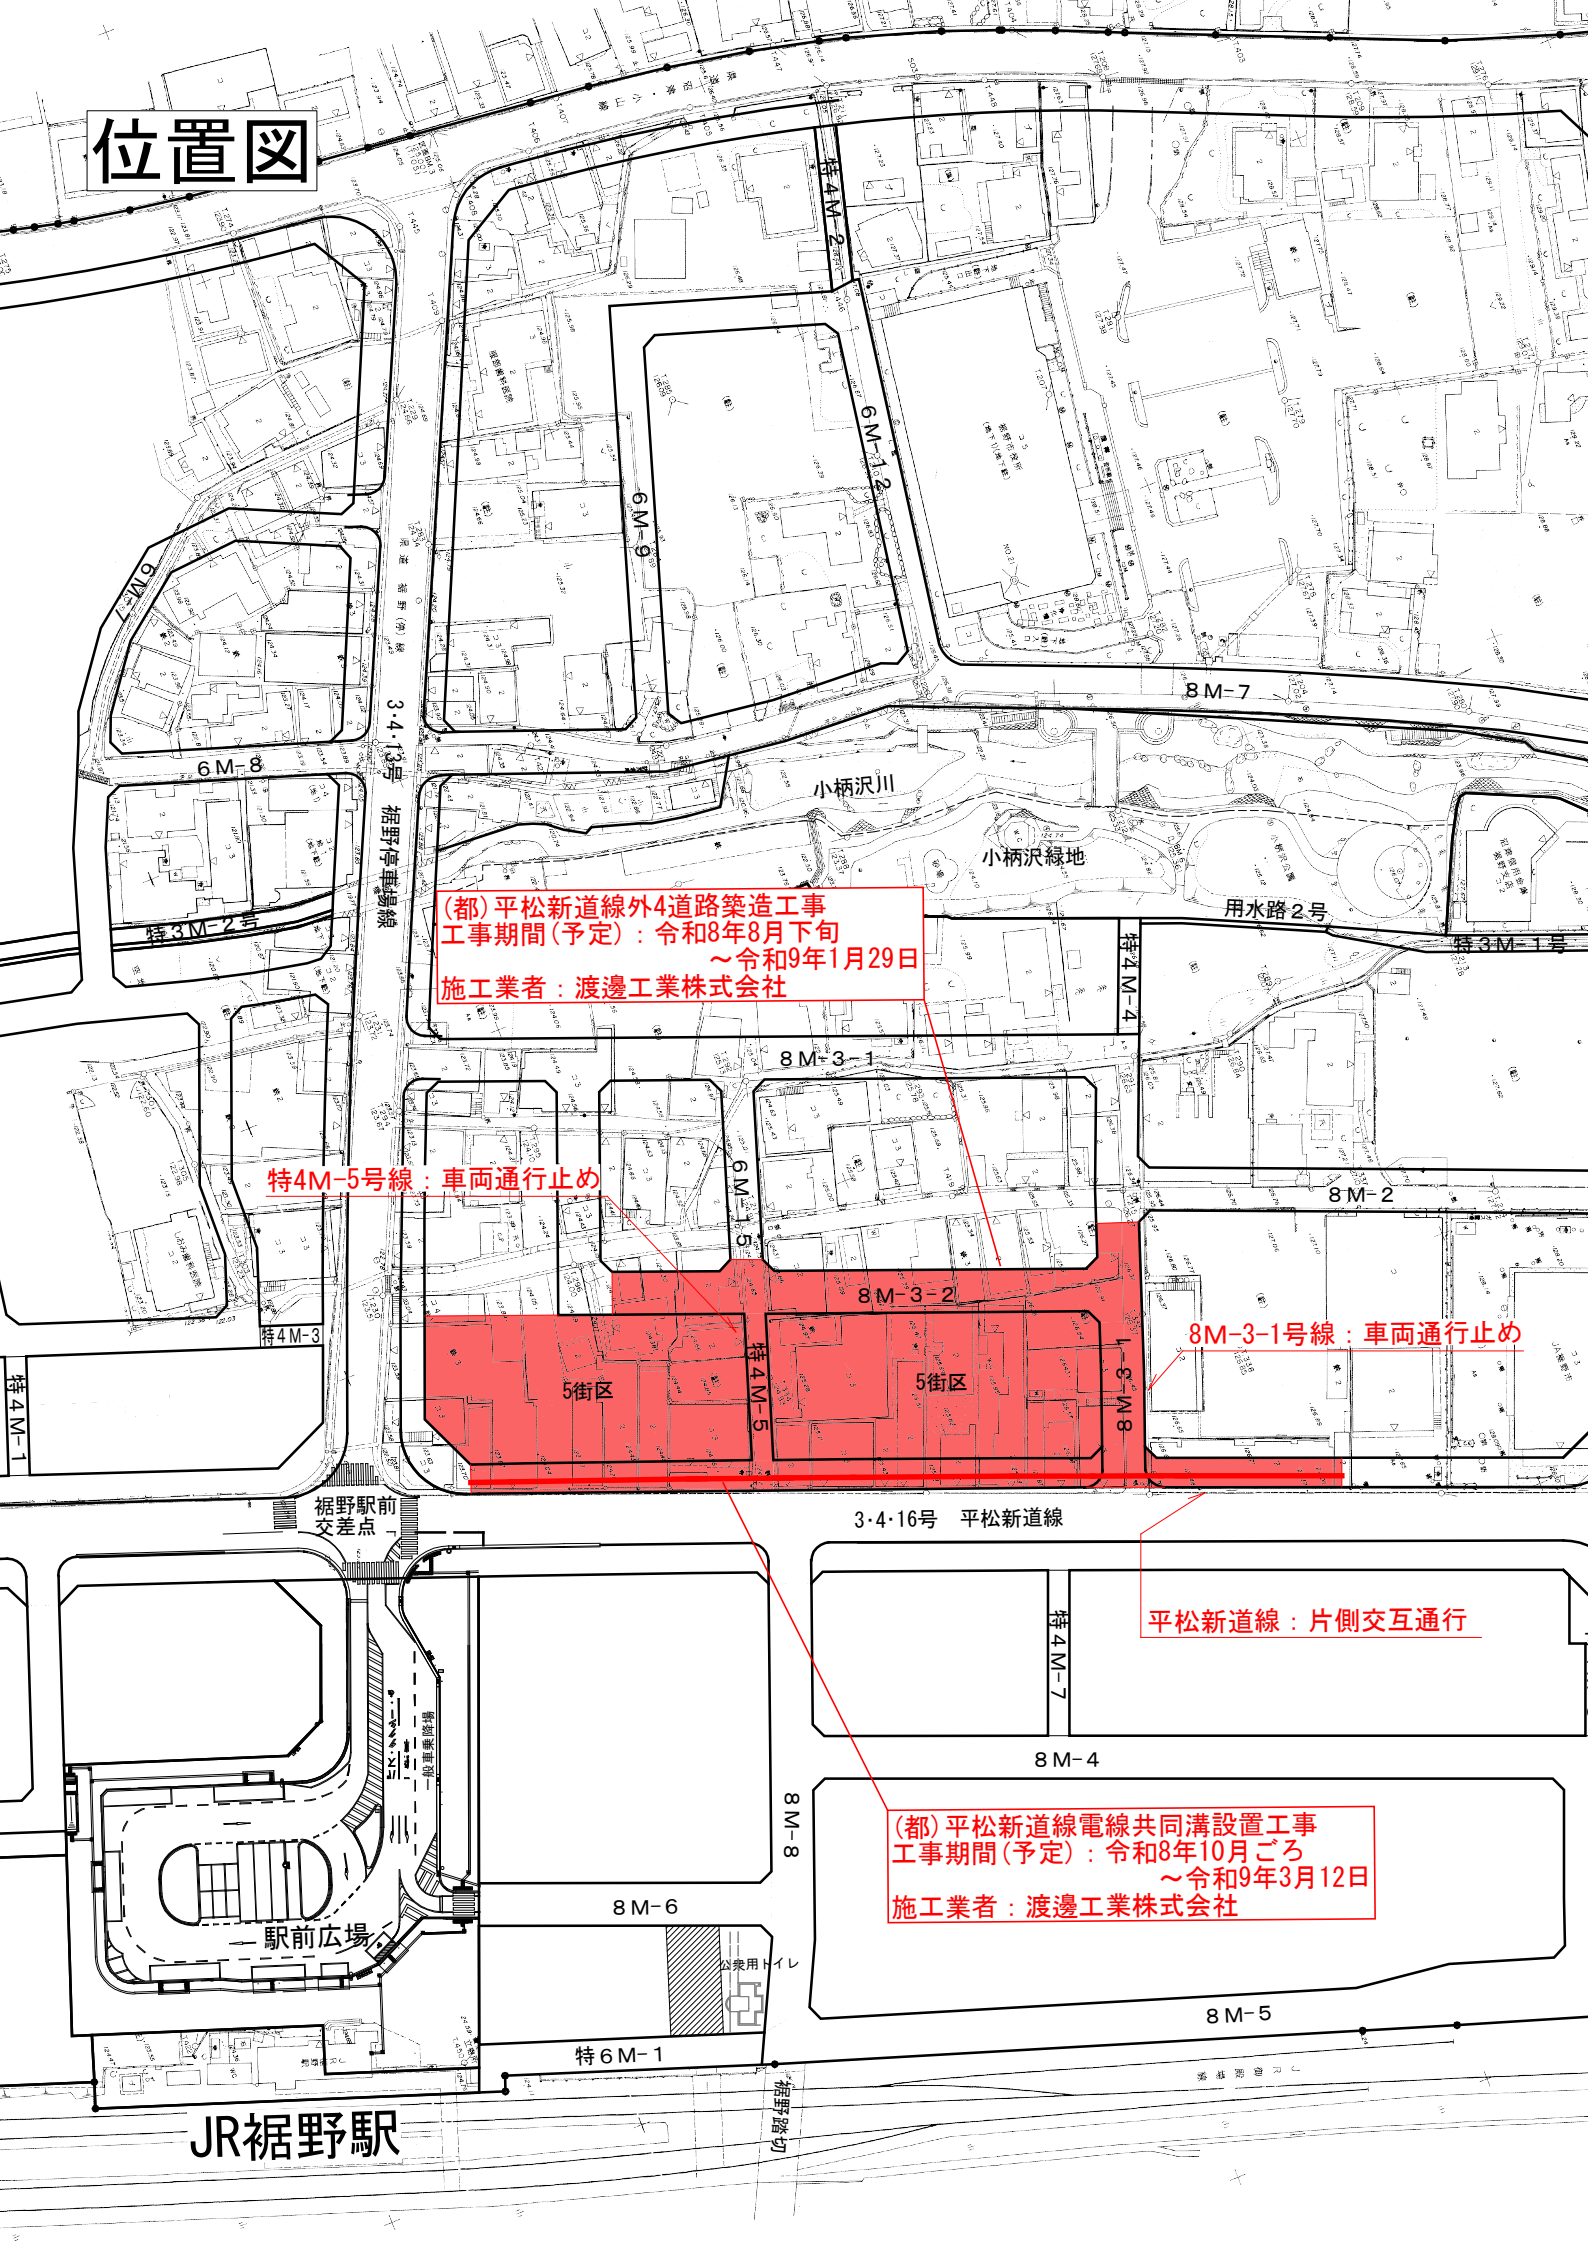

(都) 平松新道線外4道路築造工事
工事期間(予定): 令和8年8月下旬
~令和9年1月29日
施工業者: 渡邊工業株式会社

特4M-5号線: 車両通行止め

8M-3-1号線: 車両通行止め

平松新道線: 片側交互通行

(都) 平松新道線電線共同溝設置工事
工事期間(予定): 令和8年10月ごろ
~令和9年3月12日
施工業者: 渡邊工業株式会社

JR裾野駅