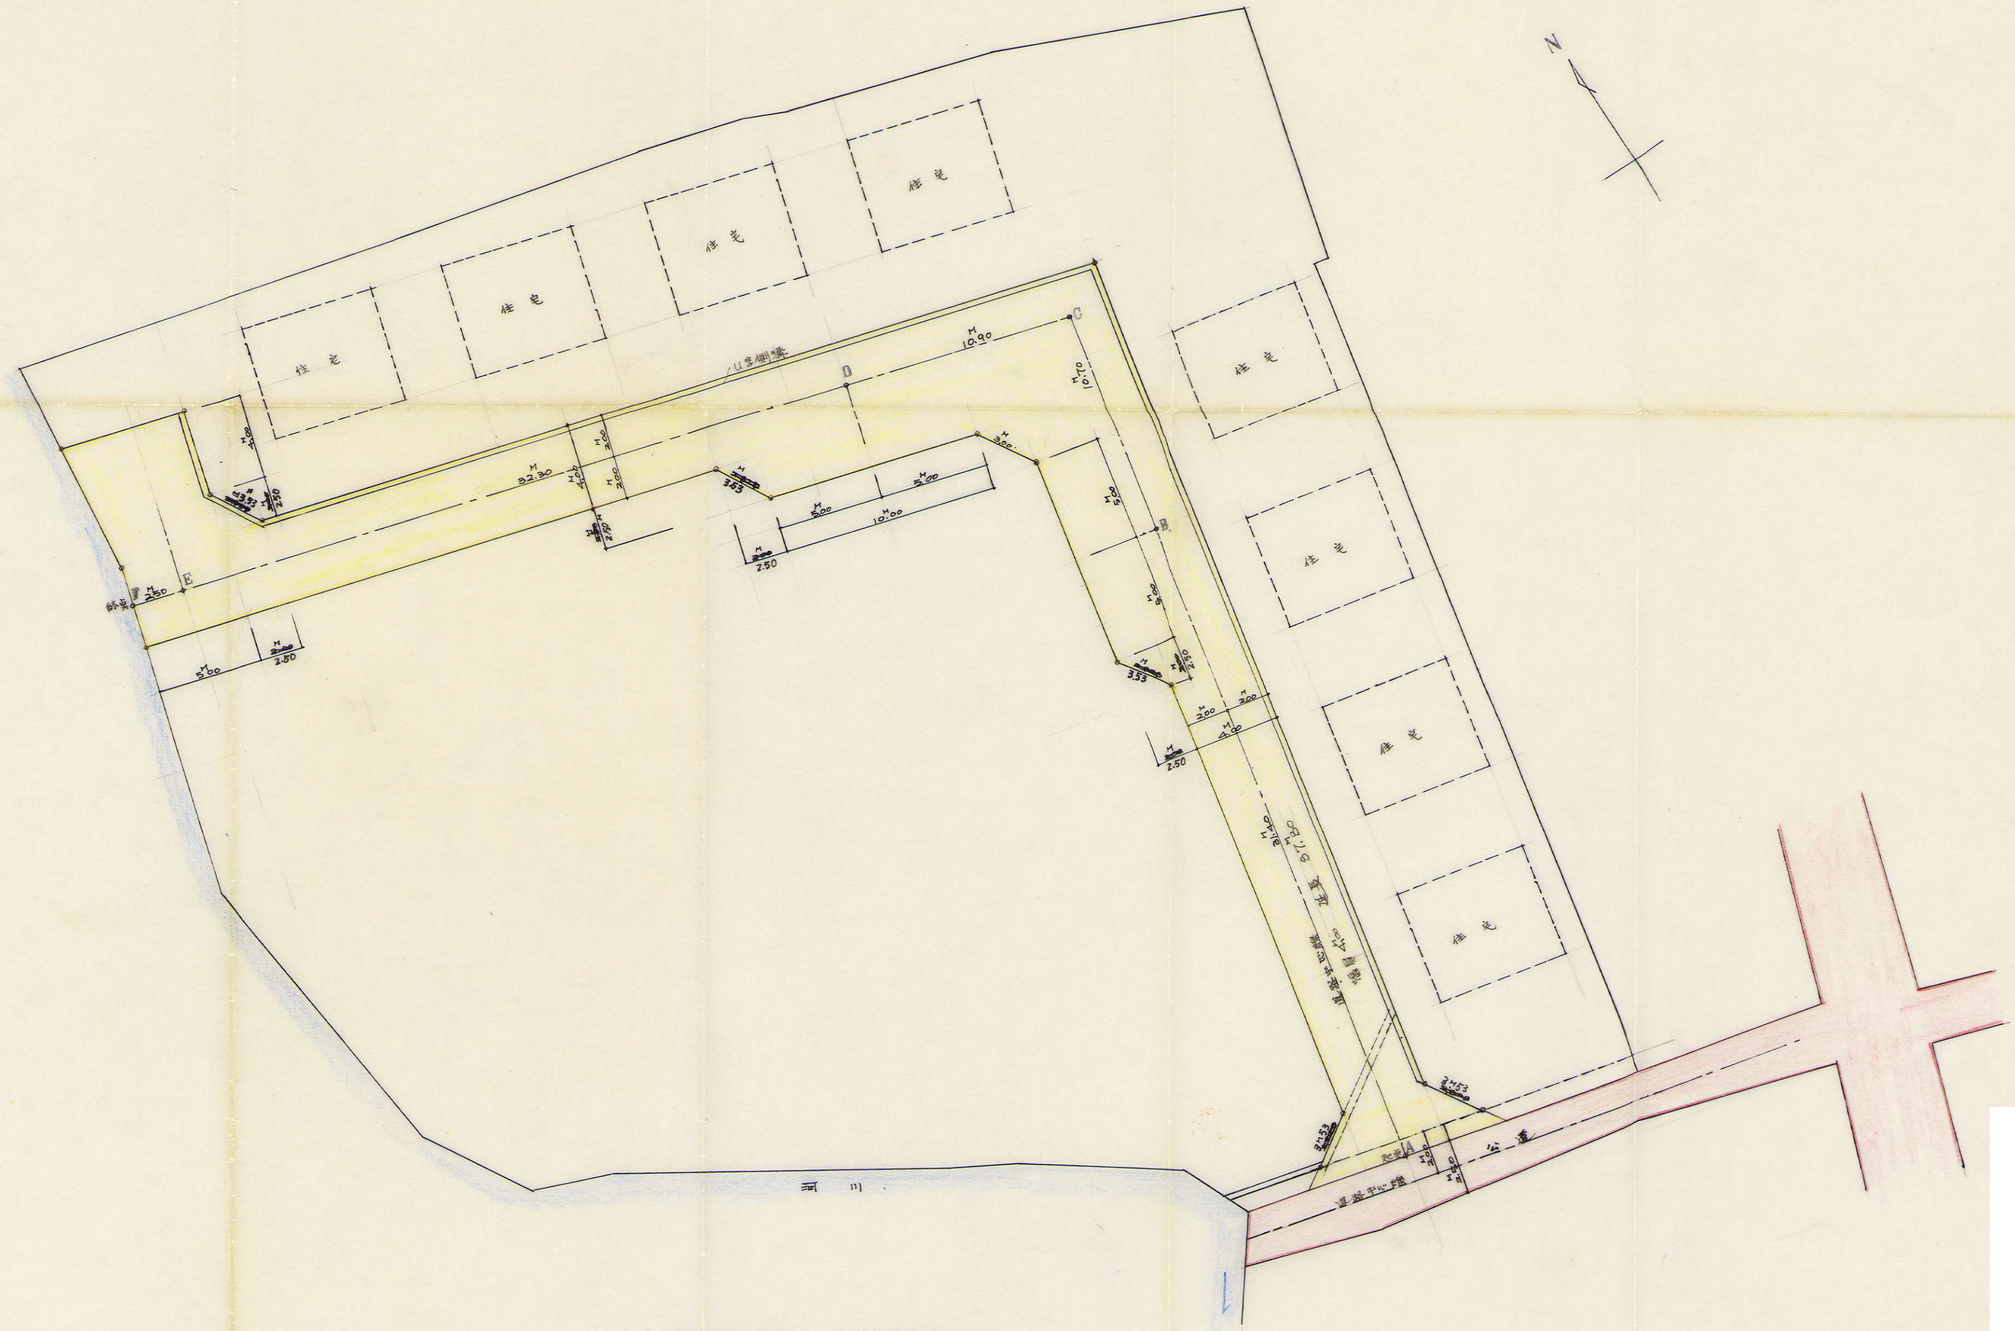
N
住宅
住宅
住宅