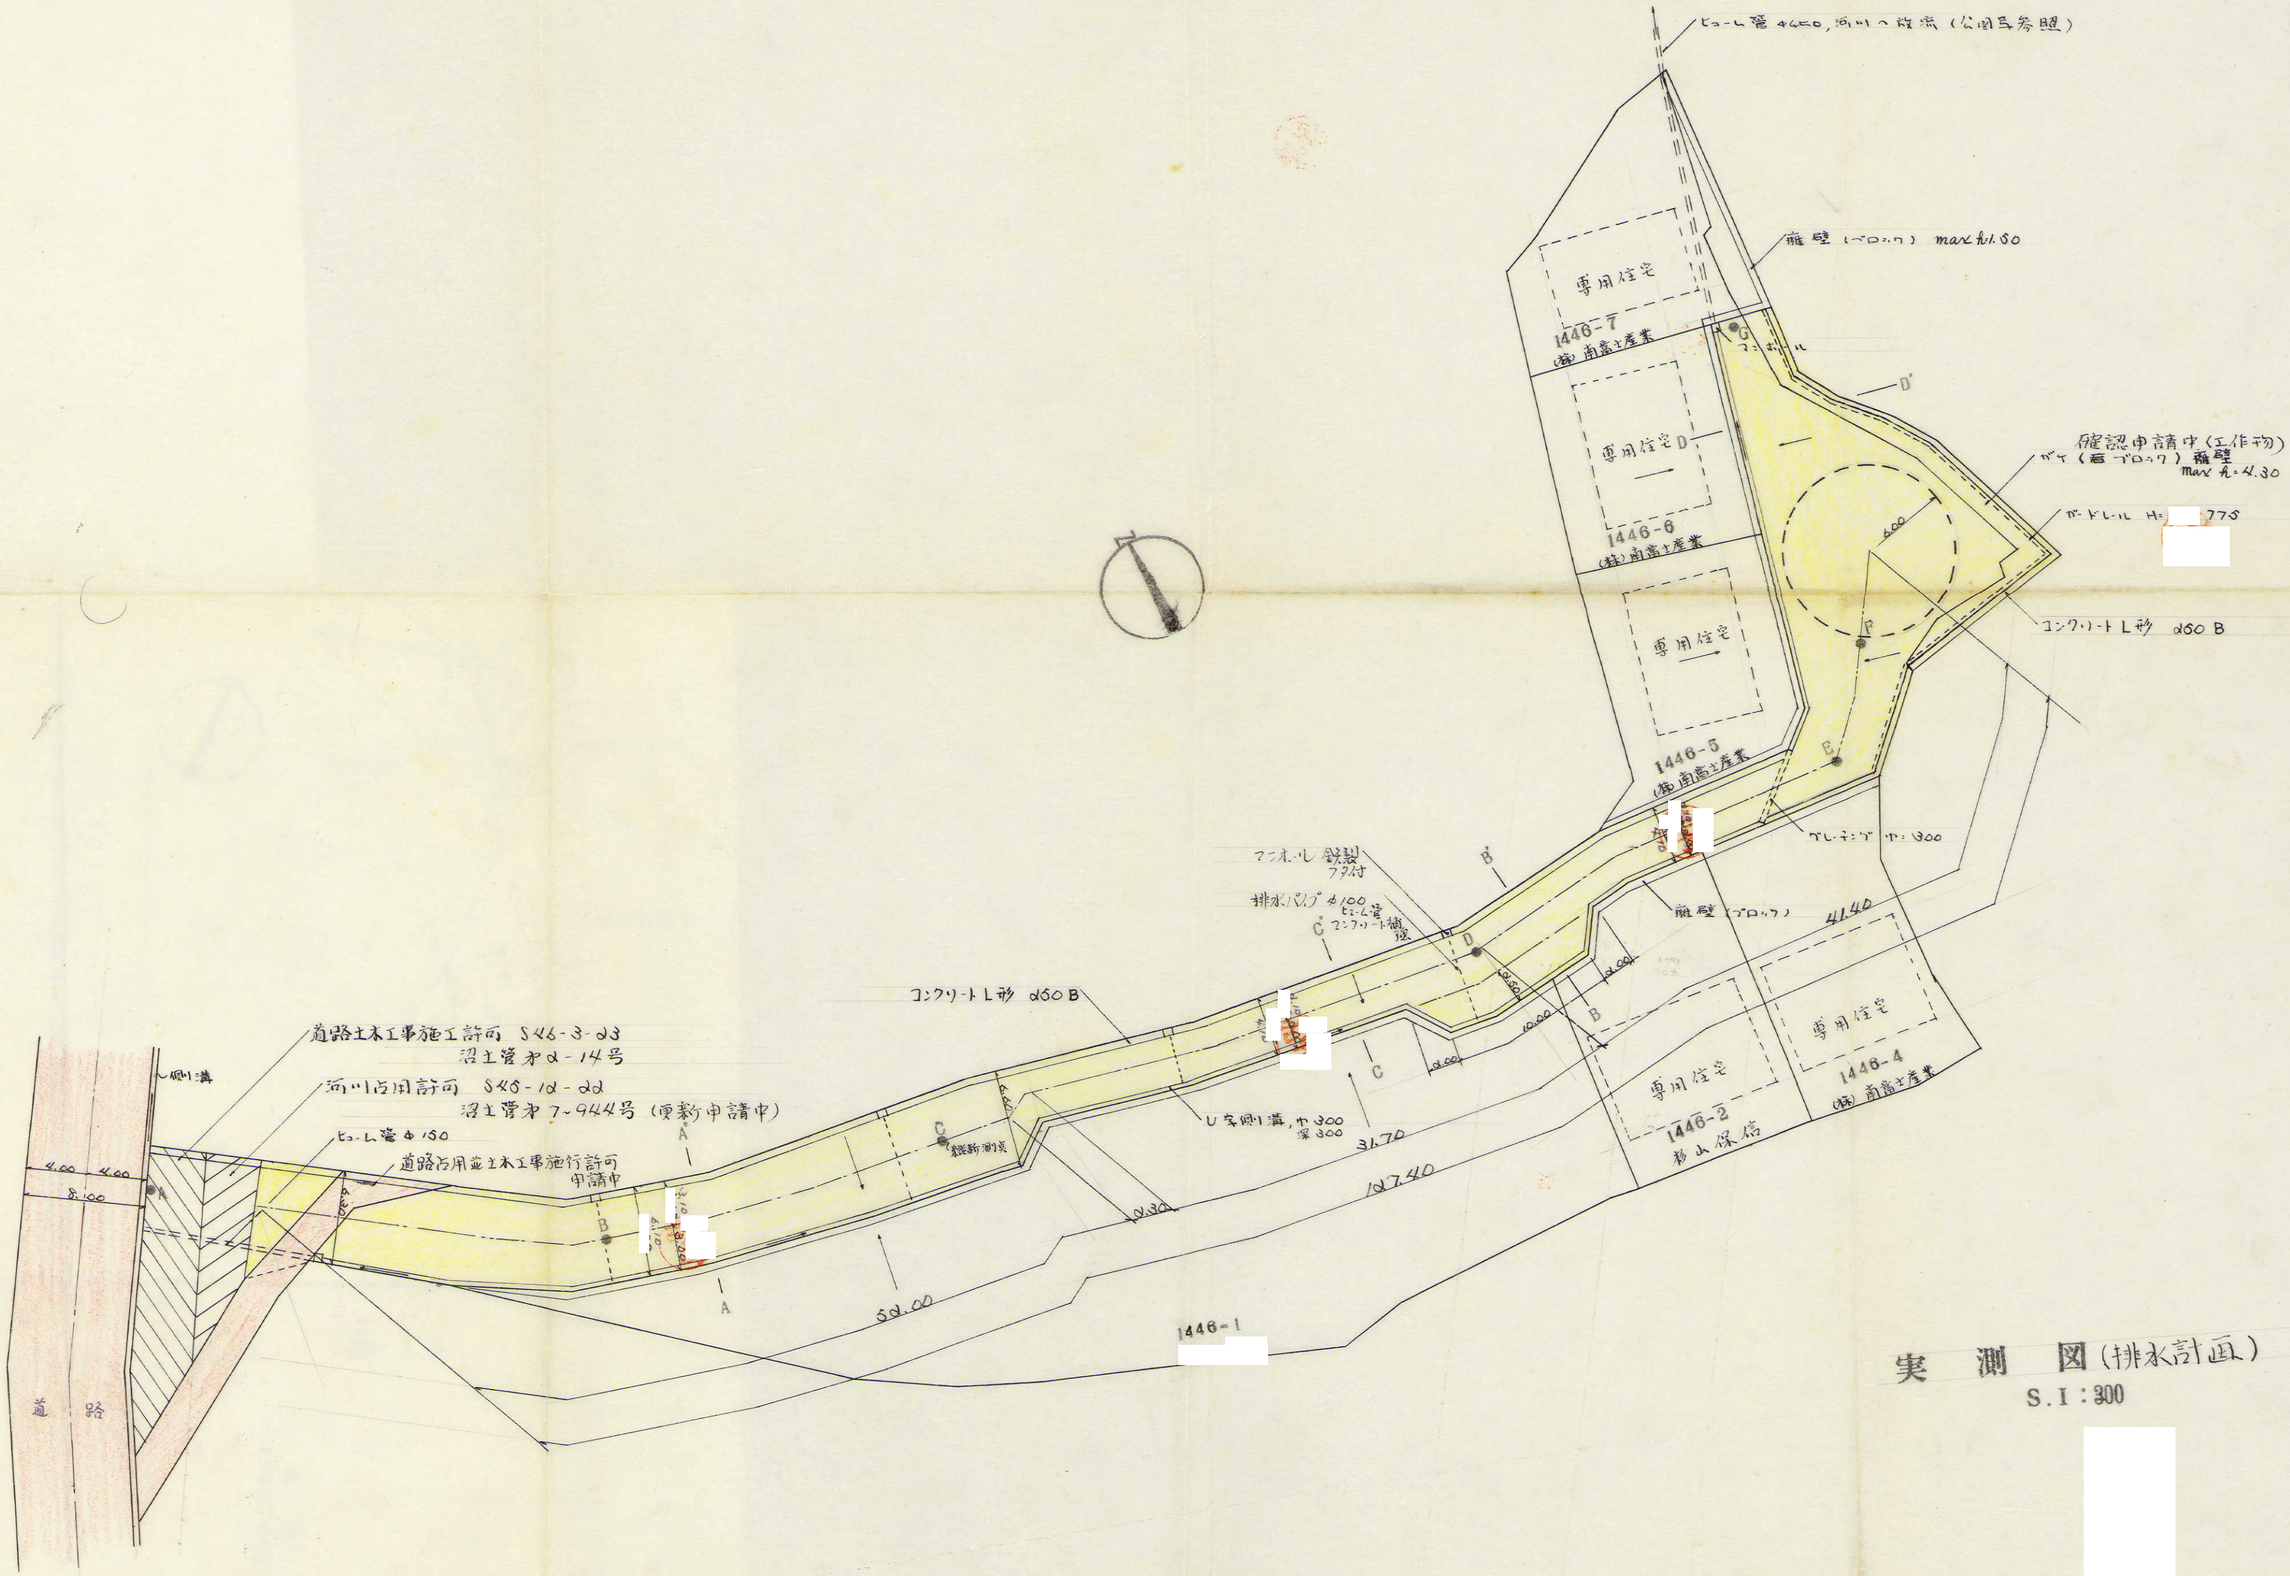

実測図（排水計画）

S.I：300

A2 SIZE (550%×400%)