実測平面図

S=1:1,000

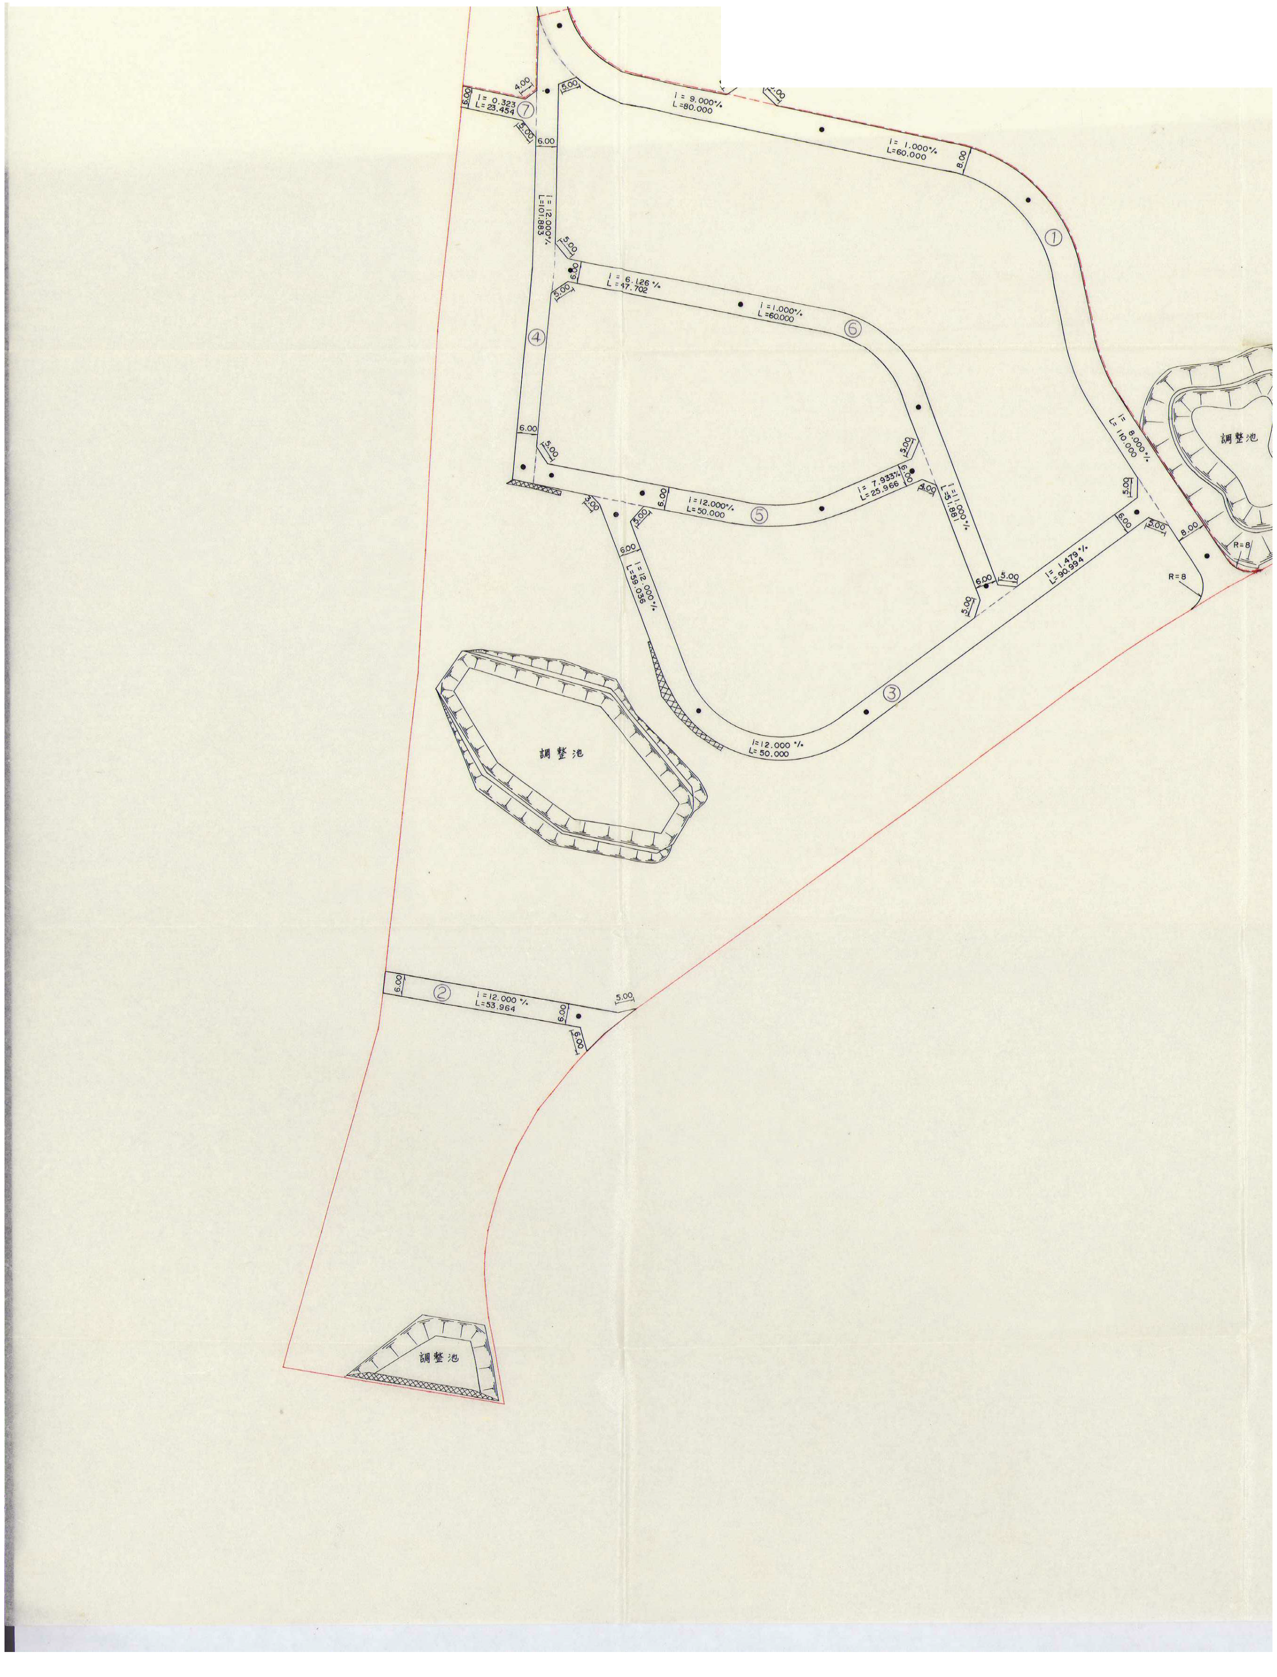
i= 0.323
L=23.454
⑦
4.00
6.00
5.00
5.00
6.00
i= 9.000%
L=80.000
i= 1.000%
L=60.000
8.00
①
i= 12.000%
L=101.883
④
5.00
6.00
5.00
i= 6.126%
L=47.702
i=1.000%
L=60.000
⑥
6.00
5.00
5.00
6.00
i= 7.933%
L=25.966
4.00
i=11.000%
L=51.881
3.00
5.00
6.00
i=12.000%
L=50.000
⑤
i= 8.000%
L= 110.000
5.00
6.00
5.00
8.00
R=8
R=8
調整池
6.00
i= 12.000%
L=59.036
6.00
5.00
5.00
i= 1.479%
L=90.994
5.00
③
i=12.000%
L= 50.000
調整池
5.00
②
i = 12.000%
L=53.964
6.00
5.00
6.00
調整池