実測図 S = 1:250

申請する道路の位置 🟨

既指定道路の位置（昭和49年 1月26日 沼土第48−1211号）
- 存続する道路の位置 🟥
- 今回廃止する道路の位置 ▨

開発区域 ☐ 948.28 ㎡

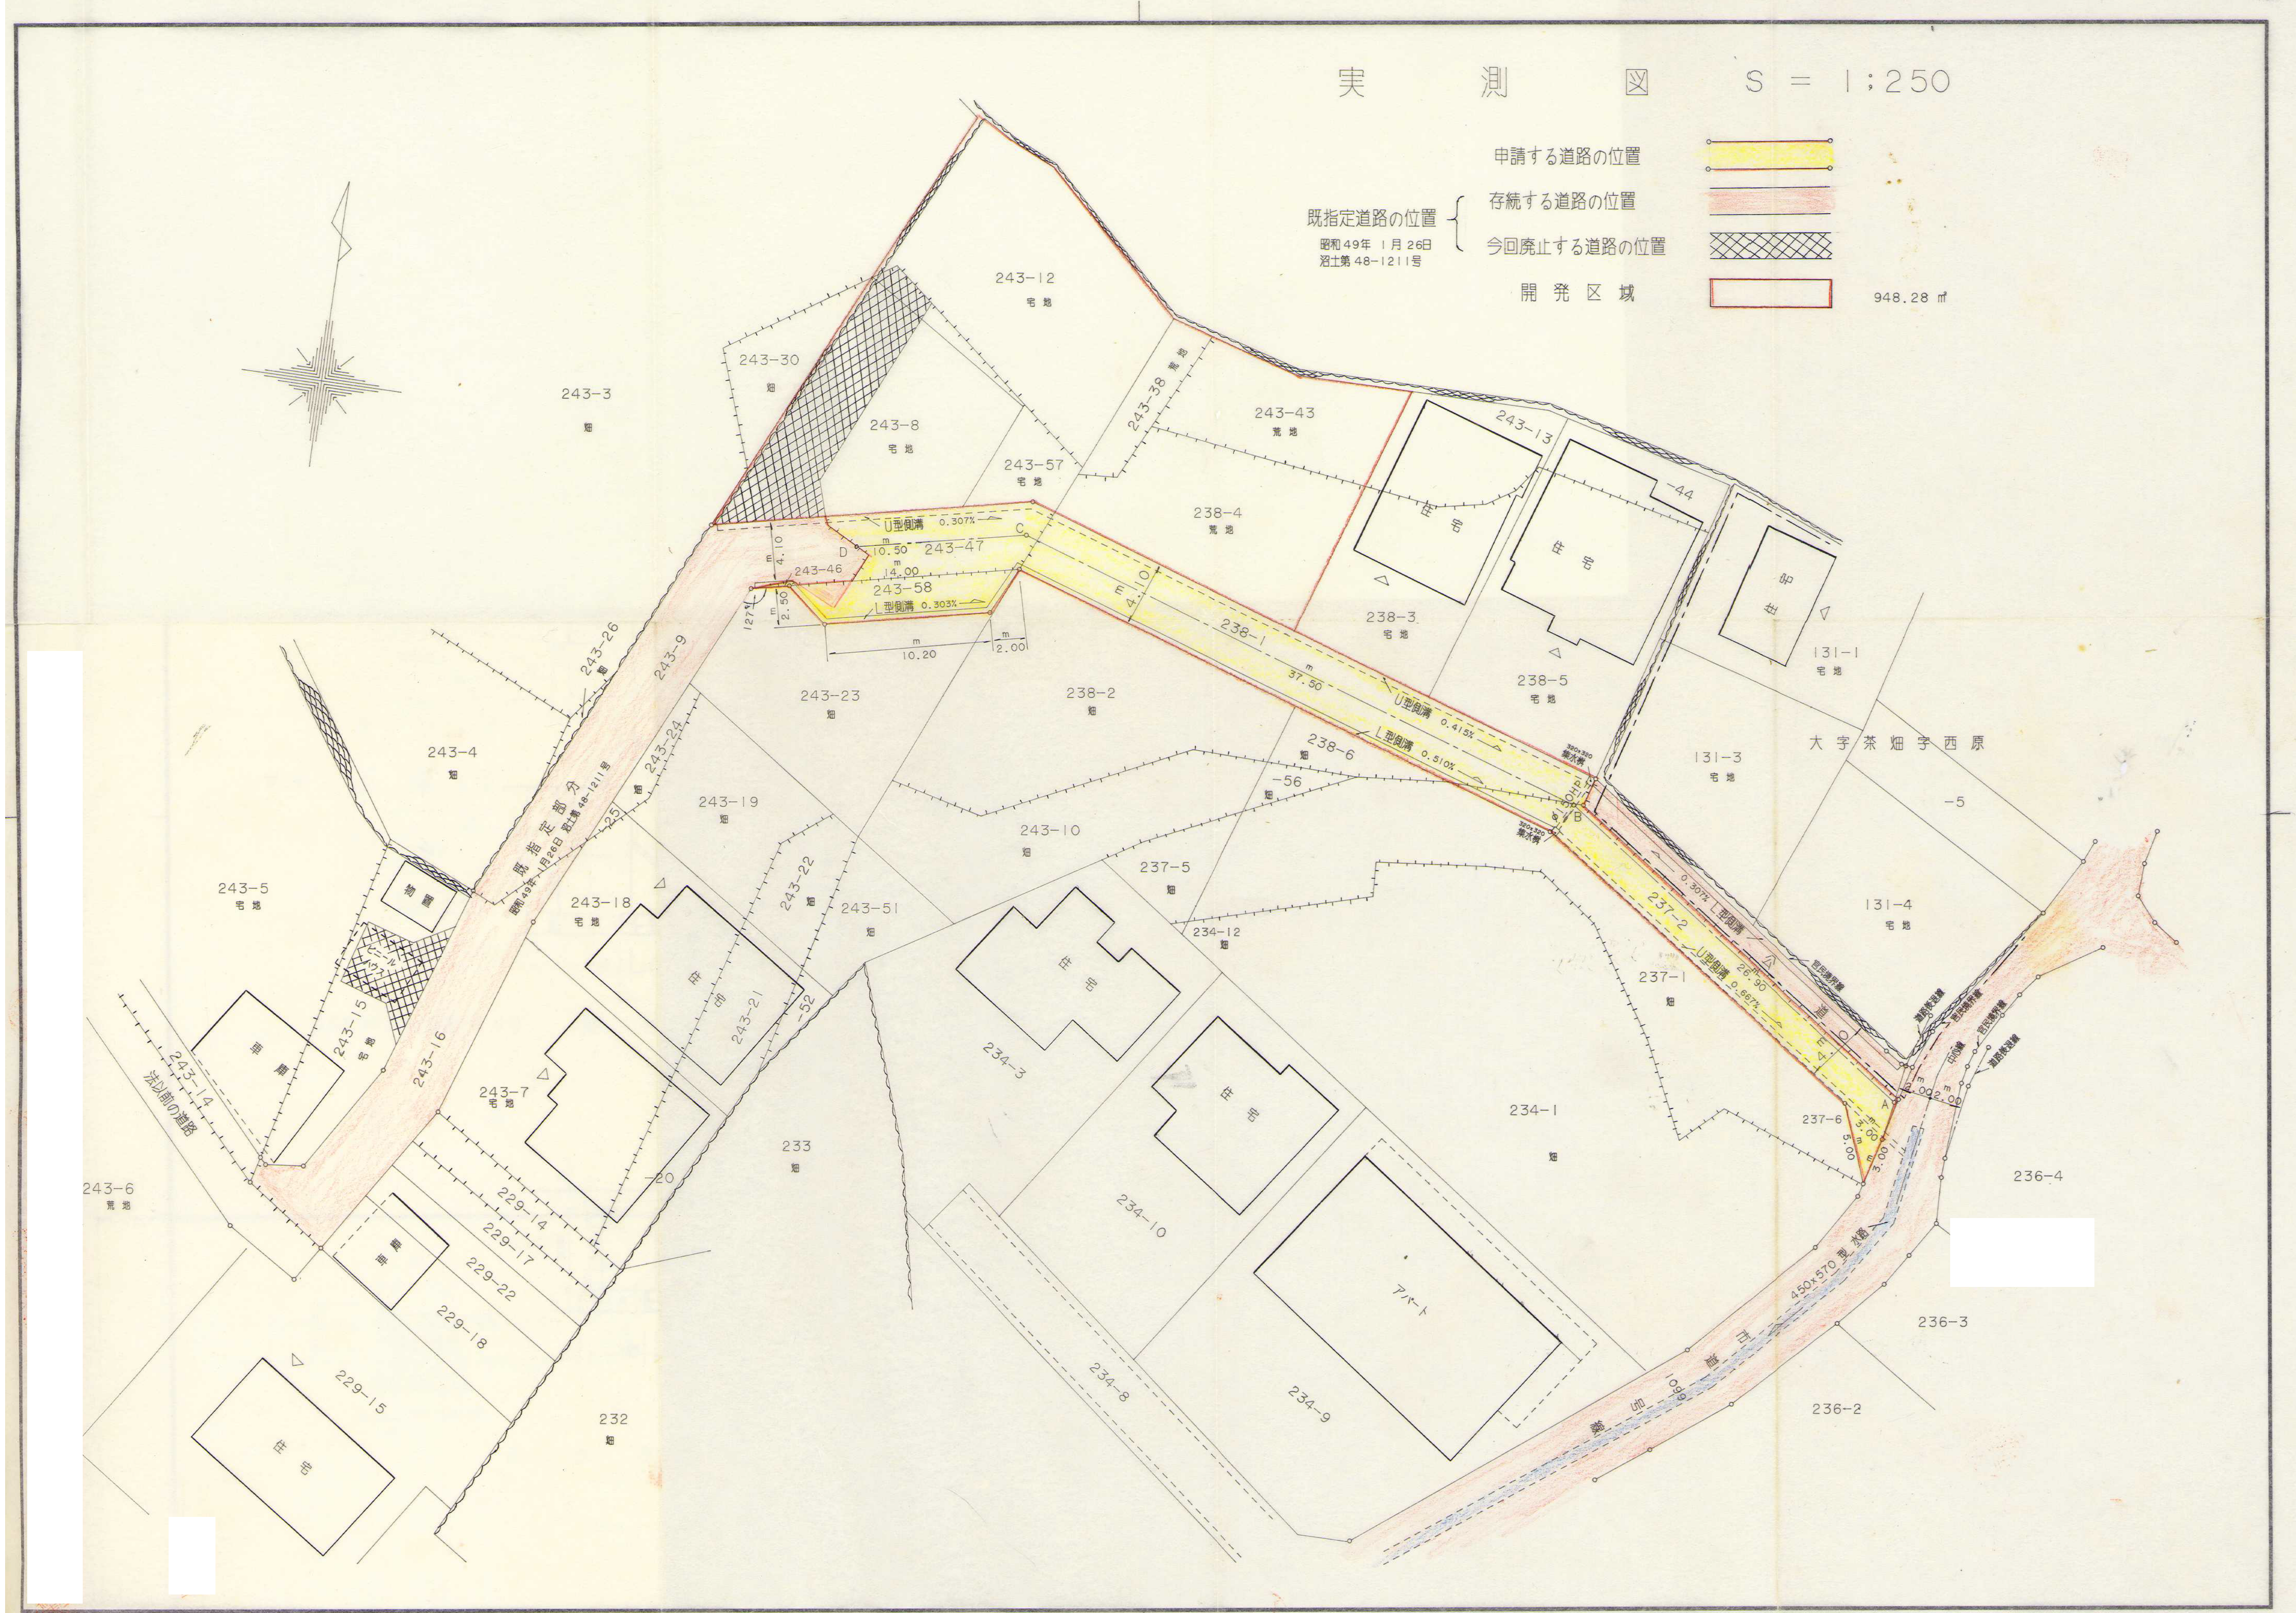
243−12
宅地
243−30
畑
243−3
畑
243−8
宅地
243−57
宅地
243−38
荒地
243−43
荒地
243−13
−44
238−4
荒地
住宅
住宅
住宅
U型側溝 0.307%
C
D
m 10.50
243−47
m 14.00
243−46
243−58
L型側溝 0.303%
m 4.10
m 2.50
127°
m 10.20
m 2.00
m 4.10
238−1
m 37.50
U型側溝 0.415%
L型側溝 0.510%
320×320 集水桝
SOHP
B
238−3
宅地
238−5
宅地
131−1
宅地
131−3
宅地
大字茶畑字西原
−5
131−4
宅地
243−26
畑
243−9
243−4
畑
243−23
畑
238−2
畑
238−6
畑
−56
畑
243−24
畑
−25
243−19
畑
243−10
畑
既指定部分
昭和49年 1月26日 沼土第48−1211号
243−5
宅地
物置
ビニールハウス
243−18
宅地
243−22
畑
243−51
畑
237−5
畑
234−12
畑
237−2
0.307% L型側溝
U型側溝 0.667%
m 26.90
公道
m 4.10
官民境界線
道路後退線
中心線
官民境界線
道路後退線
m 2.00
m 2.00
A
237−1
畑
237−6
m 3.00
m 5.00
m 3.00
243−15
宅地
243−21
−52
243−16
243−14
法以前の道路
車庫
243−7
宅地
住宅
234−3
住宅
234−1
畑
236−4
243−6
荒地
233
畑
−20
229−14
229−17
229−22
229−18
車庫
234−10
アパート
450×570 型 水路
市道 1066 号線
236−3
229−15
住宅
232
畑
234−8
234−9
236−2

[redacted]

[redacted]

[redacted]

★star WA 204