計画平面図 S=1:250

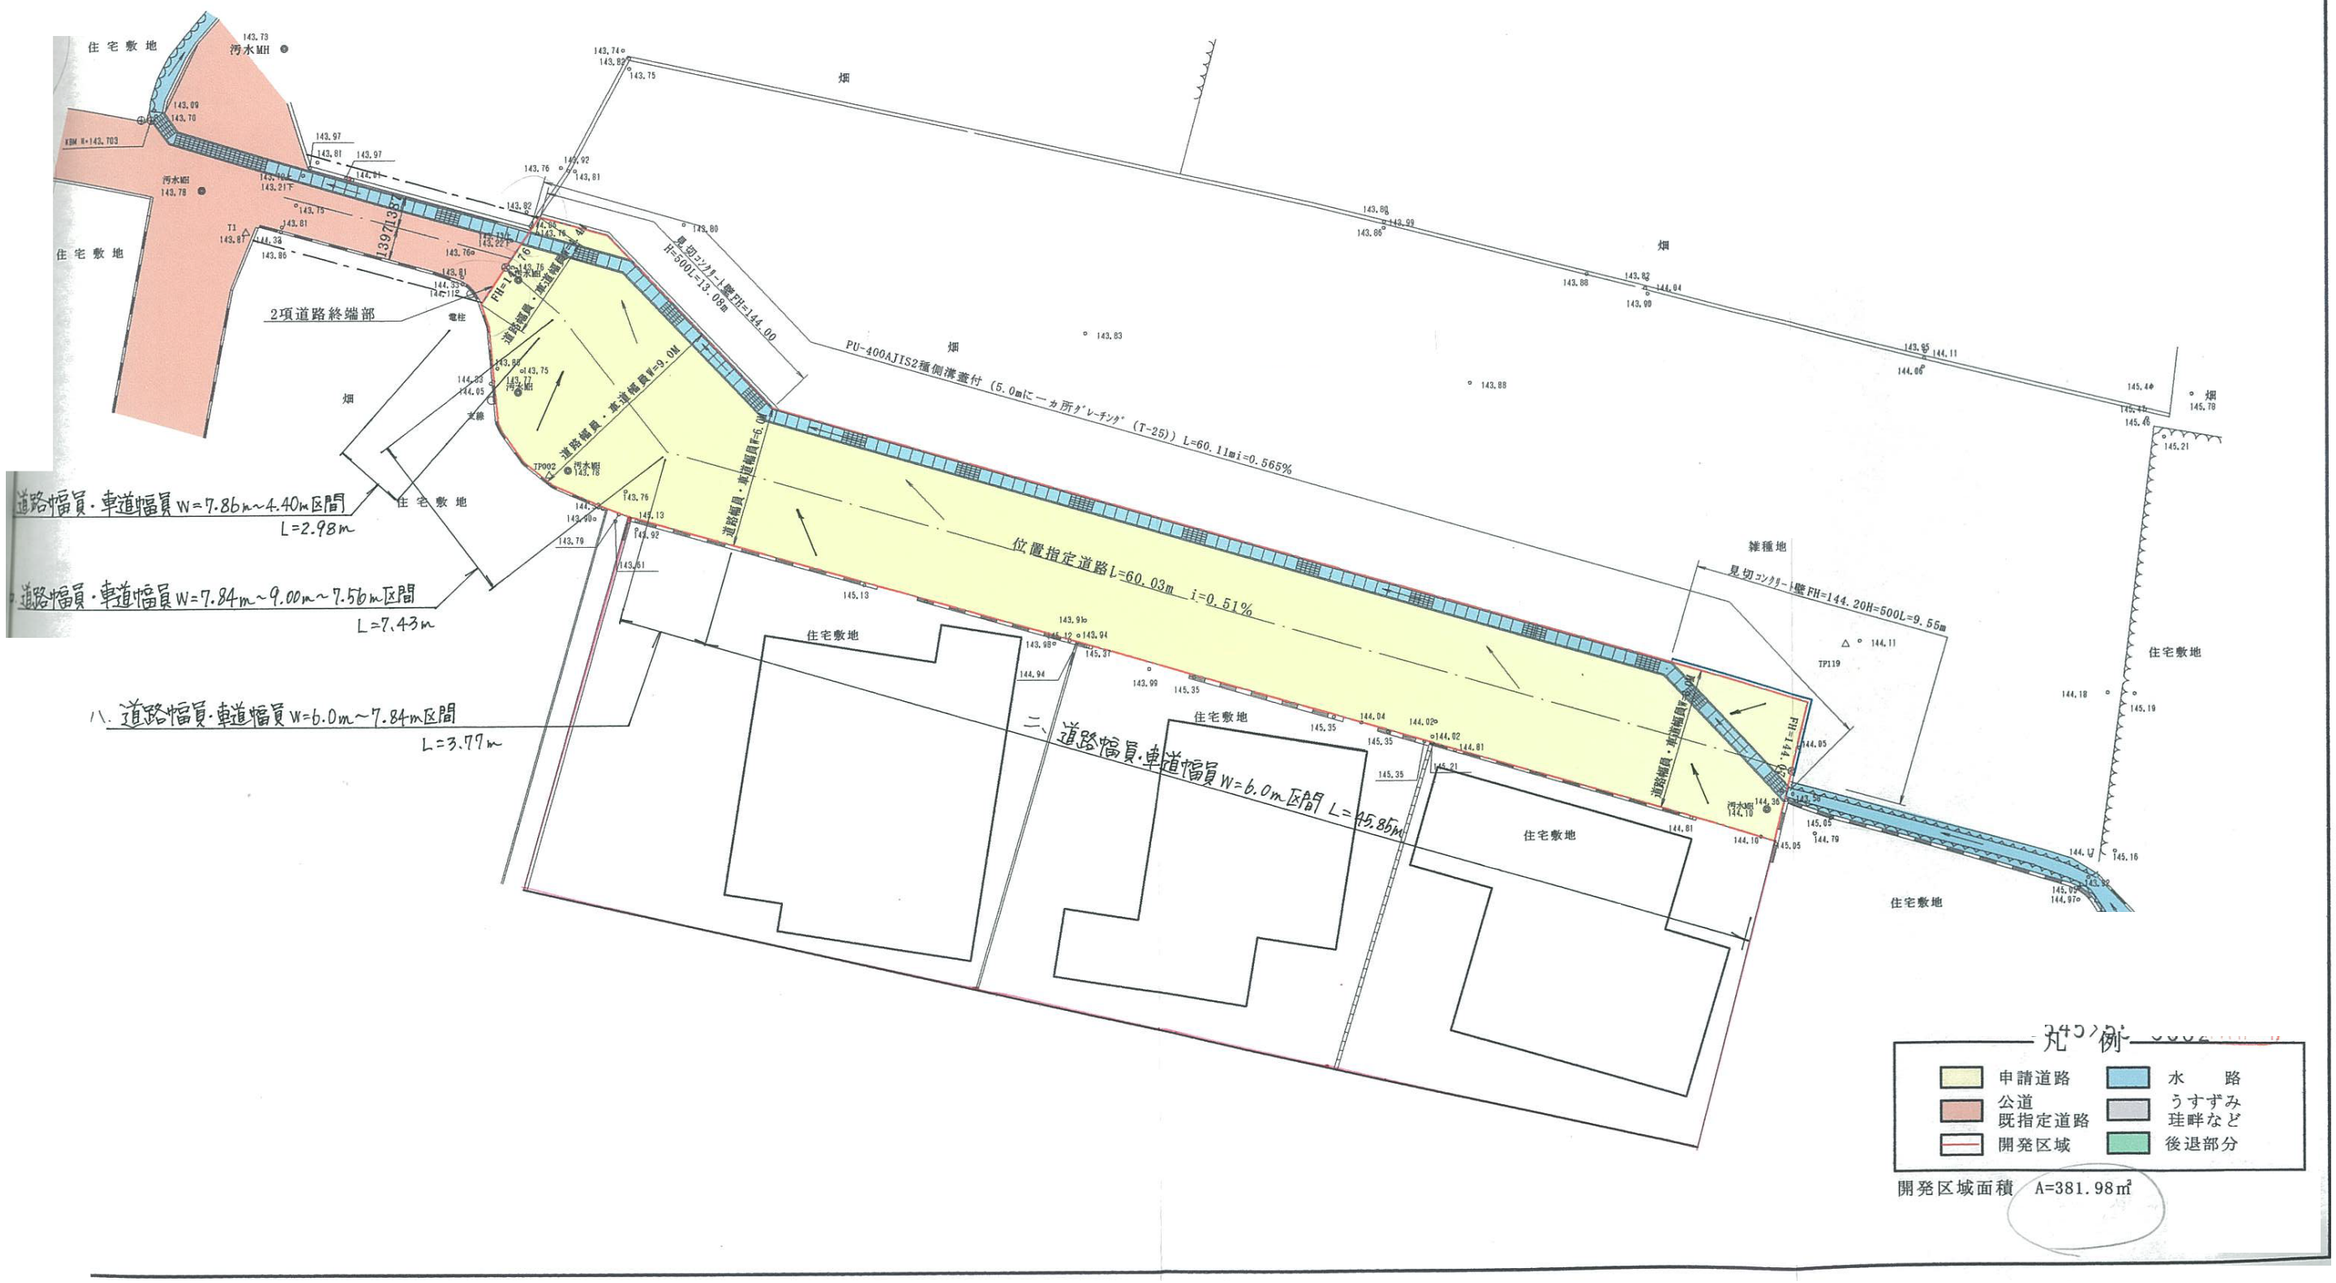

凡例

- 申請道路
- 公道
- 既指定道路
- 開発区域
- 水路
- うすずみ
- 珪畔など
- 後退部分

開発区域面積 A=381.98㎡