2　地籍図（実測図及び公図写し）

# 実測図

S=1:250

裾野市石脇地内

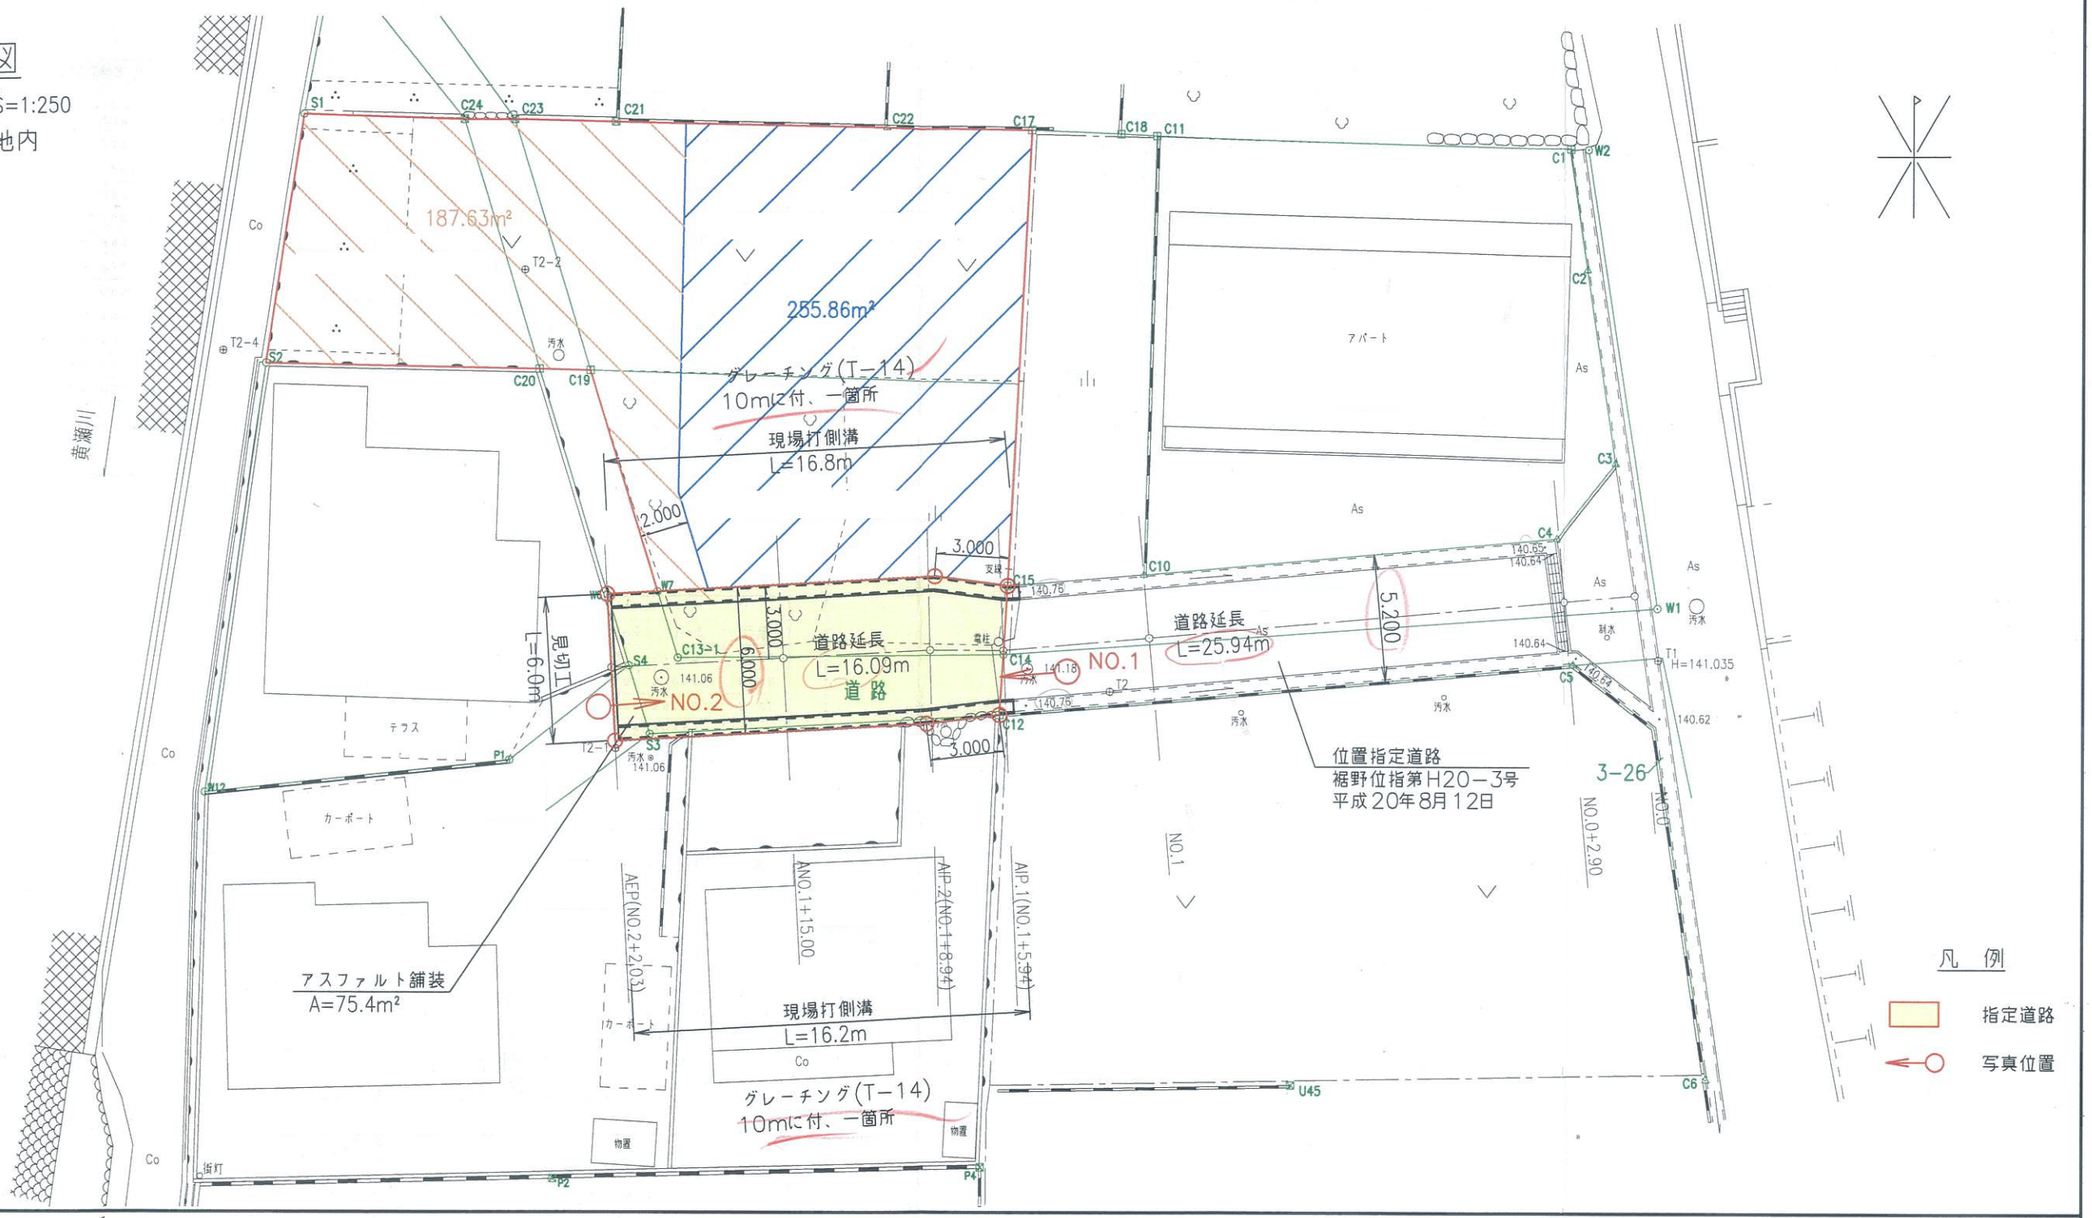


凡　例

| | | | | | | | |
|---|---|---|---|---|---|---|---|
| 申請する道路の位置 | 既存道路 | 指定された道路の位置及び建築線 | 敷地界 | 町村界 | 予定建築物（用途を記入すること。） | 都市計画路線 | 下水 C9 |
| 方位 | 予定する道路の位置 | 廃止される道路の位置 | （指定年月日及び指定番号を記入すること。） | 地番号界 | 市郡界 | 既存建築物（用途を記入すること。） | 主要出入口 | 塀 | 井戸 |
| | | | | | | | | 生け垣 | |

（注）
1　図面中に地番及び氏名をそれぞれ記入してください。
2　方位は、１の４欄の図中の方位と一致させてください。
3　道路の長さの単位は、メートル（小数点第２位まで）としてください。
4　１の承諾書、付近見取図と２の地籍図（実測図及び公図写し）を別様にする場合は、１の３欄の土地所有者等の記名押印に用いた印章で割印してください。