2　地籍図（実測図及び公図写し）

実測図

S=1:250

裾野市伊豆島田地内

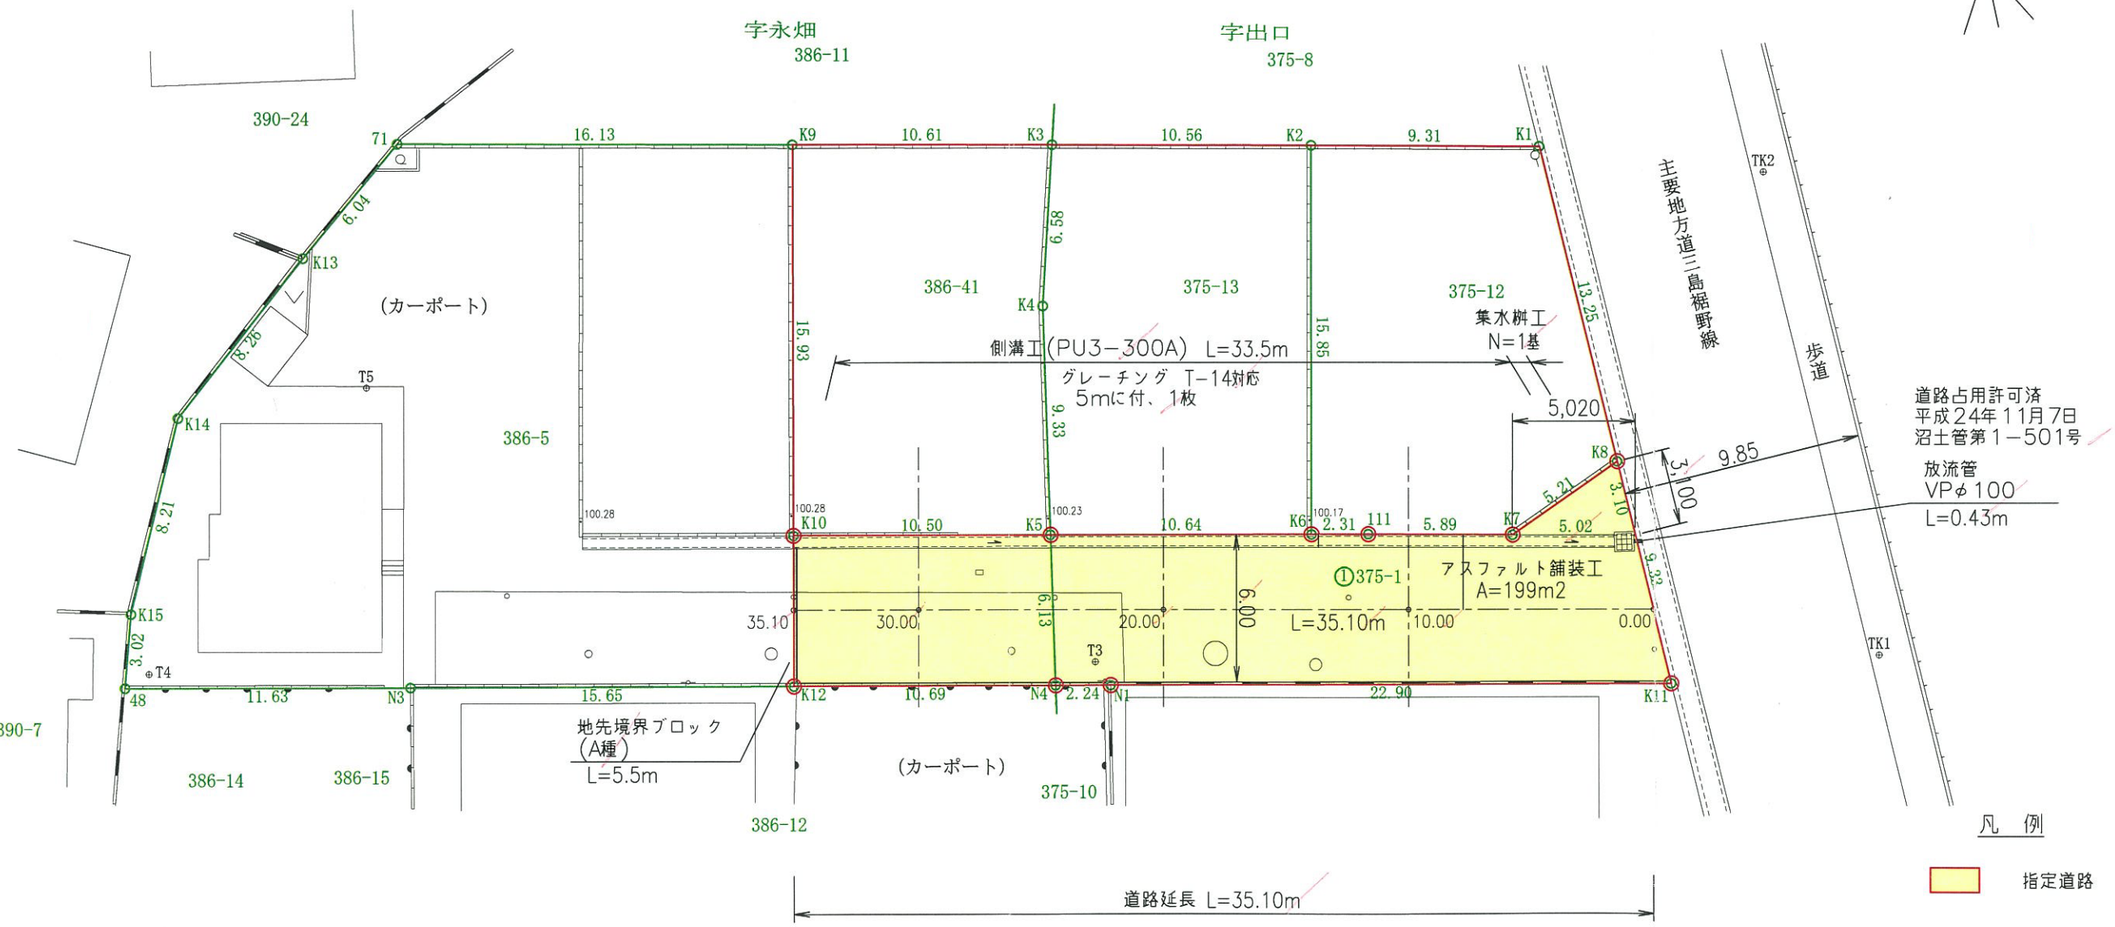

凡　例

方位

申請する道路の位置

既存道路

予定する道路の位置

廃止される道路の位置

指定された道路の位置及び建築線

{ 指定年月日及び指定番号を記入すること。 }

敷地界

地番号界

町村界

市郡界

予定建築物 { 用途を記入すること。 }

既存建築物 { 用途を記入すること。 }

都市計画路線

主要出入口

下水

塀

生け垣

井戸 (井)

（注）

1　図面中に地番及び氏名をそれぞれ記入してください。
2　方位は、１の４欄の図中の方位と一致させてください。
3　道路の長さの単位は、メートル（小数点第２位まで）としてください。
4　１の承諾書、付近見取図と２の地籍図（実測図及び公図写し）を別様にする場合は、１の３欄の土地所有者等の記名押印に用いた印章で割印してください。