2　地籍図（実測図及び公図写し）

土地の所在　裾野市茶畑字野添地内

平面図　S＝1:200

※記載数値は検査後による出来型値である

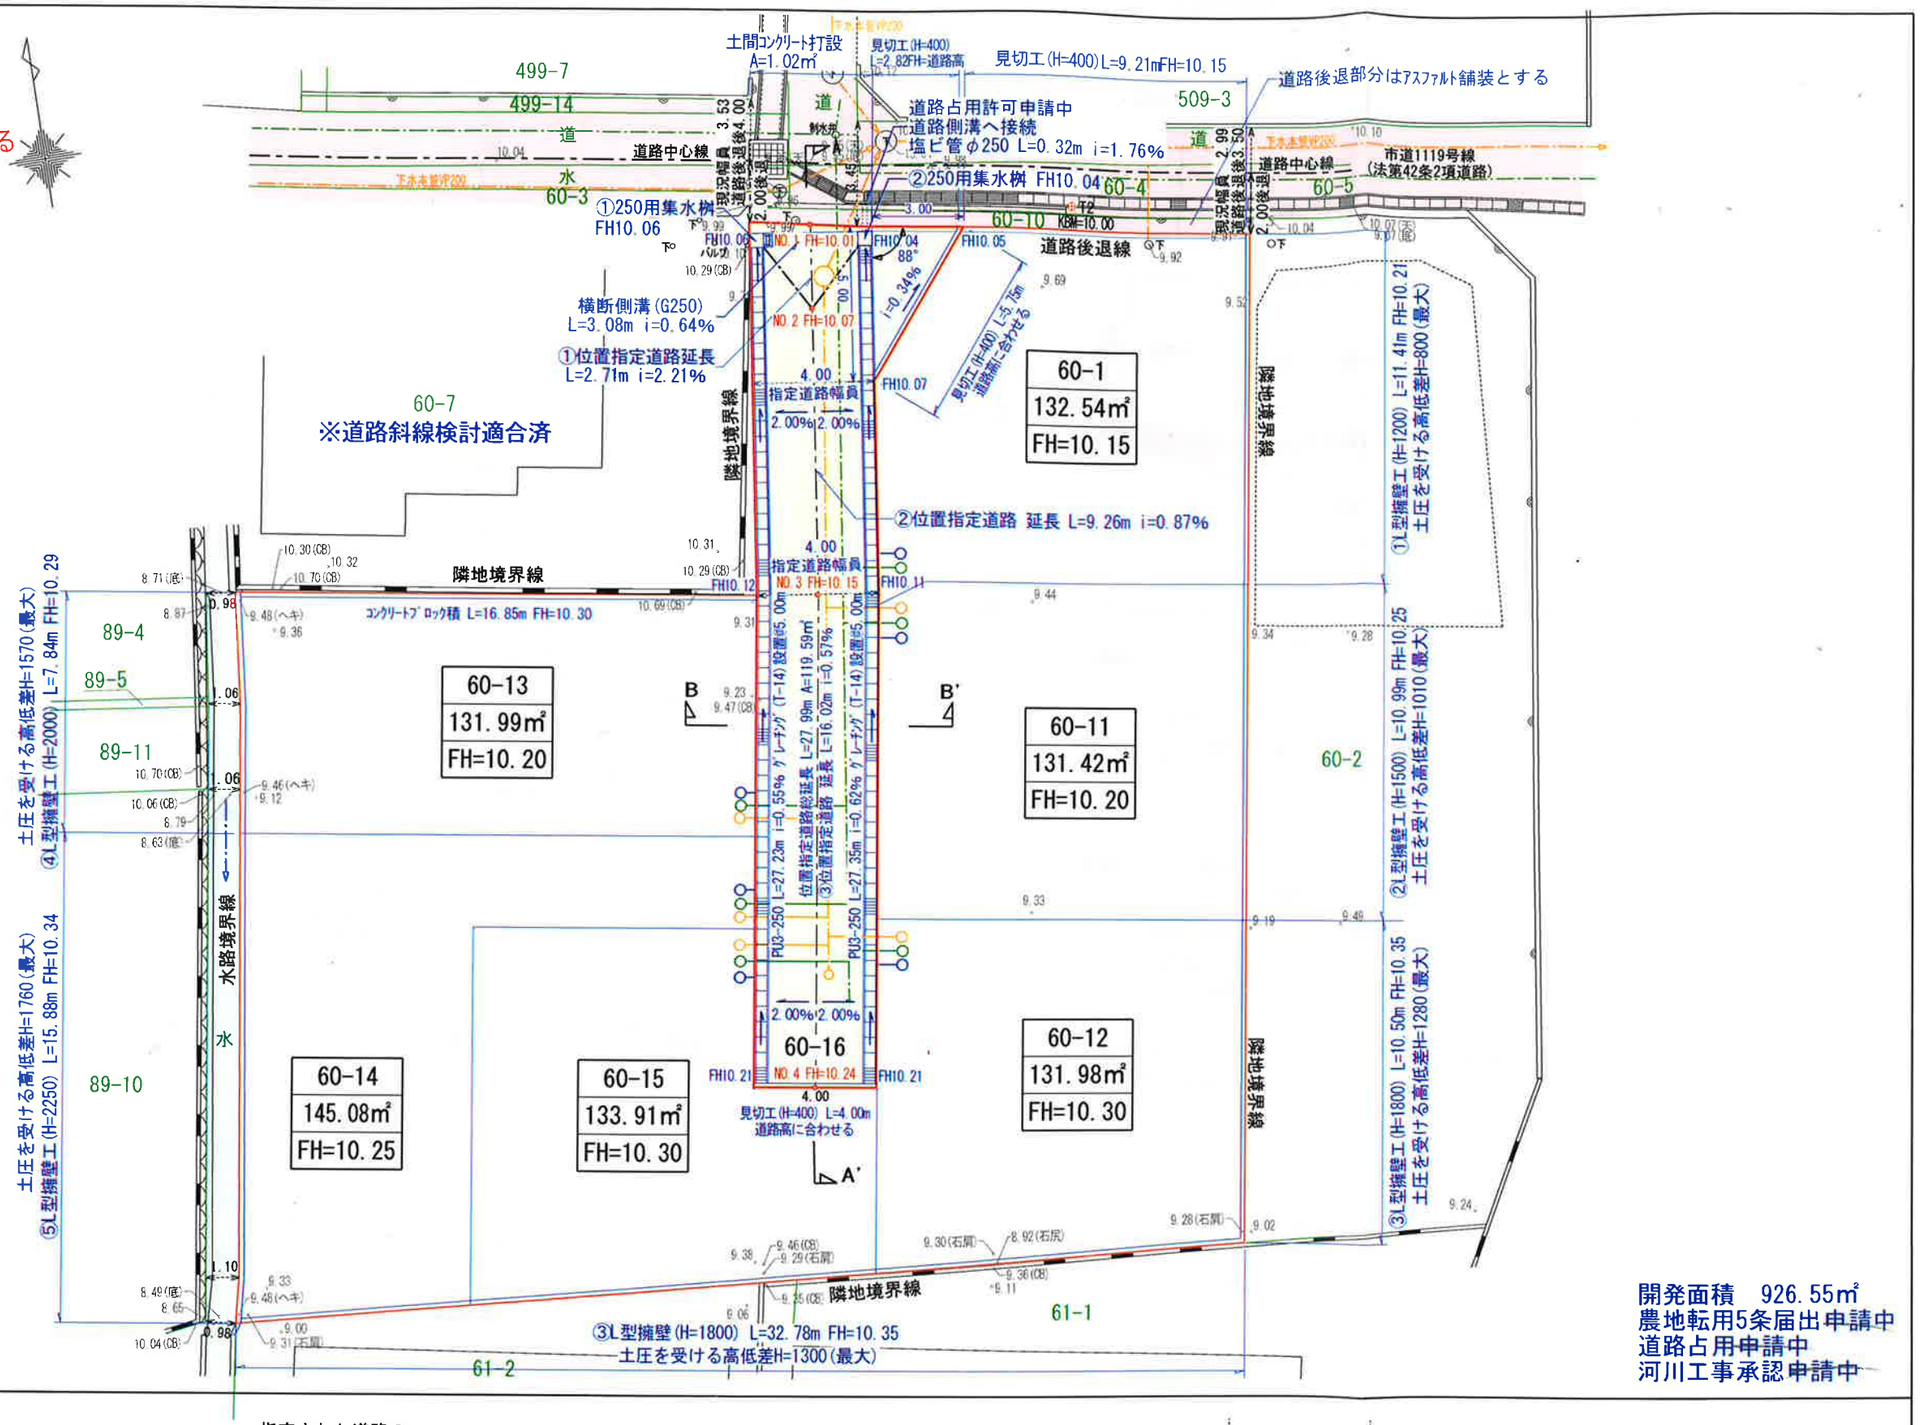

開発面積　926.55㎡
農地転用5条届出申請中
道路占用申請中
河川工事承認申請中

凡　例

申請する道路の位置	既存道路	指定された道路の位置及び建築線	敷地界	町村界	（用途を記入すること。）	都市計画路線	下水 / 井戸
予定する道路の位置	廃止する道路の位置	（指定年月日及び指定番号を記入すること。）	地番号界	市郡界	既存建築物（用途を記入すること。）	主要出入口	塀 / 生け垣

図面中に地番及び氏名をそれぞれ記入してください。
方位は、１の４欄の図中の方位と一致させてください。
道路の長さの単位は、メートル（小数点第２位まで）としてください。
１の承諾書、付近見取図と２の地籍図（実測図及び公図写し）を別様にする場合は、１の３欄の土地所有者等の記名押印に用いた印章で割印をしてください。