実測平面図

S＝1:200

裾野市富沢字久保田、字長畑、字柳畑

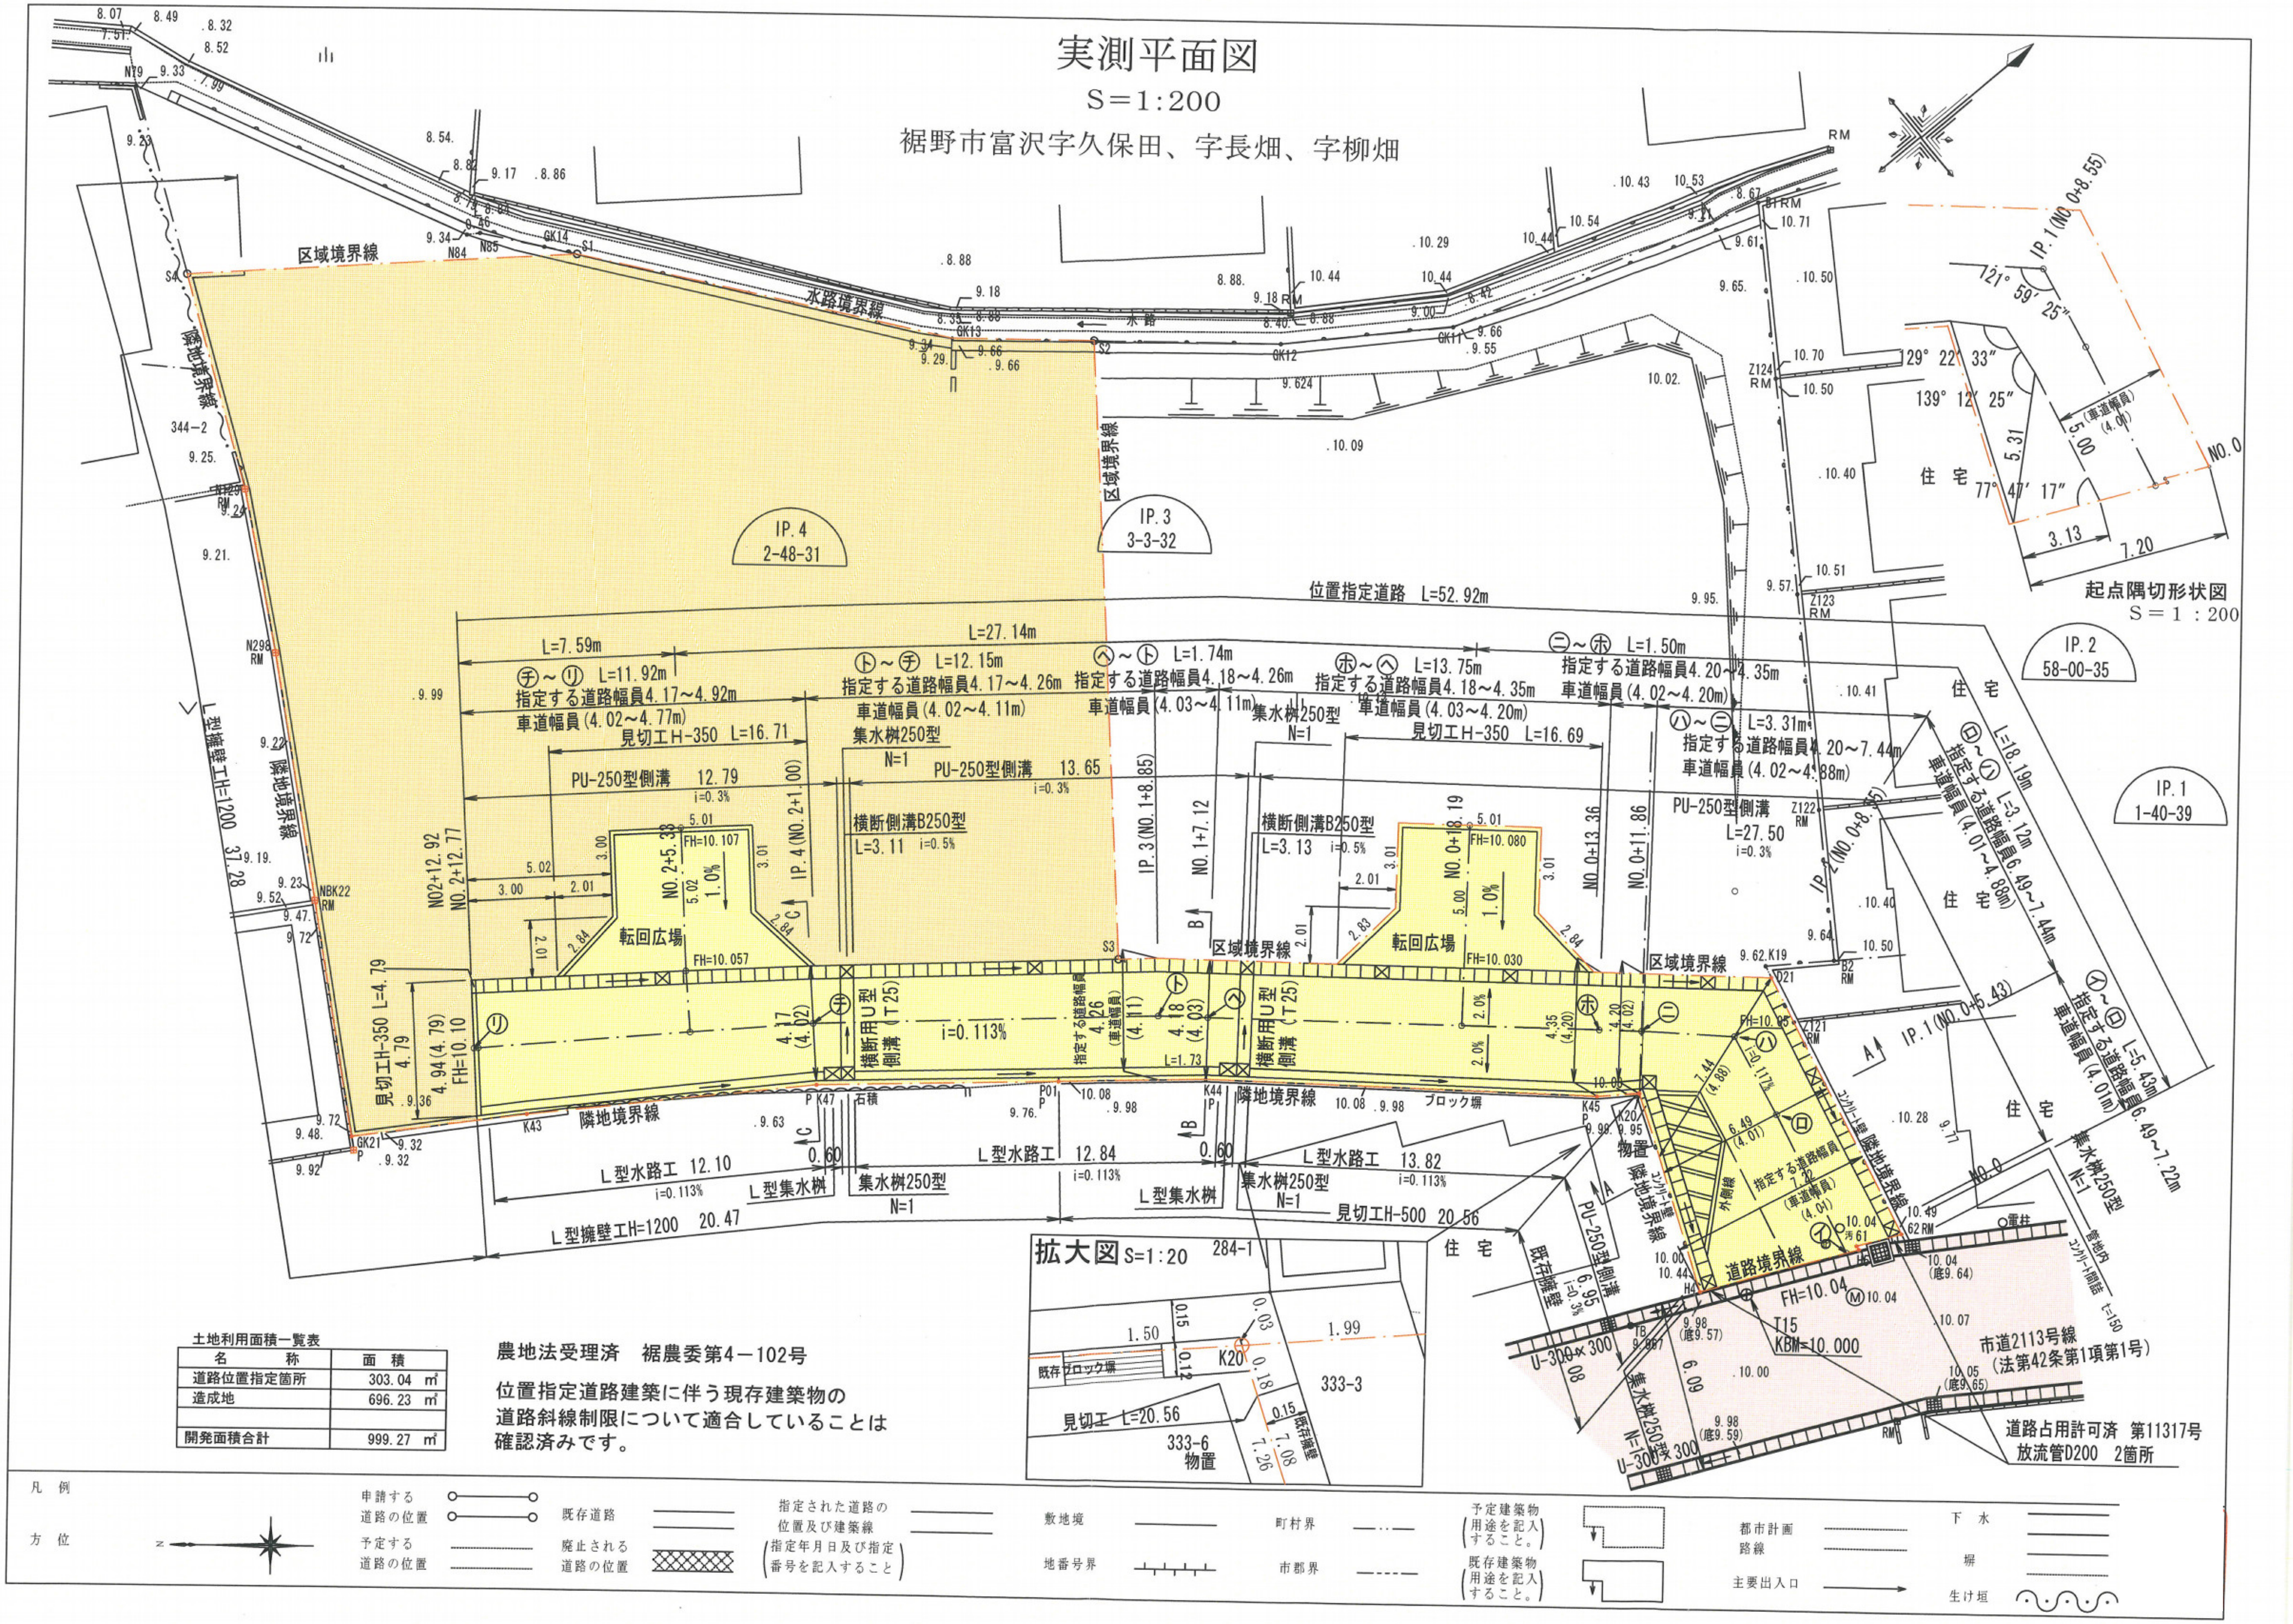
区域境界線
水路境界線
隣地境界線
IP.4 2-48-31
IP.3 3-3-32
IP.2 58-00-35
IP.1 1-40-39
位置指定道路 L=52.92m
L=27.14m
L=7.59m
(チ)～(リ) L=11.92m
指定する道路幅員4.17～4.92m
車道幅員(4.02～4.77m)
(ト)～(チ) L=12.15m
指定する道路幅員4.17～4.26m
車道幅員(4.02～4.11m)
(ヘ)～(ト) L=1.74m
指定する道路幅員4.18～4.26m
車道幅員(4.03～4.11m)
(ホ)～(ヘ) L=13.75m
指定する道路幅員4.18～4.35m
車道幅員(4.03～4.20m)
(ニ)～(ホ) L=1.50m
指定する道路幅員4.20～4.35m
車道幅員(4.02～4.20m)
(ハ)～(ニ) L=3.31m
指定する道路幅員4.20～7.44m
車道幅員(4.02～4.88m)
(ロ)～(ハ) L=3.12m
指定する道路幅員6.49～7.44m
車道幅員(4.01～4.88m)
(イ)～(ロ) L=5.43m
指定する道路幅員6.49～7.22m
車道幅員(4.01m)
L=18.19m
見切工H-350 L=16.71
見切工H-350 L=16.69
PU-250型側溝 12.79
PU-250型側溝 13.65
PU-250型側溝 L=27.50
i=0.3%
集水桝250型 N=1
横断側溝B250型 L=3.11 i=0.5%
横断側溝B250型 L=3.13 i=0.5%
転回広場
横断用U型側溝(T25)
i=0.113%
L型水路工 12.10
L型水路工 12.84
L型水路工 13.82
L型集水桝
L型擁壁工H=1200 20.47
L型擁壁工H=1200 37.28
見切工H-350 L=4.79
見切工H-500 20.56
道路境界線
FH=10.04
T15 KBM=10.000
市道2113号線 (法第42条第1項第1号)
道路占用許可済 第11317号
放流管D200 2箇所
U-300×300
住宅
起点隅切形状図 S＝1：200
121° 59′ 25″
129° 22′ 33″
139° 12′ 25″
77° 47′ 17″
拡大図 S=1:20
見切工 L=20.56
既存ブロック塀
333-3
333-6 物置
284-1
凡 例
方 位
申請する道路の位置
予定する道路の位置
既存道路
廃止される道路の位置
指定された道路の位置及び建築線 (指定年月日及び指定番号を記入すること)
敷地境
地番号界
町村界
市郡界
予定建築物 (用途を記入すること。)
既存建築物 (用途を記入すること。)
都市計画路線
主要出入口
下 水
塀
生け垣

土地利用面積一覧表

名 称	面 積
道路位置指定箇所	303.04 ㎡
造成地	696.23 ㎡
開発面積合計	999.27 ㎡

農地法受理済　裾農委第4－102号

位置指定道路建築に伴う現存建築物の
道路斜線制限について適合していることは
確認済みです。