

## 物品仕様書

1 件名 令和8年度 市単事業

裾野市民文化センター ケコミパネル、指揮者台、箱足購入

2 品名・規格等

品名	型式	数量	備考
ケコミパネル	シナベニヤ EP 塗装 848×1818 mm	10	納入
	シナベニヤ EP 塗装 848×1212 mm	2	
	シナベニヤ EP 塗装 848×909 mm	2	
	シナベニヤ EP 塗装 636×1818 mm	10	
	シナベニヤ EP 塗装 636×1212 mm	2	
	シナベニヤ EP 塗装 636×909 mm	2	
	シナベニヤ EP 塗装 424×1818 mm	10	
	シナベニヤ EP 塗装 424×1212 mm	2	
	シナベニヤ EP 塗装 424×909 mm	2	
	シナベニヤ EP 塗装 424×606 mm	2	
	シナベニヤ EP 塗装 303×1818 mm	10	
	シナベニヤ EP 塗装 303×1212 mm	2	
	シナベニヤ EP 塗装 303×909 mm	2	
	シナベニヤ EP 塗装 303×606 mm	2	
	シナベニヤ EP 塗装 212×1818 mm	25	
	シナベニヤ EP 塗装 212×1212 mm	2	
	シナベニヤ EP 塗装 212×909 mm	2	
シナベニヤ EP 塗装 212×606 mm	2		
箱足	杉 303×333×182 mm	30	
指揮者台	桧集成 909×1212×151 mm	1	

3 納入場所 裾野市民文化センター (裾野市石脇 586 番地)

4 納入期限 令和8年9月14日(月)

5 その他




(1) 同等品は可とする。

(2) 同等品による納品を希望する場合は、指定された期日までに指定された場所へ、質疑書にカタログ、製品図面又は仕様書等を添えて提出すること。

(3) 同等品の承認は、質疑回答書により行う。

(4) その他、ここに記されていない事項については、質疑書により質疑し、回答を確認のうえ、見積書を提出すること。


(5) 問題が生じたときは、誠意をもって迅速に対処すること。

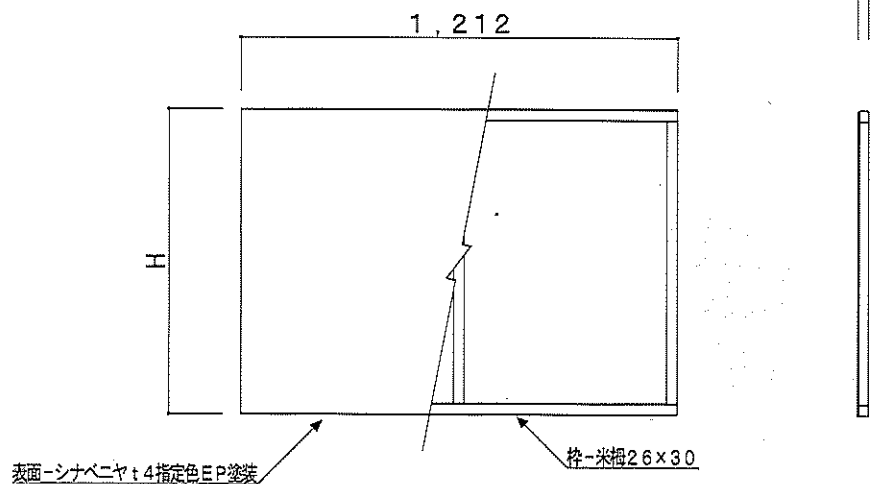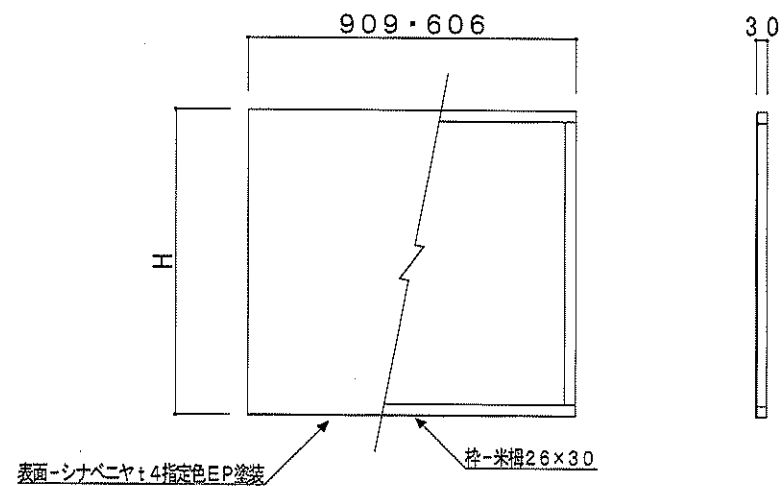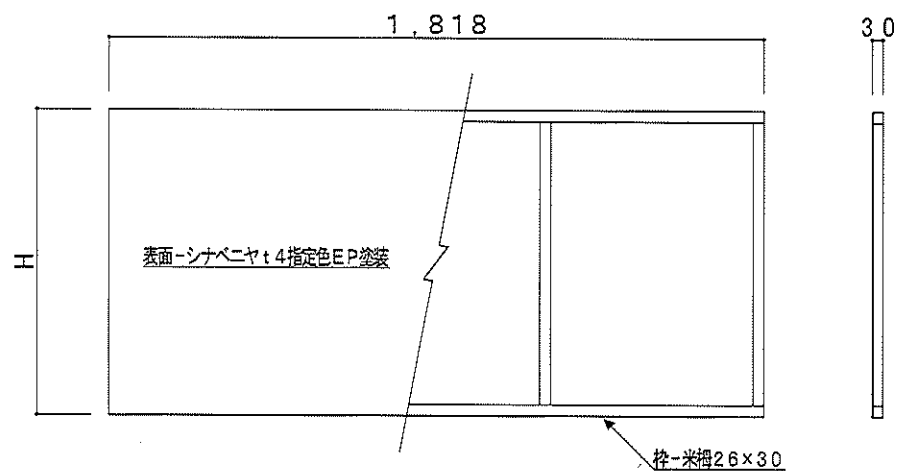


内訳

848×1,818	303×1,818
848×1,212	303×1,212
848×909	303×909
	303×606
636×1,818	
636×1,212	212×1,818
636×909	212×1,212
	212×909
	212×606
424×1,818	
424×1,212	
424×909	
424×606	

名称	ケコミハネル
寸法	各種
縮尺	1:20

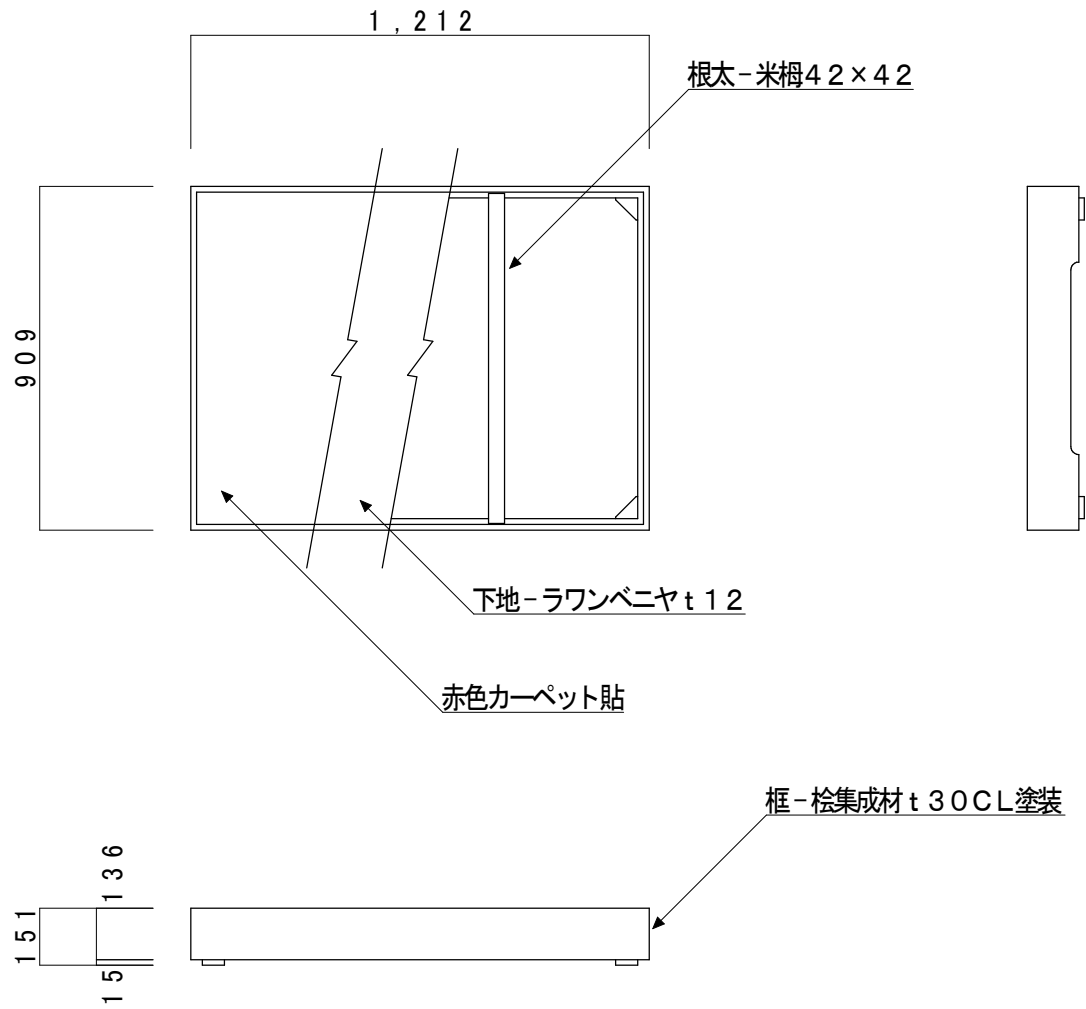

名称	指揮者台
寸法	909×1,212×151
縮尺	1:20

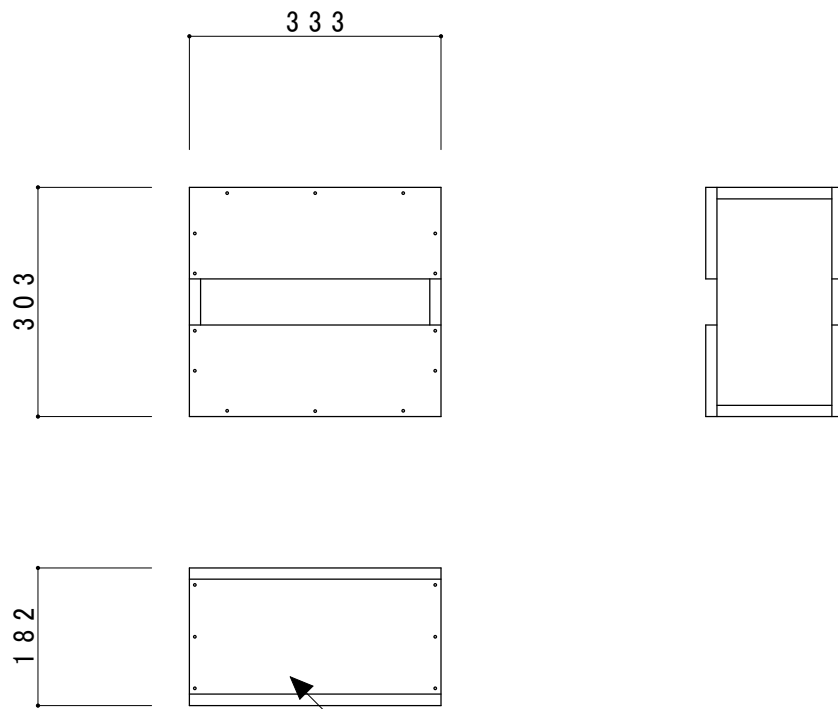

杉材 : t=15 釘打ち箱作り

名称	箱 足
寸法	303×333×182
縮尺	1 : 10